




## PS 02 TECHNOLOGICKÁ ČÁST ELEKTRO

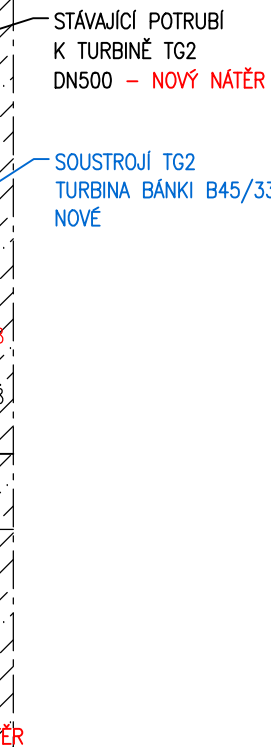

## PS 02 TECHNOLOGICKÁ ČÁST ELEKTRO

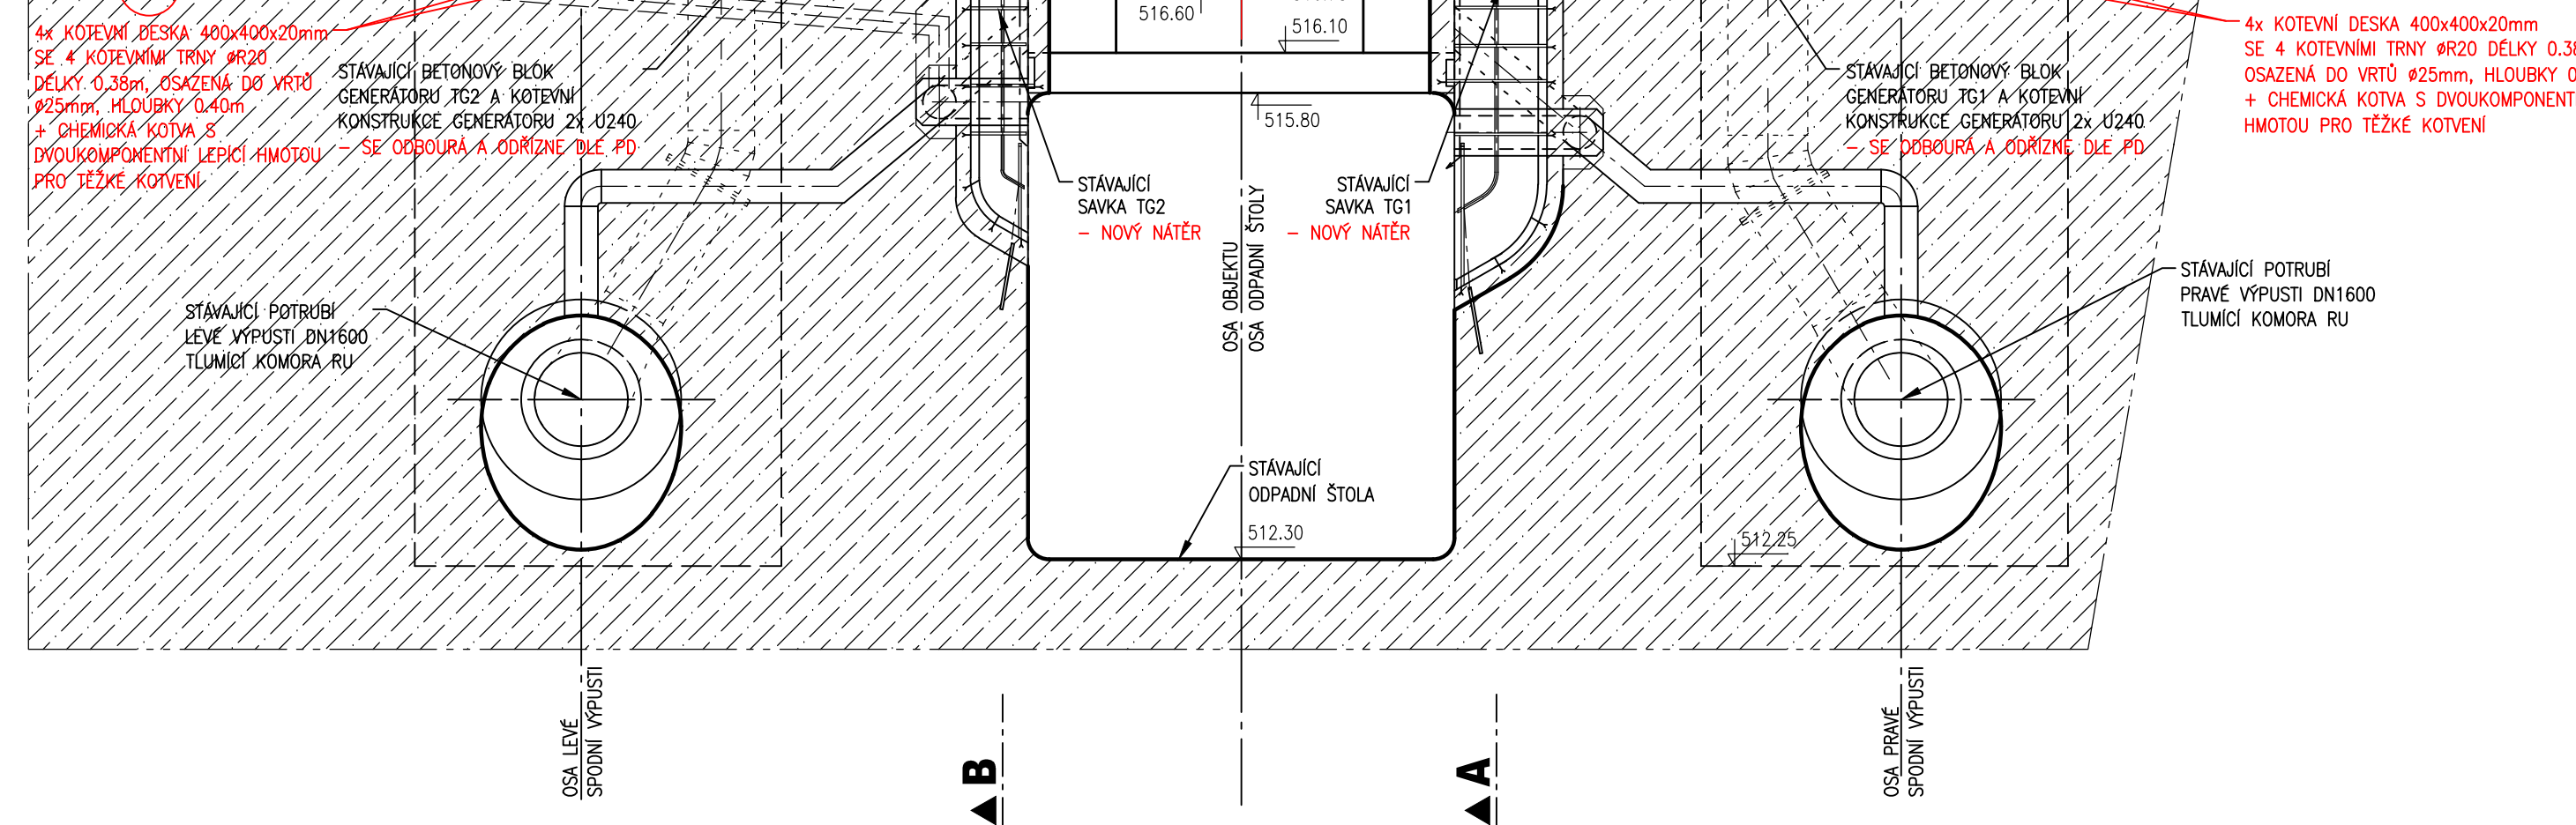

## PS 02 TECHNOLOGICKÁ ČÁST ELEKTRO

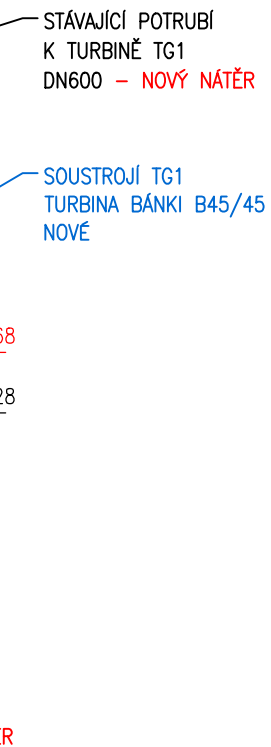

---

 TECHNOLOGICKÁ ČÁST

|  |  |  |  |   |  |
|--|--|--|--|---|--|
| <b>AQUATIS a.s.</b><br>Botanická 834/56, 602 00 Brno     |  | Tel: +420 541 554 111<br>Fax: +420 541 211 205               |  | E-mail: <a href="mailto:info@aquatis.cz">info@aquatis.cz</a><br><a href="http://www.aquatis.cz">http://www.aquatis.cz</a> |  |
| Zodpověď projektant<br><b>ING. OLDŘICH NEUMAYER CSc.</b> |  | Hlavní inženýr projektu<br><b>ING. OLDŘICH NEUMAYER CSc.</b> |  | Vedoucí střediska<br><b>ING. OLDŘICH NEUMAYER CSc.</b>  |  |
| Vypracoval<br><b>JIRÍ HRADESKÝ</b>                       |  | Kontroloval<br><b>ING. TOMÁŠ ROTH</b>                        |  | Zakázka číslo<br><b>20018A</b>  |  |
| Datum<br><b>LISTOPAD, 2020</b>                           |  | Stupeň dokumentace<br><b>DPS</b>                             |  | Název souboru<br><b>D1_Lučina_DPS.DWG</b>   |  |
| Akce   |  |  |  |   |  |
| <b>MVE Lučinka – rekonstrukce technologie</b>            |  |  |  |   |  |
| <b>D. DOKUMENTACE OBJEKTŮ A TECHNOLOGICKÝCH ZAŘÍZENÍ</b> |  |  |  |   |  |
| <b>D.1. STAVEBNÍ ČÁST</b>                                |  |  |  |   |  |
| <b>D.1.1. SO 01 ÚPRAVY MVE</b>                           |  |  |  |   |  |
| <b>D.1.2. VYKRESOVÁ ČÁST</b>                             |  |  |  |   |  |
| Příloha  |  |  |  |   |  |
| <b>ŘEZ Y</b>   |  |  |  |   |  |
| Měřítko<br><b>1 : 50</b>                                 |  | Číslo přílohy  |  | <b>D.1.2.1.2.</b>   |  |
| Objezdové  |  |  |  |   |  |
| POVOŘENÍ VLTAVY, STÁTNÍ PODNIK                           |  |  |  |   |  |