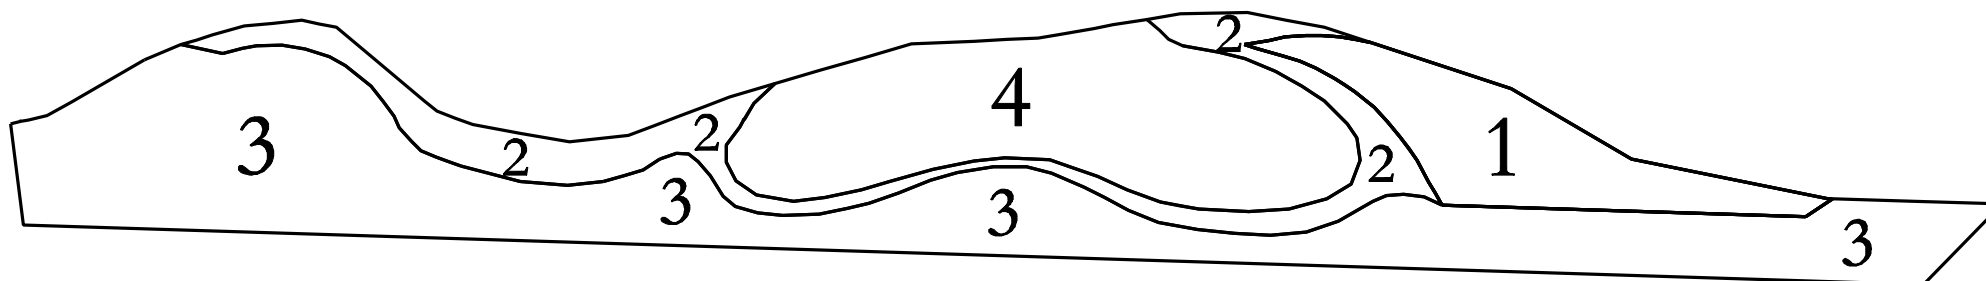


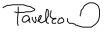


- 1 *Zatrávnění s výsadbou keřů*
- 2 *Lesní okraj*
- 3 *Travní porost s výsadbou dřevin*
- 4 *Nízký les*



HLAVNÍ PROJEKTANT	PROJEKTANT	 <b>arvita P</b> <small>ARVITA P spol. s r.o. se sídlem v Otrokovicích PRŮM. 1541 IČO: 60 70 67 08</small>	
Ing. Hedvika PSOTOVÁ 	Mgr. Kristýna PAVELKOVÁ 		
AKCE:	<b>LBC MEZICESTÍ</b>	FORMÁT	A4
k.ú.:	<b>Ostrožská Lhota</b>	DATUM	11/2010
OBSAH:	<b>Plán organizace výsadeb</b>	ZAK. ČÍSLO	134/2010
		ARCH. ČÍSLO	916/2010
		MĚŘÍTKO	ČÍSLO VÝKRESU
		1 : 1 500	<b>7</b>