
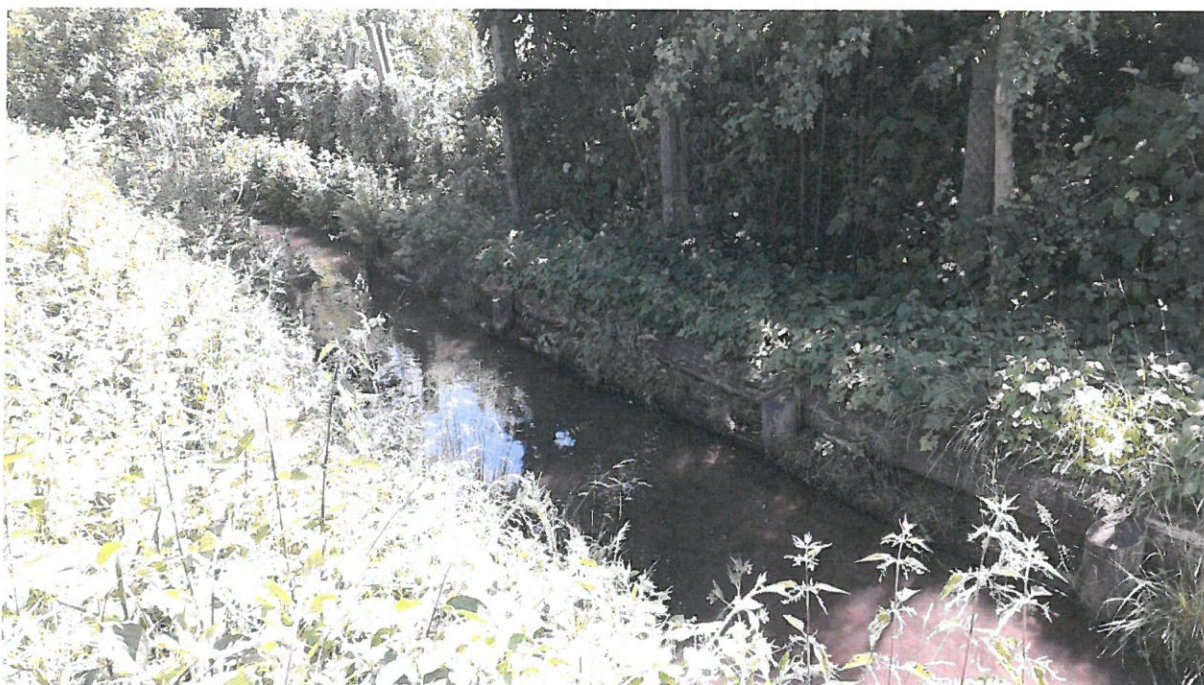
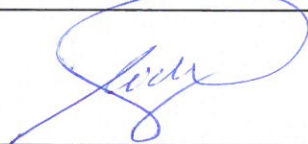


POVODÍ LABE, státní podnik

ZÁMĚR OPRAVY

Dlouhá strouha, Solnice - Kvasiny, oprava koryta, ř.
km 4,170 - 4,735

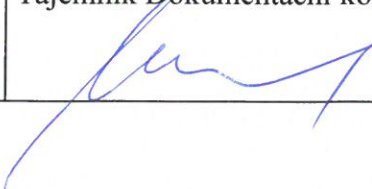

Zpracoval:	Michal Kubík, DiS. referent inženýrských činností dne: 22.6.2021	
Schválil:	Ing. Petr Michalovich ředitel závodu Pardubice dne: 28.6.2021	
Schváleno Dokumentační komisí:	dne: 29.6.2021 číslo zápisu: 4/2021	Tajemník Dokumentační komise 

Záměr akce mimo jiné obsahuje:

a) identifikační údaje o plánované stavbě v členění:

název stavby – tok, název	Dlouhá strouha, Solnice - Kvasiny, oprava koryta, ř. km 4,170 - 4,735
místo, případně ř. km, k.ú.	Solnice - Kvasiny, Dlouhá strouha ř. km 4,170 – 4,735, k. ú. Solnice, Kvasiny
Inventární číslo DM	9051000107
identifikátor ISYPO	400069157

b) Odůvodnění účelnosti veřejné zakázky:

- Popis potřeb, které mají být splněním veřejné zakázky naplněny.

Dlouhá strouha byla vybudována v 16. - 17. století jako umělý vodní tok pro napájení rybníků. Náhon odbočuje z vodního toku Bělá v ř. km 18,44 v obci Kvasiny a pokračuje dále přes Solnici až do Černíkov. Dlouhá strouha je vedena jako významný vodní tok a nemovitá kulturní památka.

V současné době jsou v některých místech břehy a hrázky podél vodního toku vlivem času degradované a poškozené. Dochází k nežádoucímu vybřežování vody z koryta vodního toku a zaplavování přilehlých pozemků, které se nacházejí v intravilánu obce. Hrozí zde riziko vzniku škody na majetku třetích osob, a to zejména v zimním období, kdy se vyskytují ledové jevy. Průtočný profil Dlouhé strouhy je dále omezen vrstvou sedimentů. Z důvodu narušení těsnosti hrázky vlivem odumírajícího kořenového systému vzrostlých stromů, zůstávají dutiny v tělese hráze, kterými dochází k únikům vody z koryta vodního toku. Projektová dokumentace se nedochovala. Číslo nákladového střediska: 2 111 361.

- Popis předmětu veřejné zakázky (stávající stav, cíl).

Předmětem zakázky je vypracování jednostupňové projektové dokumentace dle přílohy č. 13, vyhlášky č. 499/2006 Sb., dále zajištění inženýrské činnosti vč. ohlášení stavby. Začátek úseku je v terénu patrný nátokovým objektem do zatrubněné části toku, který je opatřen česlem. Konec úseku je u sloupu nadzemního vedení u domu pana Štěpánka. Dokumentace bude obsahovat návrh a technologický postup opravy hrázky. Předpokládá se, že stavba bude obsahovat úsek, kde dojde k celkové opravě hrázky vč. těsnícího jádra. Dále pak odtěžení sedimentů opravu rozdělovacího objektu a pomístné dorovnání koruny hrázky. Součástí zakázky bude i projednání přístupových tras k místu stavby. Zpracovatel projektu, za účasti zástupce zadavatele, přednese na výrobním výboru návrh technického řešení.

- Popis vzájemného vztahu předmětu veřejné zakázky a potřeb zadavatele.

Předmět veřejné zakázky je v souladu s povinnostmi správce toku vyplývající ze zákona č. 254/2001 Sb.

- Rizika nerealizace veřejné zakázky, snížení kvality plnění, vynaložení dalších finančních nákladů.

Nerealizací opravy poškozených částí hrázky bude docházet k dalšímu zhoršování technického stavu, které povede až k masivním průsakům a zaplavování přilehlých pozemků a nemovitostí. Nevytěžený sediment bude dále postupně zmenšovat průtočný profil koryta, které pak nebude schopno převádět ani běžné průtoky.

- Popis variant naplnění potřeb a zdůvodnění zvolené alternativy veřejné zakázky (odůvodnění, proč není možné dosáhnout cíle vlastními silami).

Akce velkého rozsahu. Z kapacitních důvodů není v možnostech provozní údržby PLa.

- Předpokládaný termín splnění veřejné zakázky: PD – 2020
Realizace - 2021
- Výsledek hodnocení VH majetku:

Hodnocení VH majetku je součástí příloh ZO.

c) kvalifikovaný propočet nákladů na realizaci stavby s uvedením způsobu stanovení těchto nákladů.

Na tuto akci bude zpracována projektová dokumentace, která upřesní rozsah. Odborným posouzením jsou náklady na zpracování projektové dokumentace stanoveny na 50 000 Kč. Celková cena opravy je odborným posouzením stanovena přibližně na 1 500 000,- Kč.

d) požadavky na celkové urbanistické a architektonické řešení stavby a požadavky na stavebně technické řešení stavby, na tepelně technické vlastnosti stavebních konstrukcí, odolnost a zabezpečení z hlediska požární a civilní ochrany, souhrnné požadavky na plochy a prostory apod.

Vzhledem k tomu, že se jedná o nemovitou kulturní památku, bude nutné návrh technického řešení (zejména opravu hrázky) projednat s oborem školství, kultury, mládeže a tělovýchovy Městského úřadu Rychnov nad Kněžnou.

e) územně technické podmínky pro přípravu území, včetně napojení na rozvodné a komunikační sítě a kanalizaci, rozsah a způsob zabezpečení přeložek sítí, napojení na dopravní infrastrukturu, vliv stavby, provozu nebo výroby na životní prostředí, zábor zemědělského a lesního půdního fondu apod.

Přístup na staveniště je z části možný po zpevněné komunikaci v majetku města Solnice a dále pak po pozemcích v majetku soukromých osob. Přístupy je nutné písemně projednat s vlastníky dotčených pozemků a jejich připomínky zpracovat do PD. Projektant zajistí všechny úkony nezbytné pro provádění stavby (orgány státní správy, MO ČRS apod.). K záboru ZPF nedojde. Vodní tok je ze zákona o ochraně přírody a krajiny č. 114/1992 Sb. v platném znění v § 3, odst. 1 písm. b veden jako Významný krajinný prvek (VKP). Projektant žádá o vydání závazného stanoviska k zásahu do VKP a krajský úřad o podání informace k výskytu ZCHD, v případě jejich výskytu bude požádáno o vydání výjimky. Projektová dokumentace bude vypracována dle Obchodních podmínek zadavatele ze dne 1. 3. 2020.

f) údaje o výskytu chráněných území (CHKO, NP, NPP, PP, PR, Natura, EVL apod.) event. o chráněných druzích rostlin a živočichů a o jiných způsobech ochrany (kulturní památka, technická památka apod.)

Jedná se o nemovitou kulturní památku.

- g) v relevantních případech vyjádření, že zamýšlená investice nebo oprava není v rozporu se závazným Plánem dílčích povodí**

Akce se nachází na území vodního útvaru HSL_0550 –Bělá od toku Dlouhá strouha po tok Kněžná. Lokalizací se akce dle tohoto záměru opravy přímo nedotýká akcí obsažených v PDP. Lze předpokládat, že realizací akce dle tohoto záměru nedojde ke zhoršení dotčeného vodního útvaru a že současně nebude znemožněno dosažení jeho dobrého stavu.

h) majetkoprávní vztahy

- Původní projektová dokumentace a doklady o stavbě tohoto VH majetku se nedochovaly.
- Seznam dotčených parcel a výpisy z KN jsou v příloze tohoto záměru.

- i) požadavky na zabezpečení budoucího provozu (užívání) stavby energiemi, vodou, pracovníky apod. a předpokládanou výši finančních potřeb jak provozu, tak i reprodukce pořízeného majetku a zdroje jejich úhrady v roce následujícím po roce uvedení stavby do provozu.**

Po provedení akce se v následujícím roce za předpokladu normálních průtoků nepředpokládá vynaložení další finančních prostředků. V dalších letech bude prováděna běžná údržba objektu dle aktuálních potřeb a charakteru.

- j) v relevantních případech upozornění na nutnost zajištění povolení mimořádné manipulace pro realizaci stavby**

Mimořádnou manipulaci je nutné projednat s příslušnými orgány ochrany přírody a vodoprávním úřadem.

- k) výkresy a schémata určená správcem programu (u akcí, které je možno hradit z prostředků dotačních programů)**


Oprava není hrazena z dotačních programů.


- l) rozdělení stavby na stavební objekty a provozní soubory s určením u každého z nich jednotlivě zda jde o opravu či investici (včetně uvedení DHM v relevantních případech). Současně musí rozdělení na stavební objekty a provozní soubory korespondovat s rozdělením ve stávající evidenci DHM (v případě investic s předpokládaným vznikem nových DHM pak musí záměr obsahovat i návrh rozdělení stavebních objektů a provozních souborů pro budoucí zařazení do DHM)**


Akce bude dělena na stavební objekty SO 1 – Odstranění sedimentů a SO2 – Oprava hrázky.


Přílohy:

1. Situace 1 : 20 000
2. Situace 1 : 5 000
3. Situace 1 : 1 000
4. VH mapa
5. Hodnocení VH majetku
6. Informace o pozemku
7. Mapa KN
8. Fotodokumentace

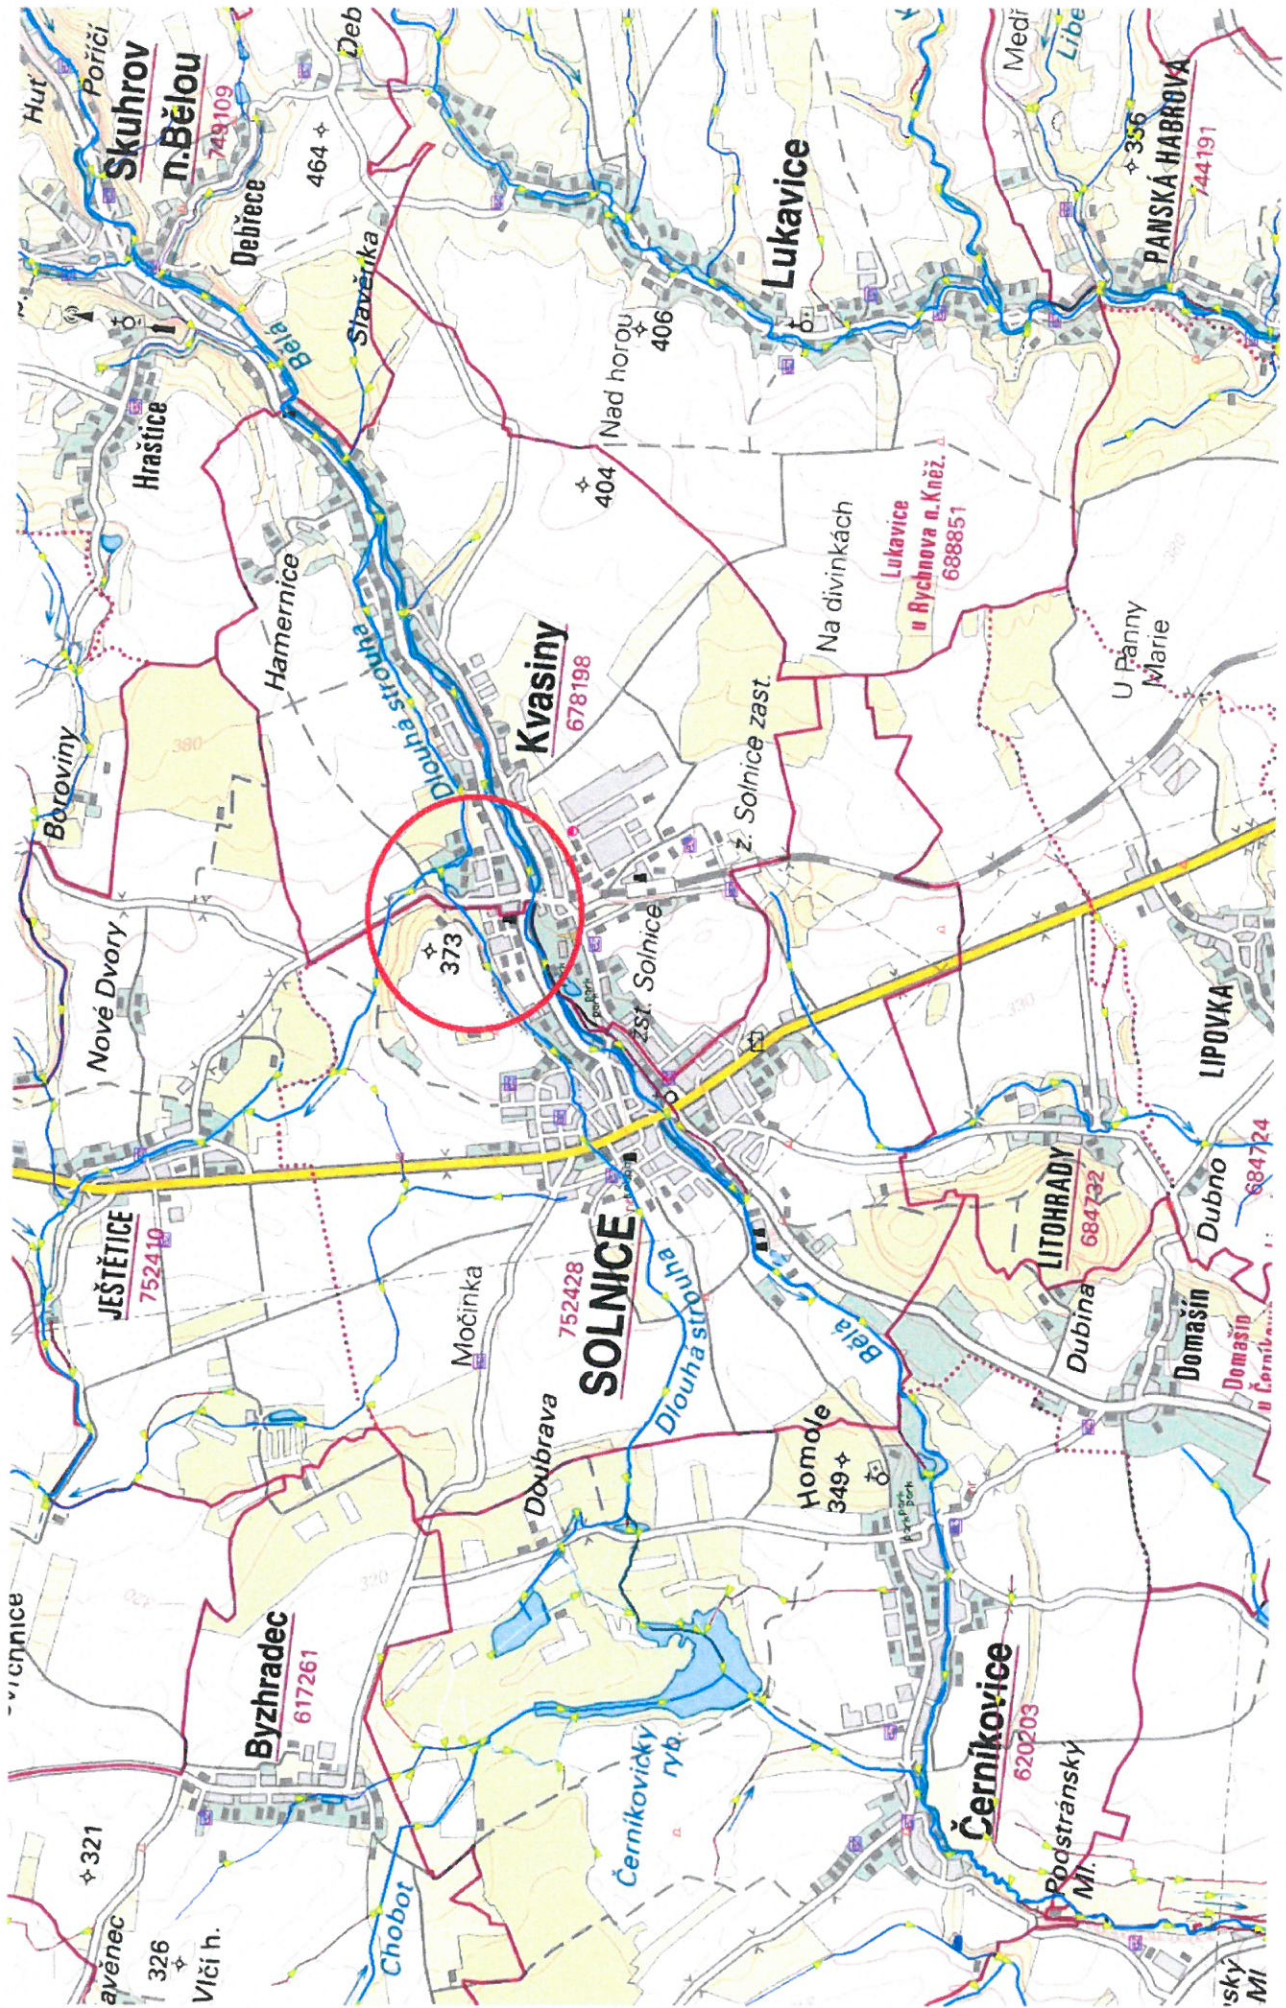

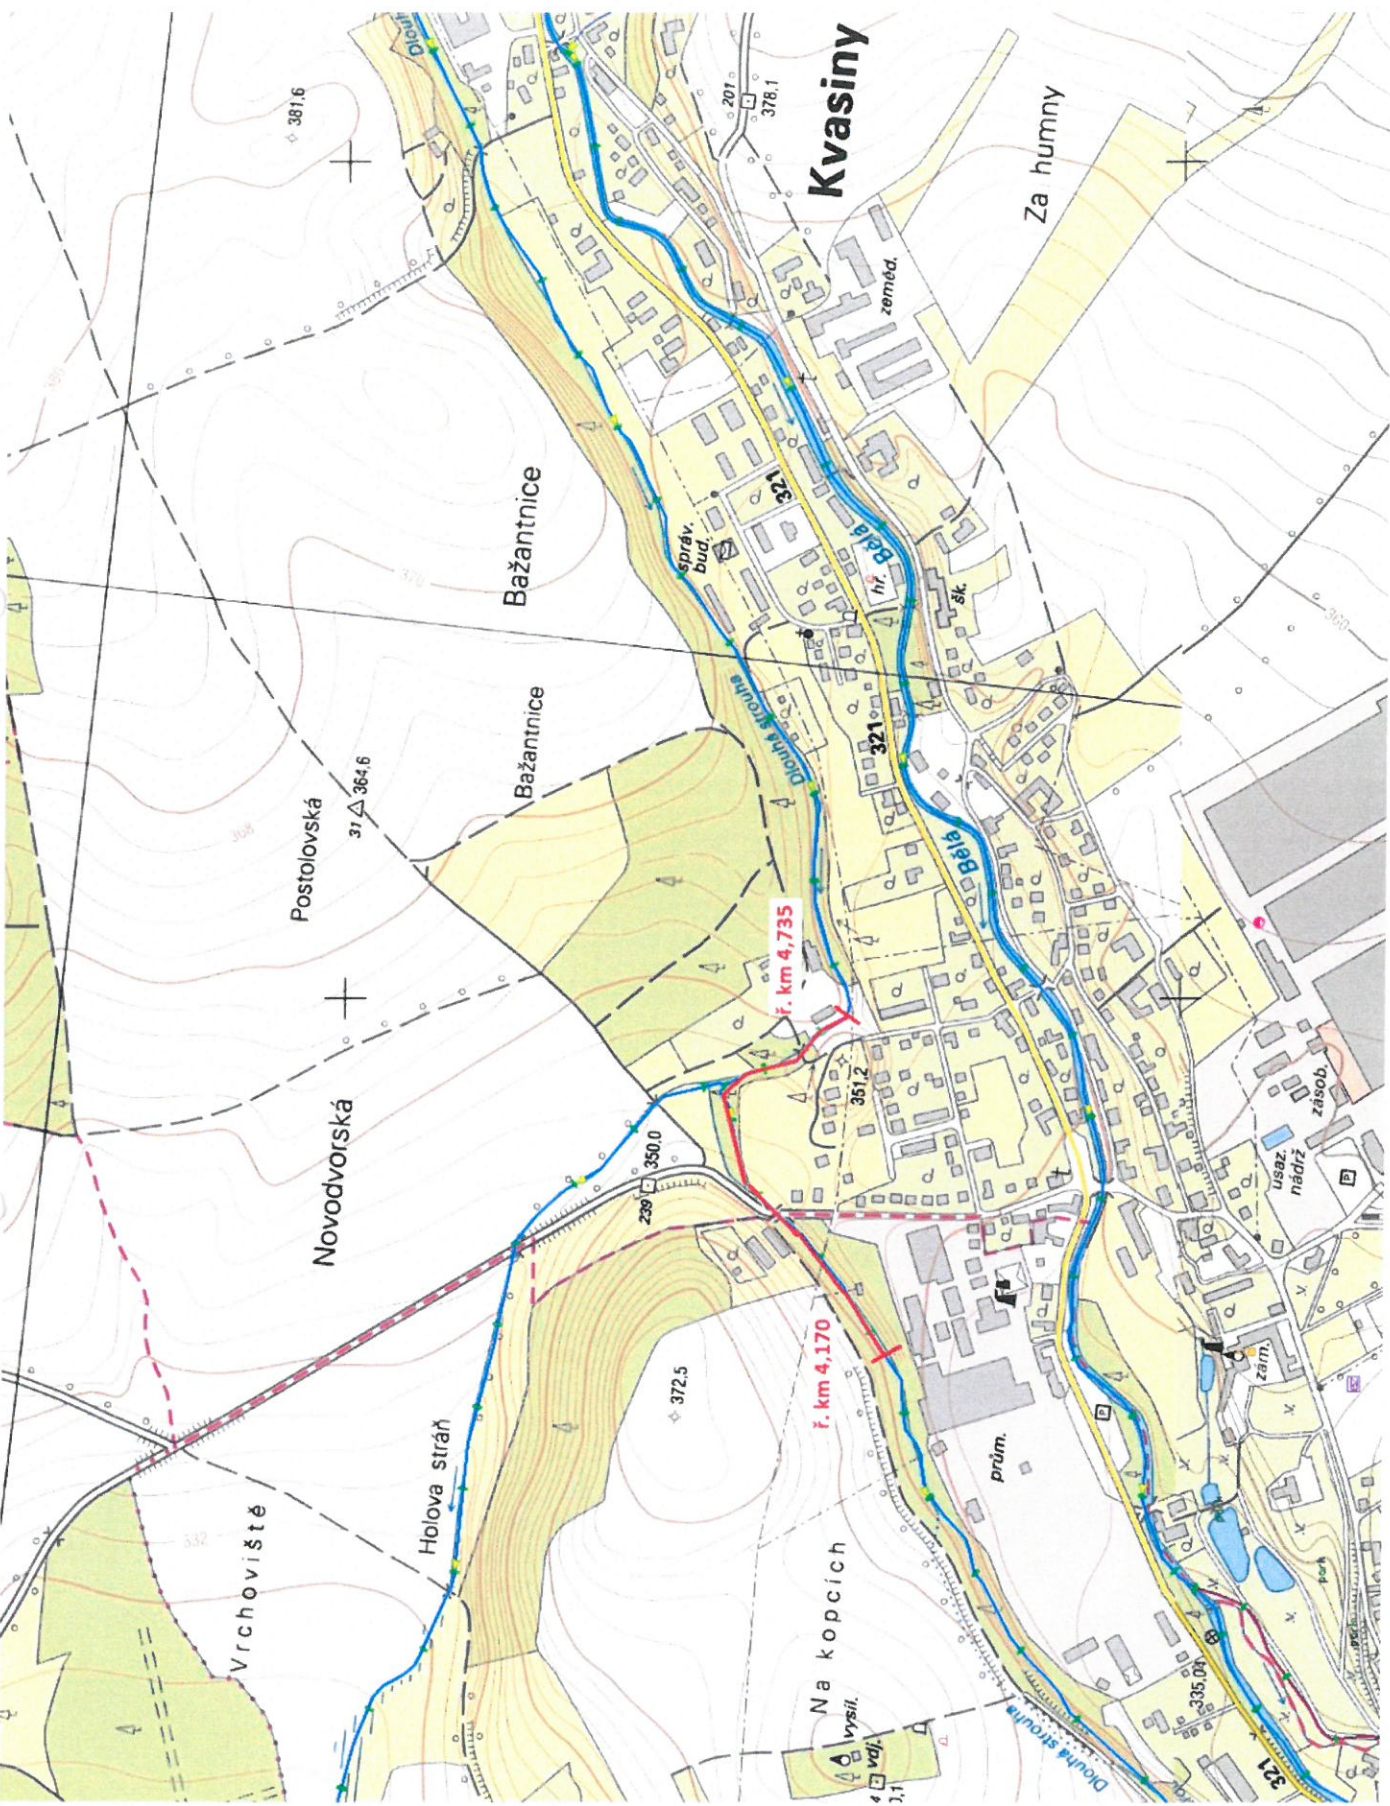

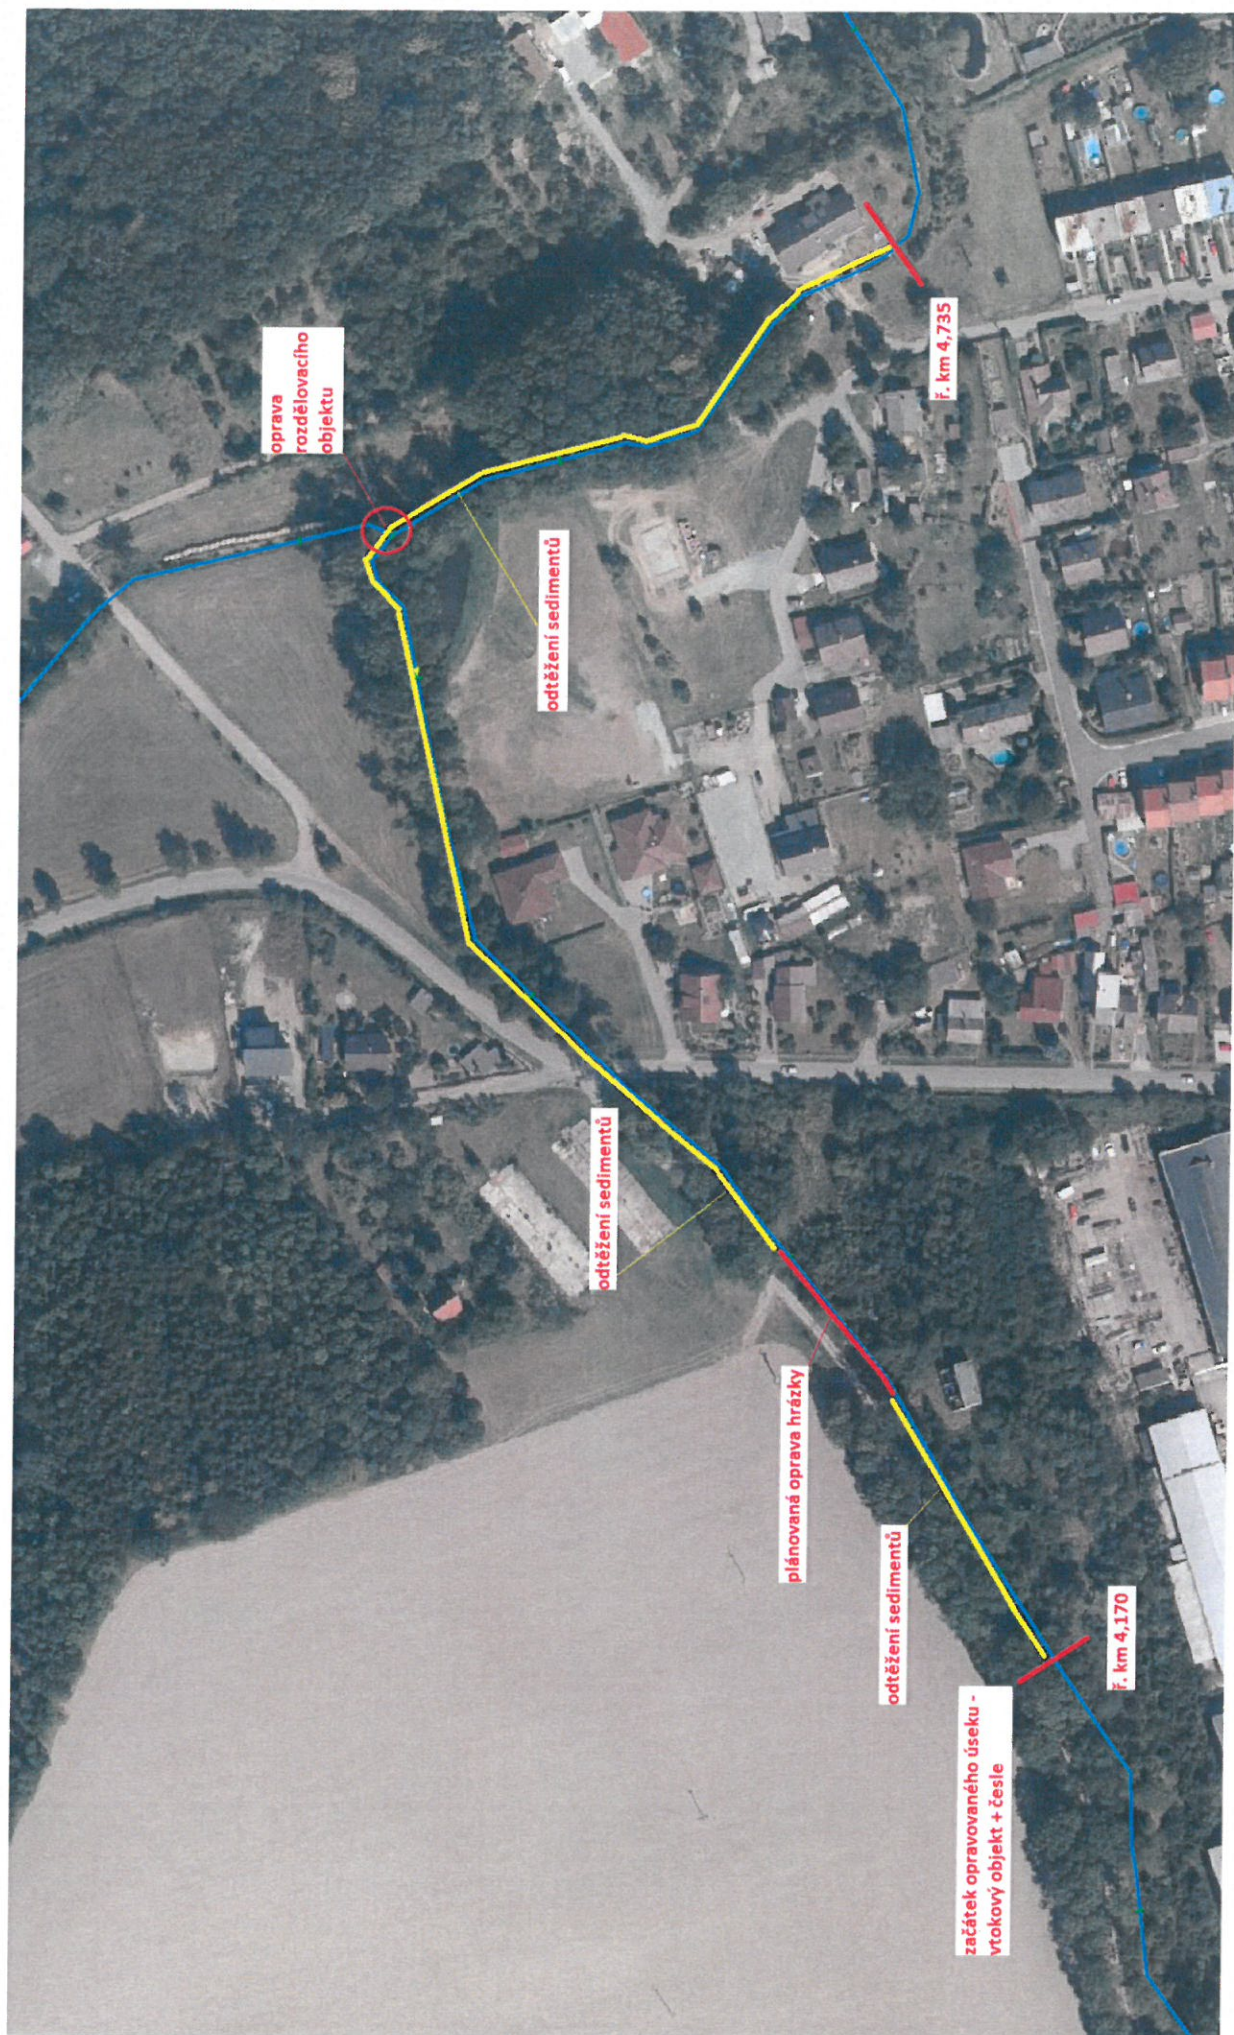

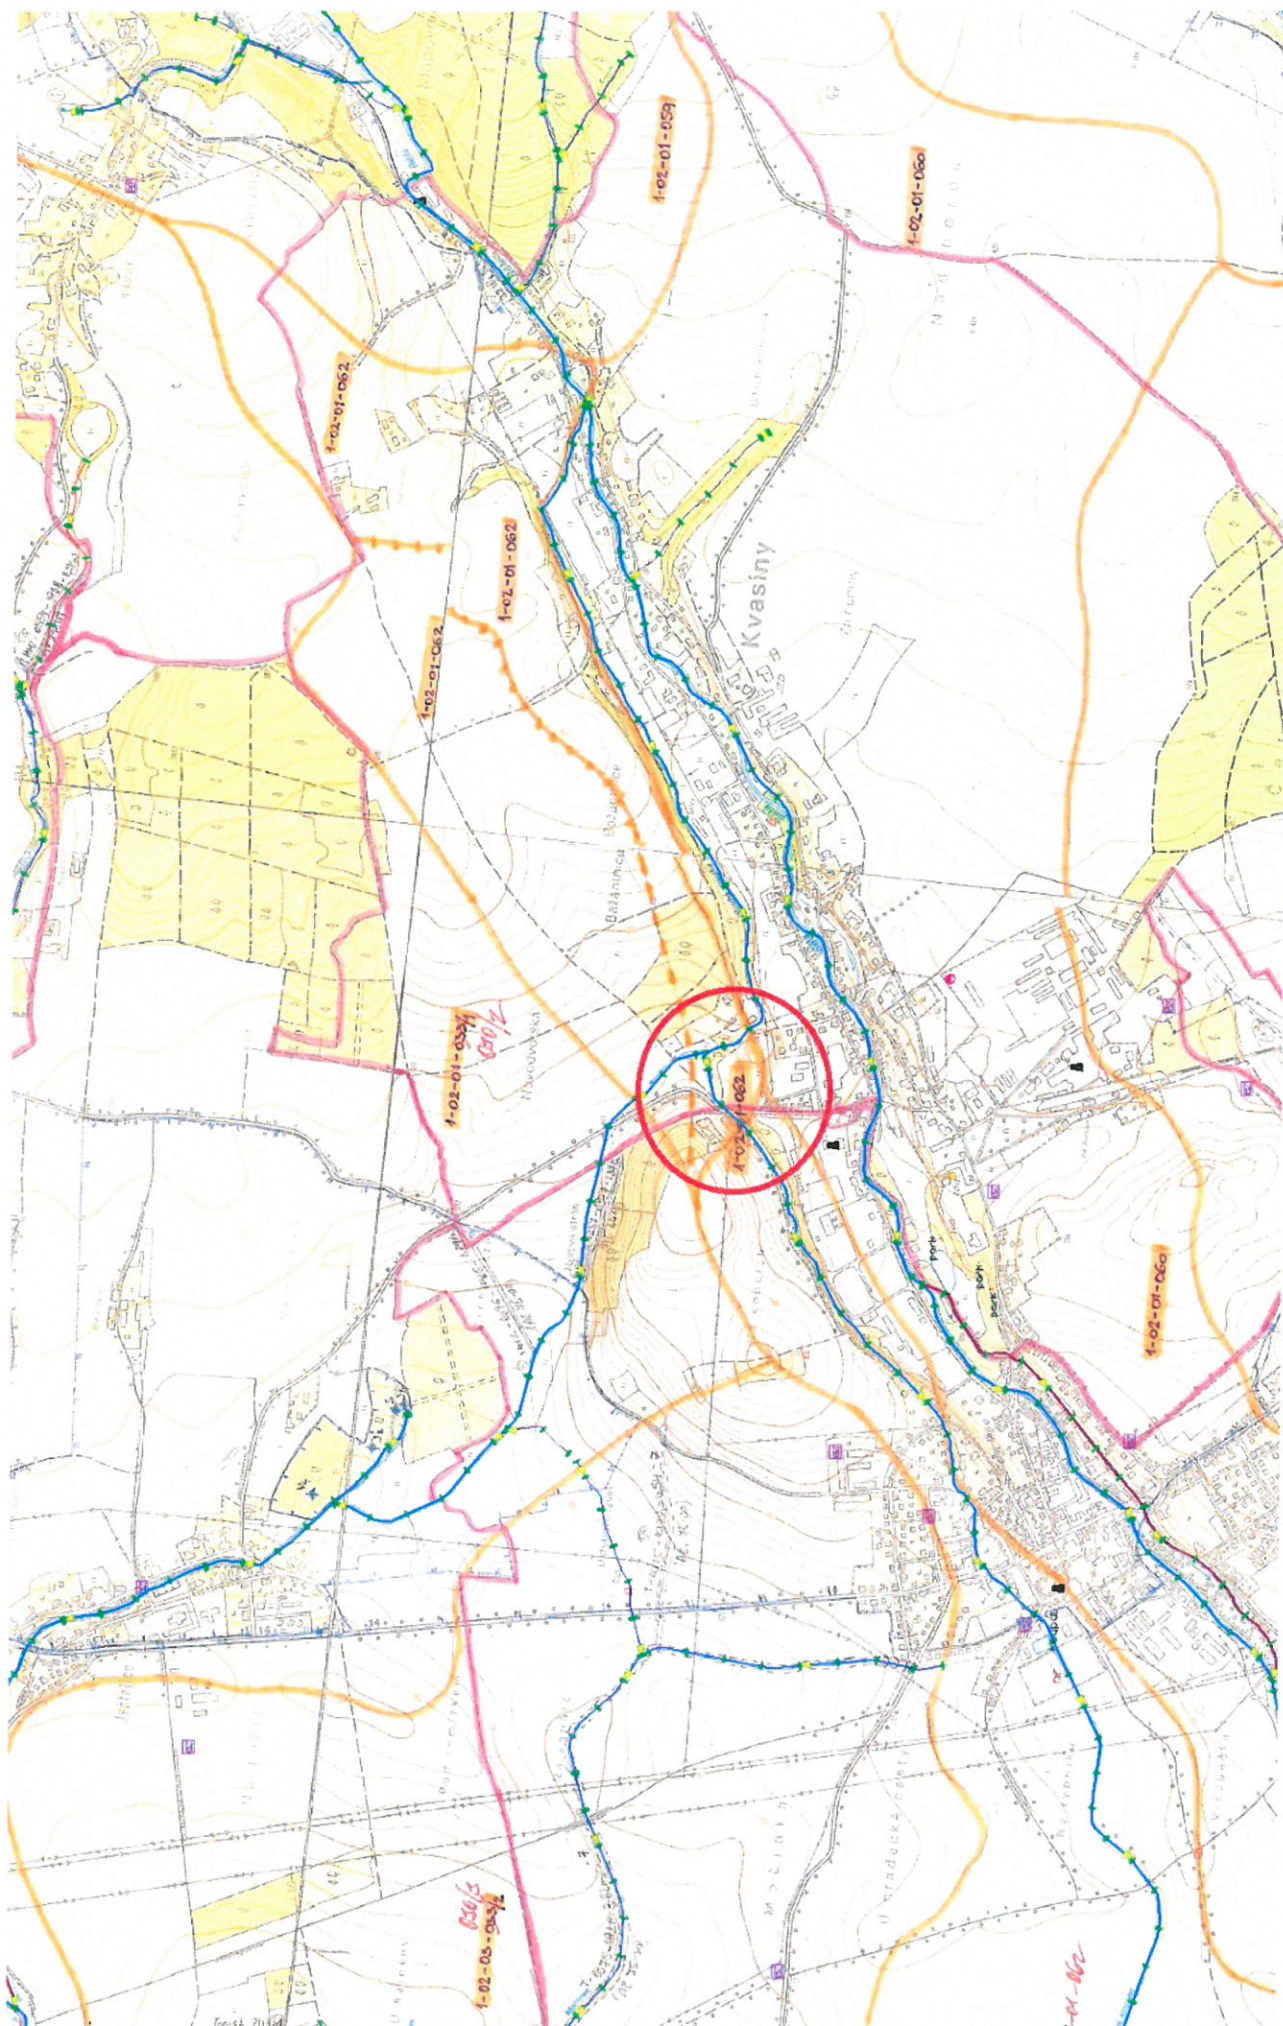

Parcela Stavba Jednotka Právo stavby Řízení Mapa LV Kat. území Můj katastr

Informace o pozemku

Parcelní číslo: [1396/5](#)
 Obec: [Kvasiny \[576425\]](#)
 Katastrální území: [Kvasiny \[678198\]](#)
 Číslo LV: [34](#)
 Výměra [m²]: 1298
 Typ parcely: Parcela katastru nemovitostí
 Mapový list: [KMD](#)
 Číslo výměry: Graficky nebo v digitalizované mapě
 Způsob využití: koryto vodního toku přirozené nebo upravené
 Druh pozemku: vodní plocha



Sousední parcely

Vlastníci, jiní oprávnění

Vlastnické právo	Podíl
Česká republika	
Právo hospodařit s majetkem státu	Podíl
Povodí Labe, státní podnik, Víta Nejedlého 951/8, Slezské Předměstí, 50003 Hradec Králové	

Způsob ochrany nemovitosti

Nejsou evidovány žádné způsoby ochrany.

Seznam BPEJ

Parcela nemá evidované BPEJ.

Omezení vlastnického práva

Nejsou evidována žádná omezení.

Jiné zápisy

Typ
Změna výměr obnovou operátu
Změna číslování parcel

Řízení, v rámci kterých byl k nemovitosti zapsán cenový údaj

Nemovitost je v územním obvodu, kde státní správu katastru nemovitostí ČR vykonává [Katastrální úřad pro Královéhradecký kraj, Katastrální pracoviště Rychnov nad Kněžnou](#)

Zobrazené údaje mají informativní charakter. Platnost dat k 23.06.2021 11:00.

Parcela Stavba Jednotka Právo stavby Řízení Mapa LV Kat. území Můj katastr

Informace o pozemku

Parcelní číslo: [2285/4](#)
 Obec: [Solnice \[576808\]](#)
 Katastrální území: [Solnice \[752428\]](#)
 Číslo LV: [54](#)
 Výměra [m²]: 4408
 Typ parcely: Parcela katastru nemovitostí
 Mapový list: [DKM](#)
☐ ení výměry: Graficky nebo v digitalizované mapě
 Způsob využití: koryto vodního toku přirozené nebo upravené
 Druh pozemku: vodní plocha



Sousední parcely

Vlastníci, jiní oprávnění

Vlastnické právo		Podíl
Česká republika		
Právo hospodařit s majetkem státu		Podíl
Povodí Labe, státní podnik, Víta Nejedlého 951/8, Slezské Předměstí, 50003 Hradec Králové		

Způsob ochrany nemovitosti

Název
rozsáhlé chráněné území

Stav BPEJ

Parcela nemá evidované BPEJ.

Omezení vlastnického práva

Nejsou evidována žádná omezení.

Jiné zápisy

Typ
Změna výměr obnovou operátu
Změna číslování parcel

Řízení, v rámci kterých byl k nemovitosti zapsán cenový údaj

Nemovitost je v územním obvodu, kde státní správu katastru nemovitostí ČR vykonává [Katastrální úřad pro Královéhradecký kraj, Katastrální pracoviště Rychnov nad Kněžnou](#)

Zobrazené údaje mají informativní charakter. Platnost dat k 23.06.2021 11:00.

