


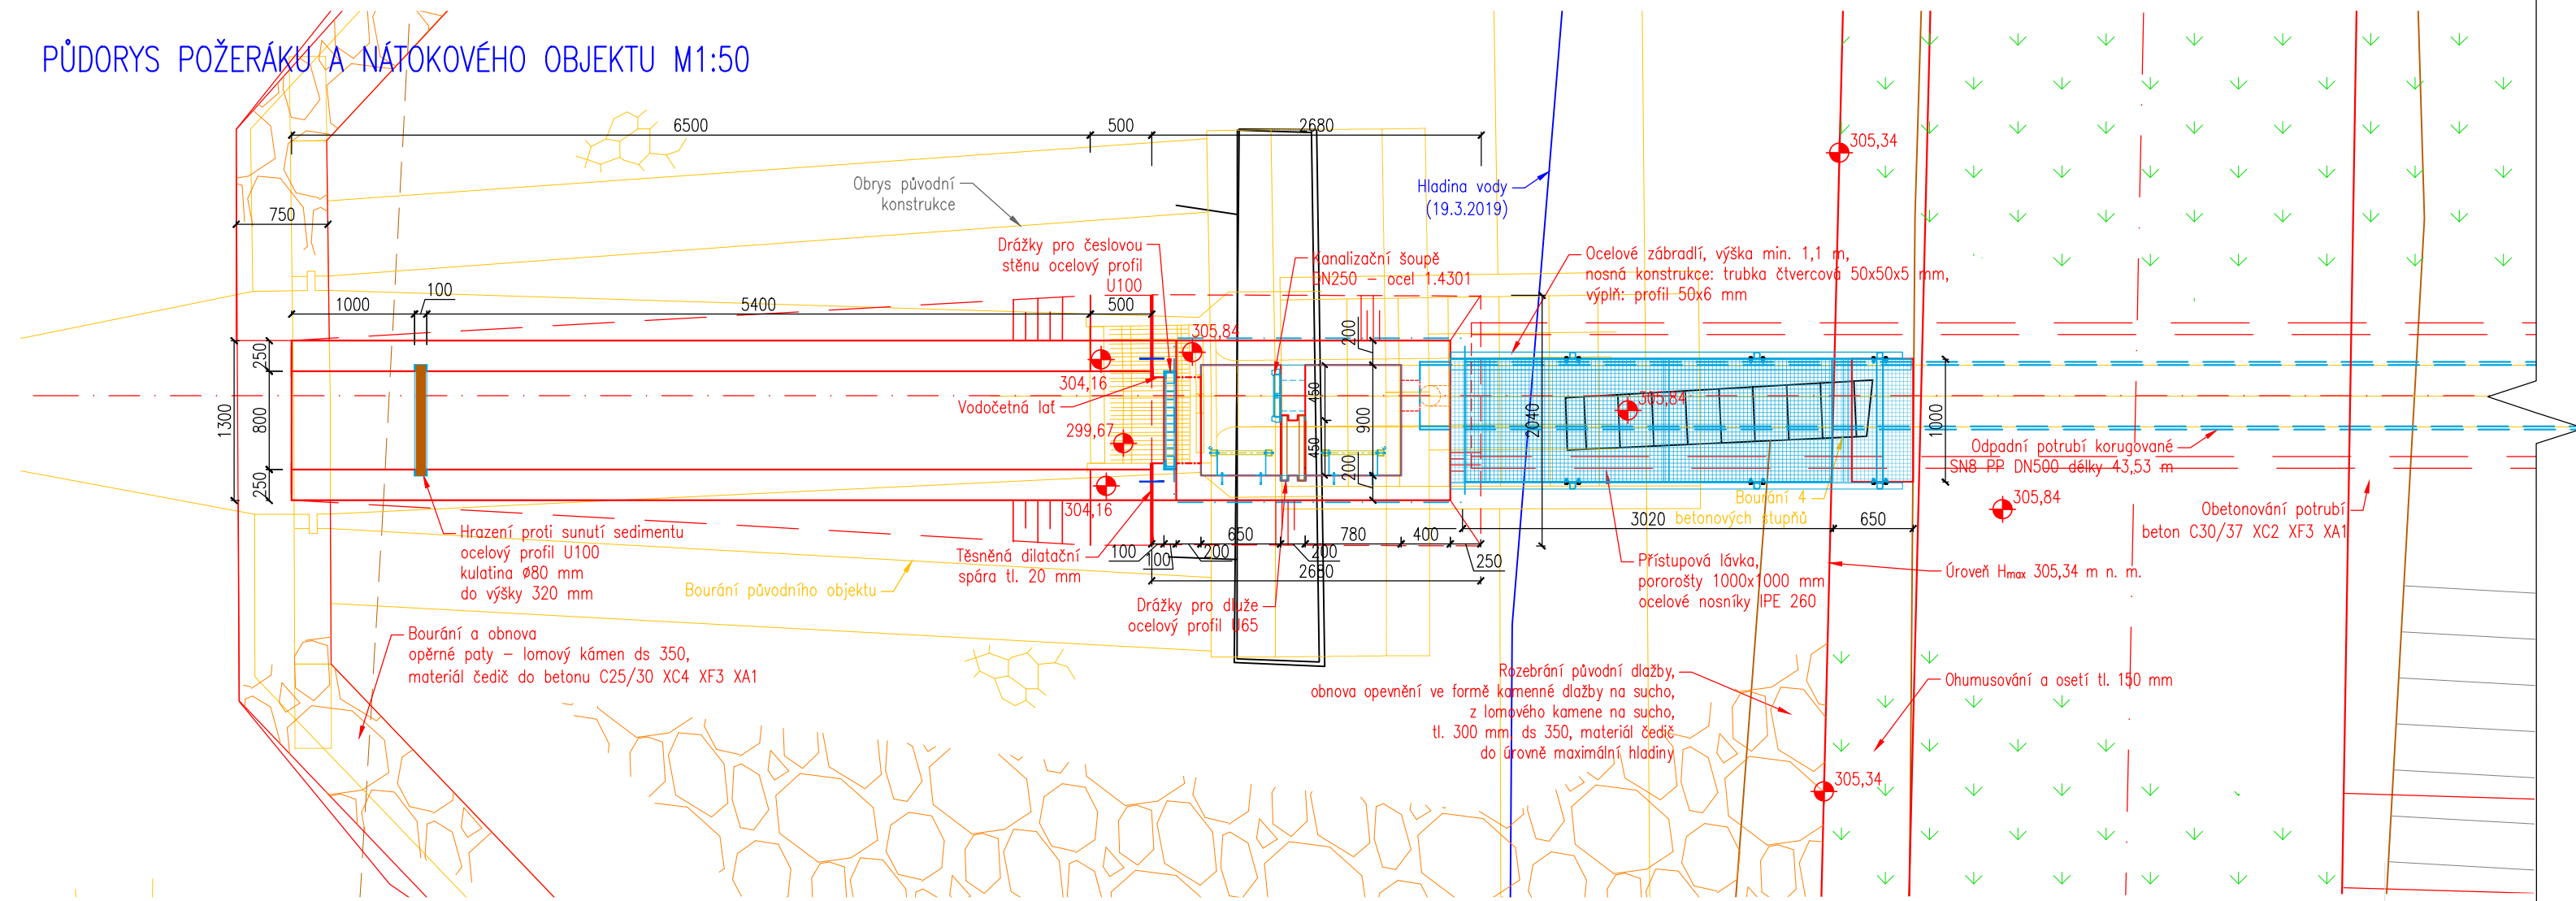




PODÉLNÝ ŘEZ
M1:100



Legenda

	Stávající terén
	Stávající konstrukce
	Stávající potrubí spodní výpusti
	Navržené konstrukce
	Ocelové konstrukce

Souřadnicový systém: S-JTSK
Výškový systém: Bpv

 HG partner s.r.o. Smetanova 200, 250 82 Úvaly www.hgpartner.cz		Telefon: 246 082 015 777 161 198 e-mail: vrzak@hgpartner.cz		Paré č.:
Investor: Povodí Ohře, státní podnik, Bezručova 4219, 430 03 Chomutov			Počet A4:	-
Odpovědný projektant:	Ing. Jaroslav Vrzák		Datum:	06/2020
Vypracoval:	Ing. Martin Hladík		Změna:	-
Akce: VD Očihov - funkční objekty			Stupeň:	DSJ
			Č. zakázky:	H-18/030
Název části: DOKUMENTACE OBJEKTŮ			Část:	D
Příloha: SPODNÍ VÝPUST			Měřítko: 1:50 1:100	Č. přílohy: D.3.1