

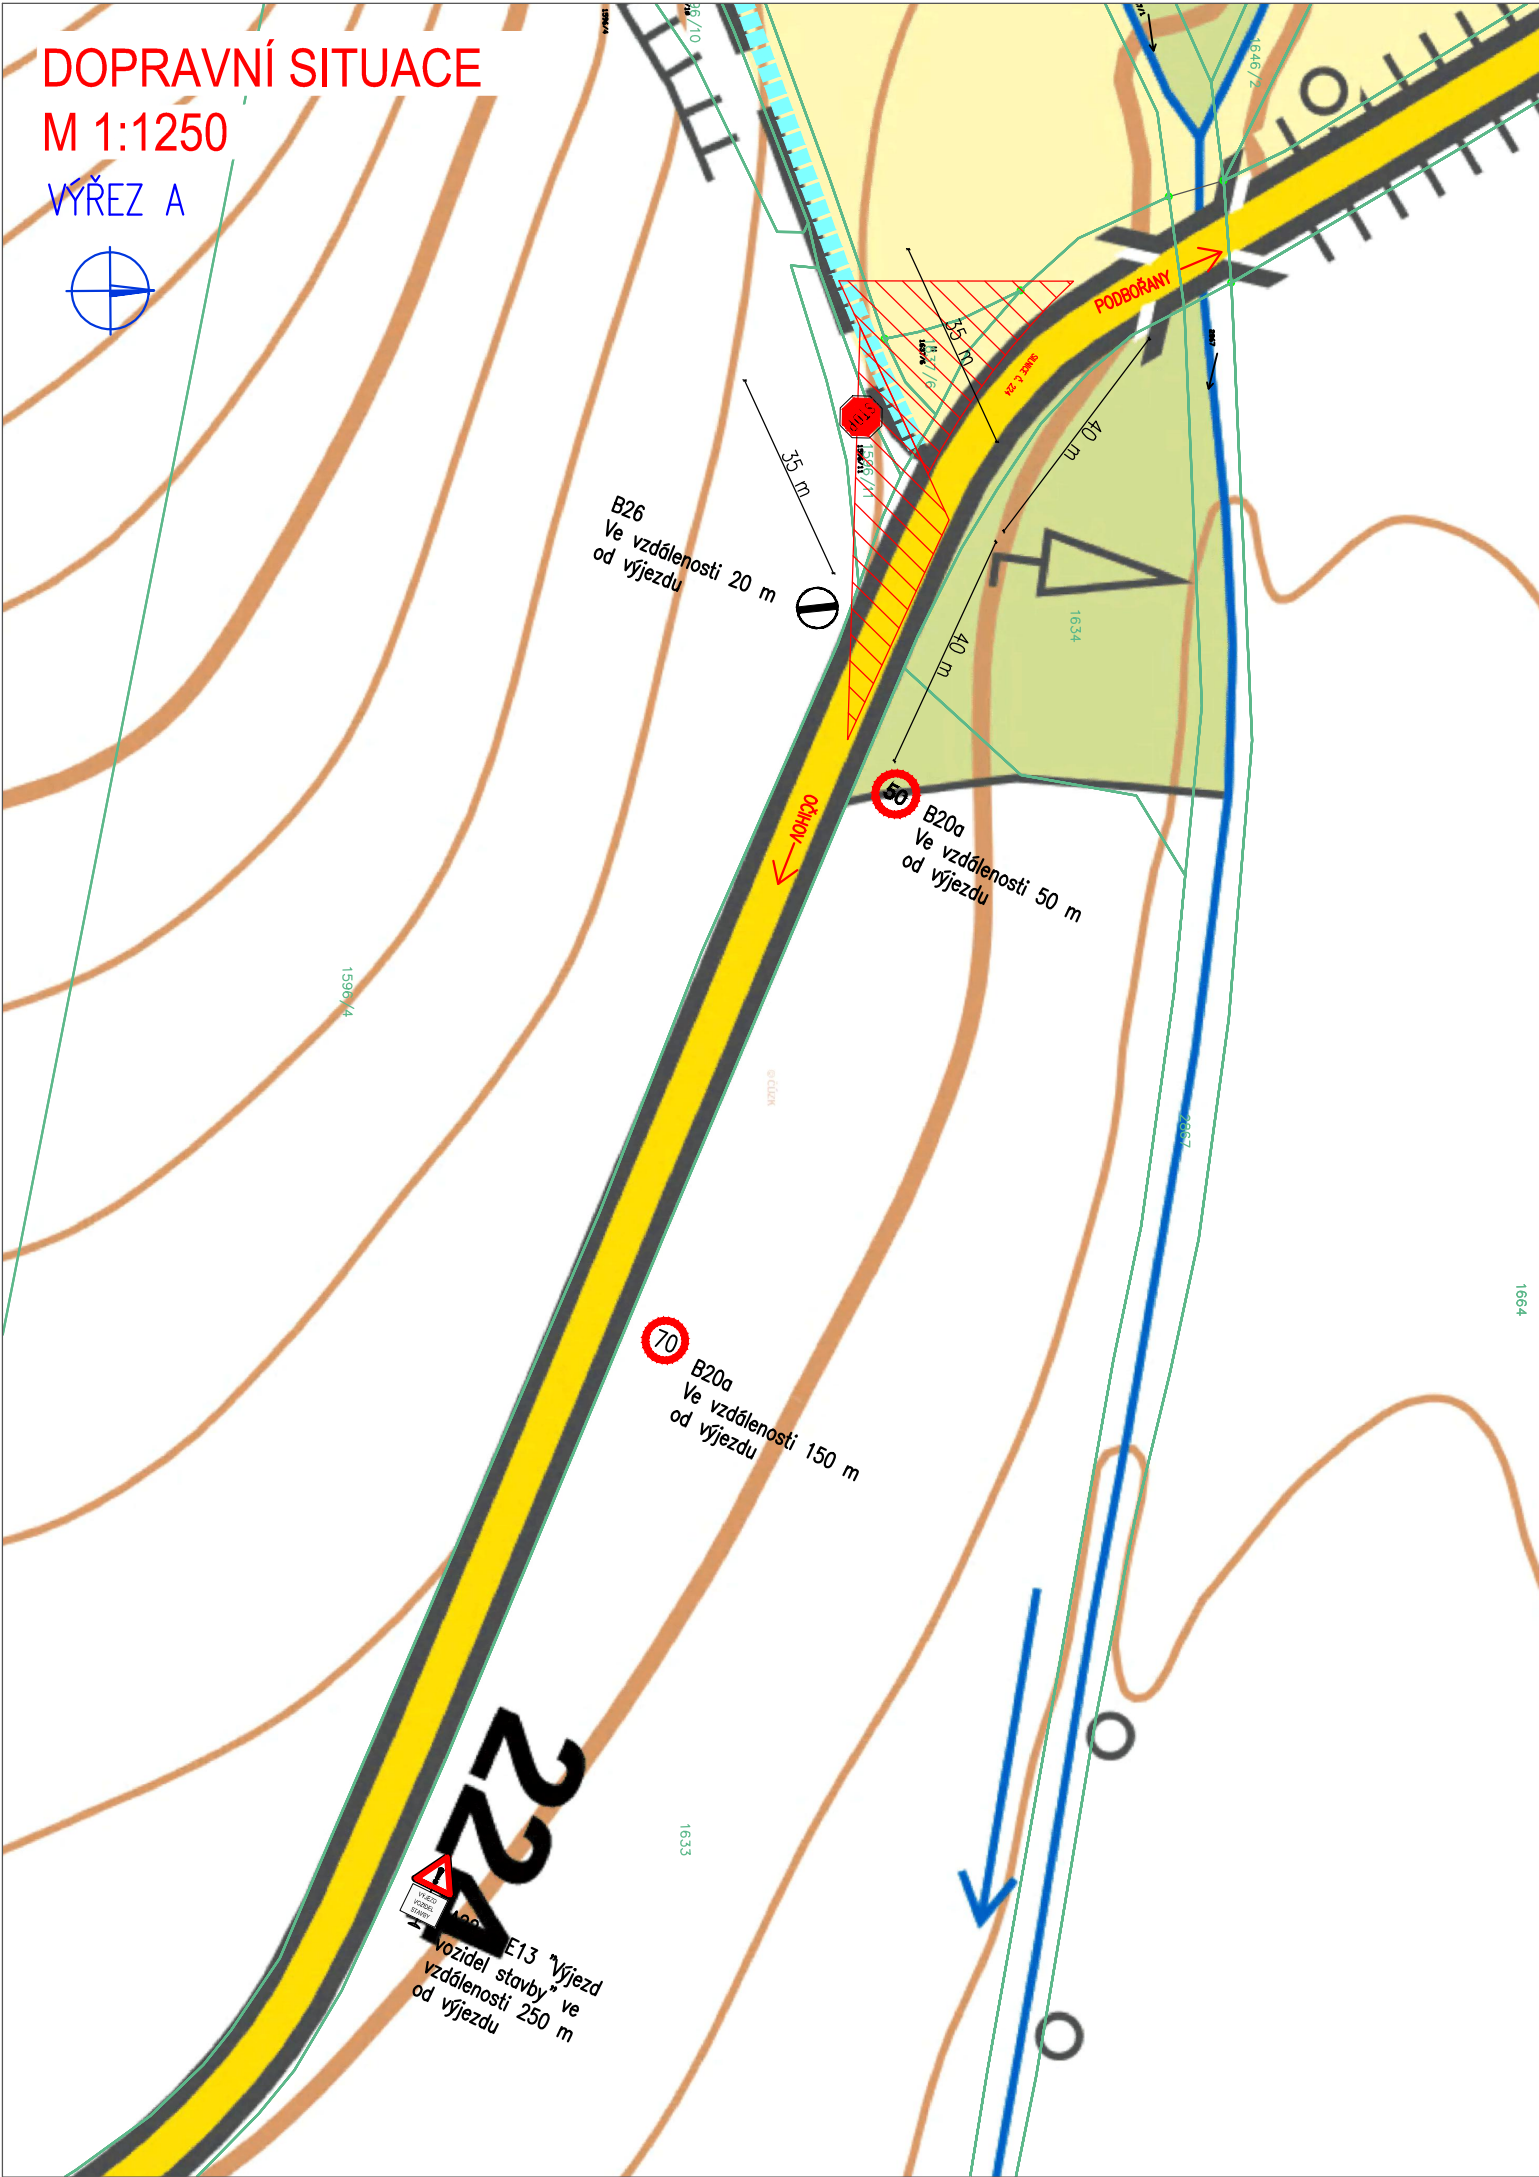


DOPRAVNÍ SITUACE
M 1:1250
VÝŘEZ A

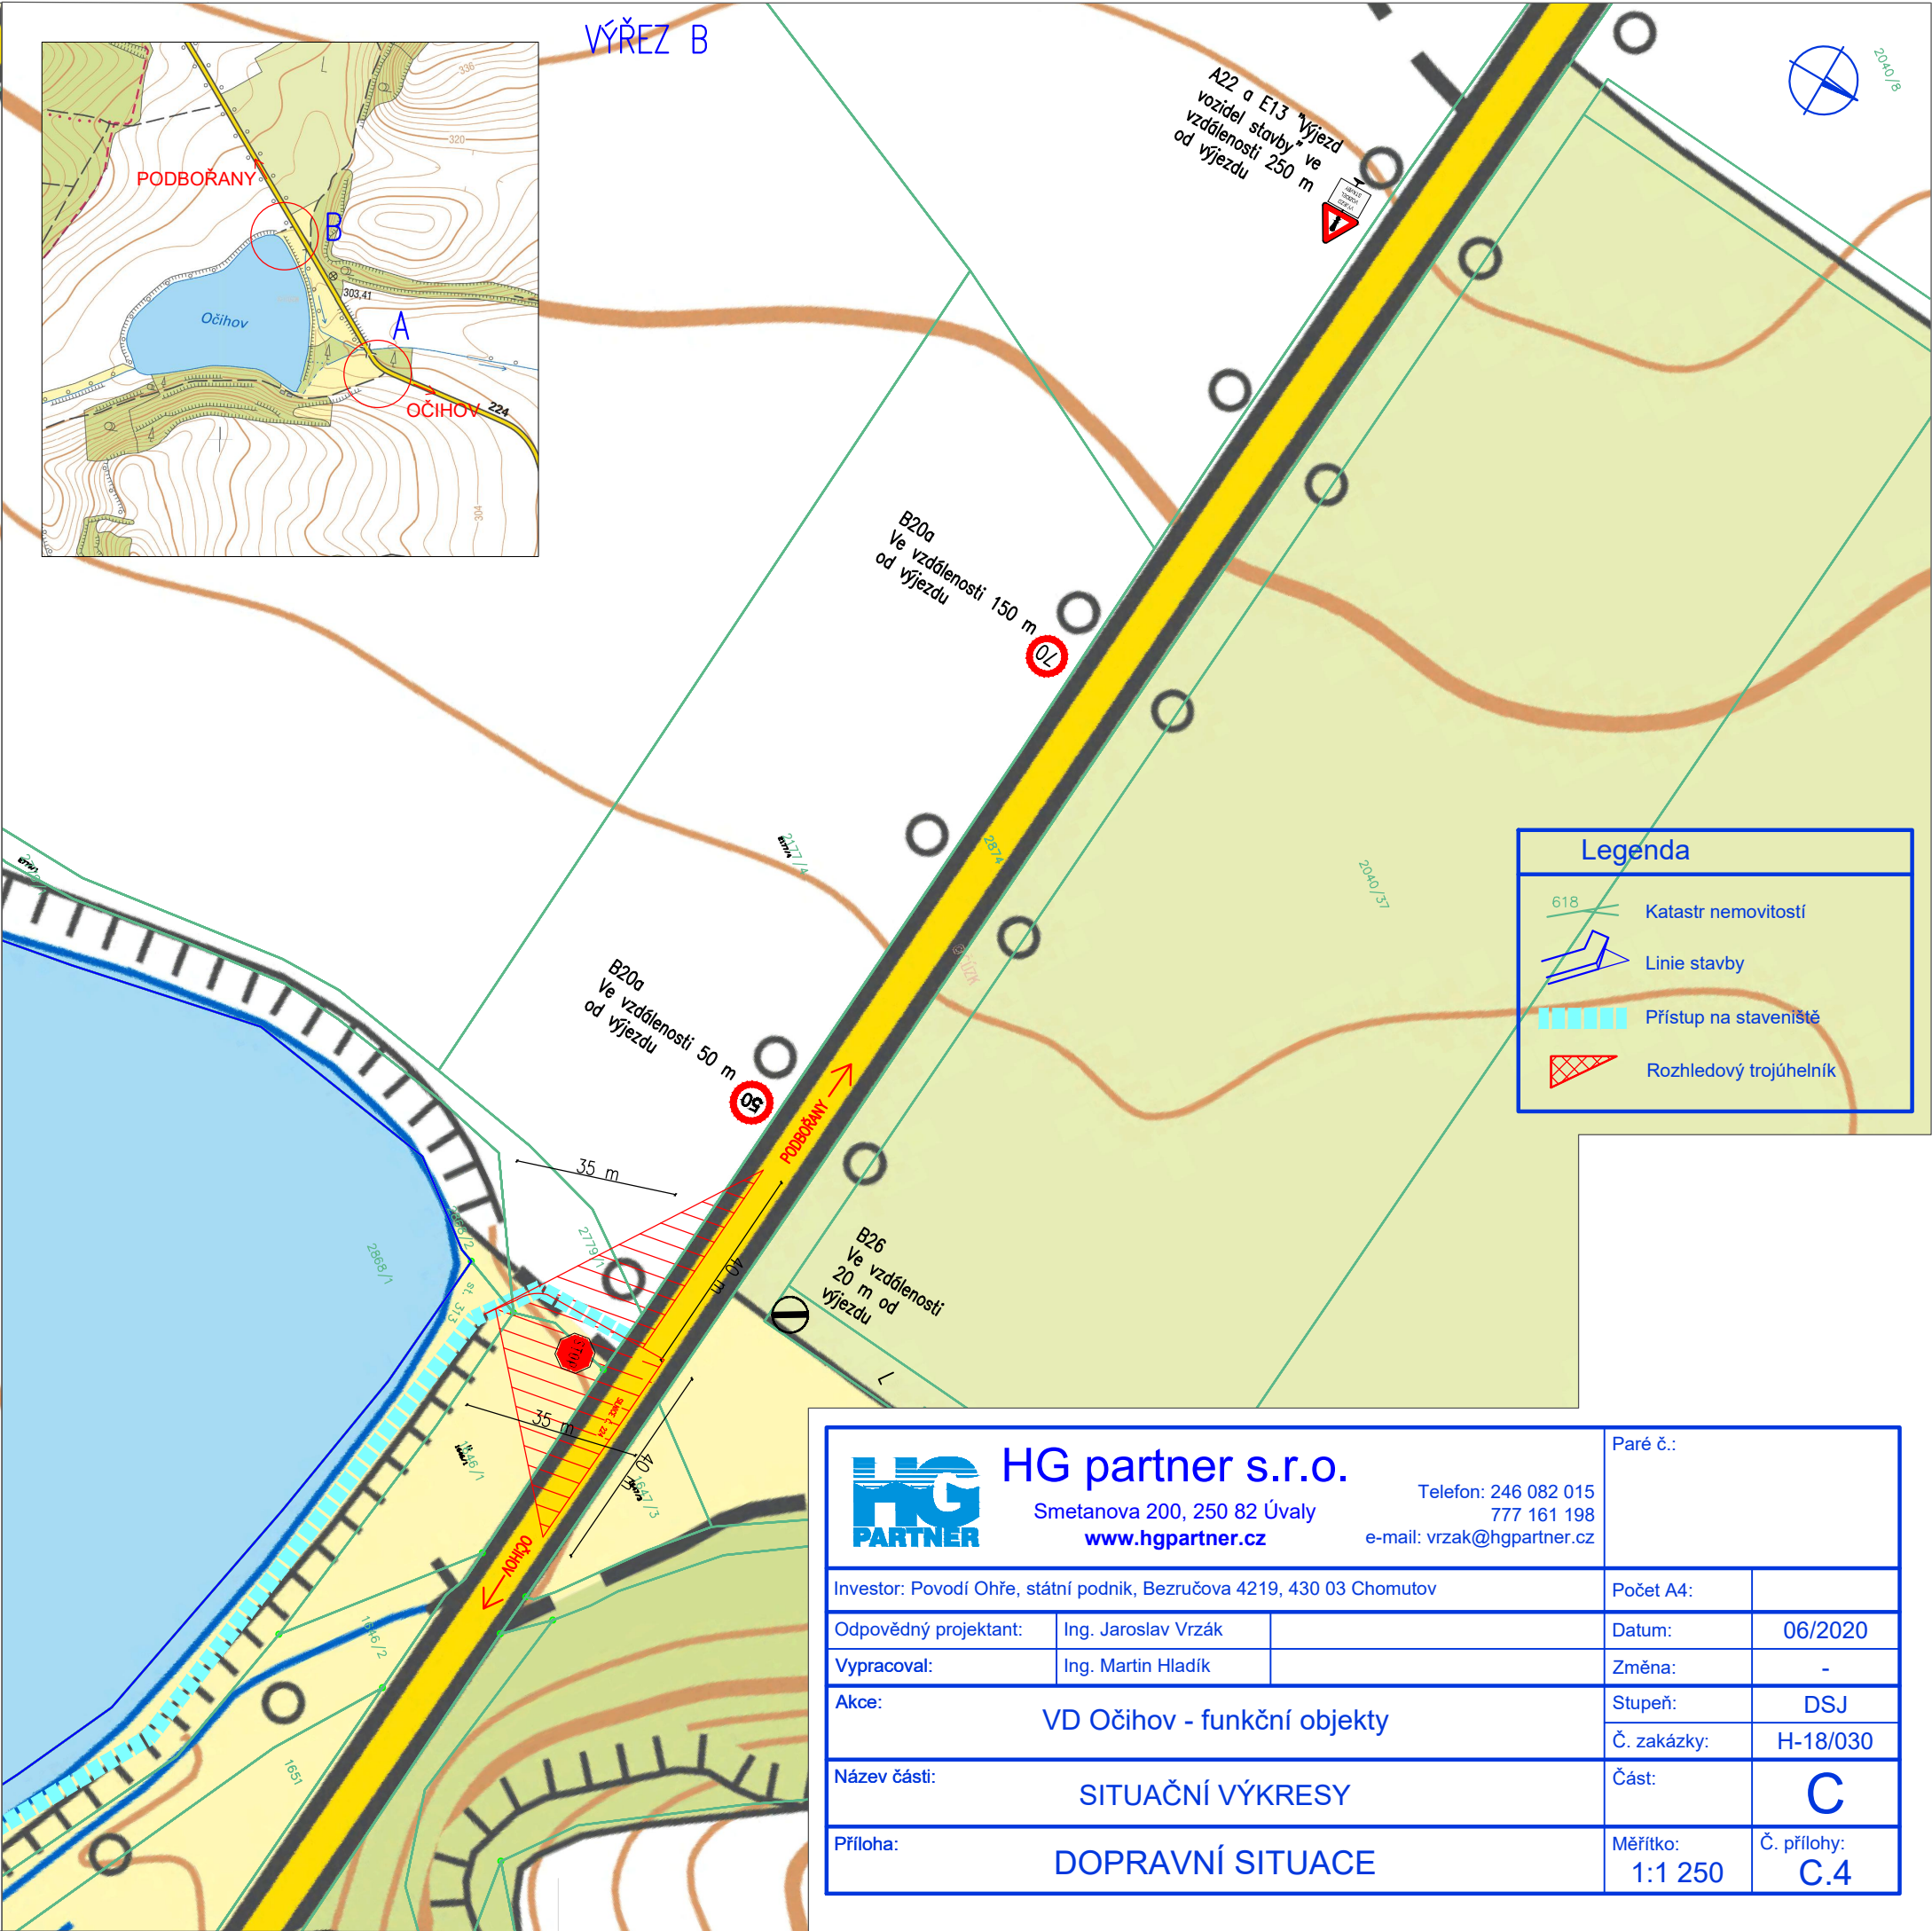

VÝŘEZ B

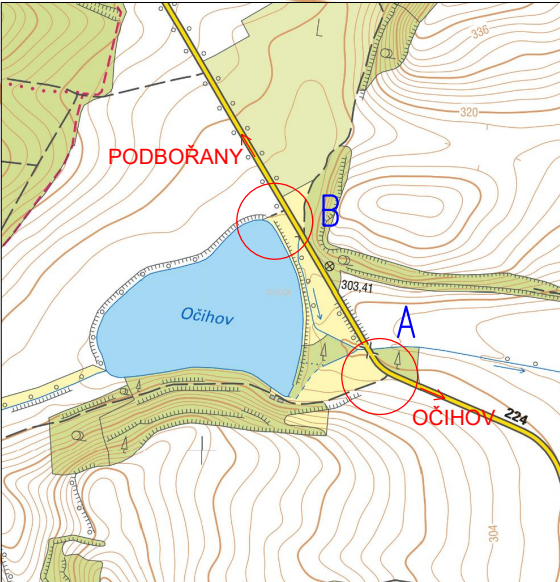

Legenda	
	Katastr nemovitostí
	Linie stavby
	Přístup na staveniště
	Rozhledový trojúhelník

 HG partner s.r.o. Smetanova 200, 250 82 Úvaly www.hgpartner.cz			Telefon: 246 082 015 777 161 198 e-mail: vrzak@hgpartner.cz		Paré č.:	
Investor: Povodí Ohře, státní podnik, Bezručova 4219, 430 03 Chomutov					Počet A4:	
Odpovědný projektant:		Ing. Jaroslav Vrzák		Datum:	06/2020	
Vypracoval:		Ing. Martin Hladík		Změna:	-	
Akce: VD Očíhov - funkční objekty				Stupeň:	DSJ	
				Č. zakázky:	H-18/030	
Název části: SITUAČNÍ VÝKRESY				Část:	C	
Příloha: DOPRAVNÍ SITUACE				Měřítko: 1:1 250	Č. přílohy: C.4	