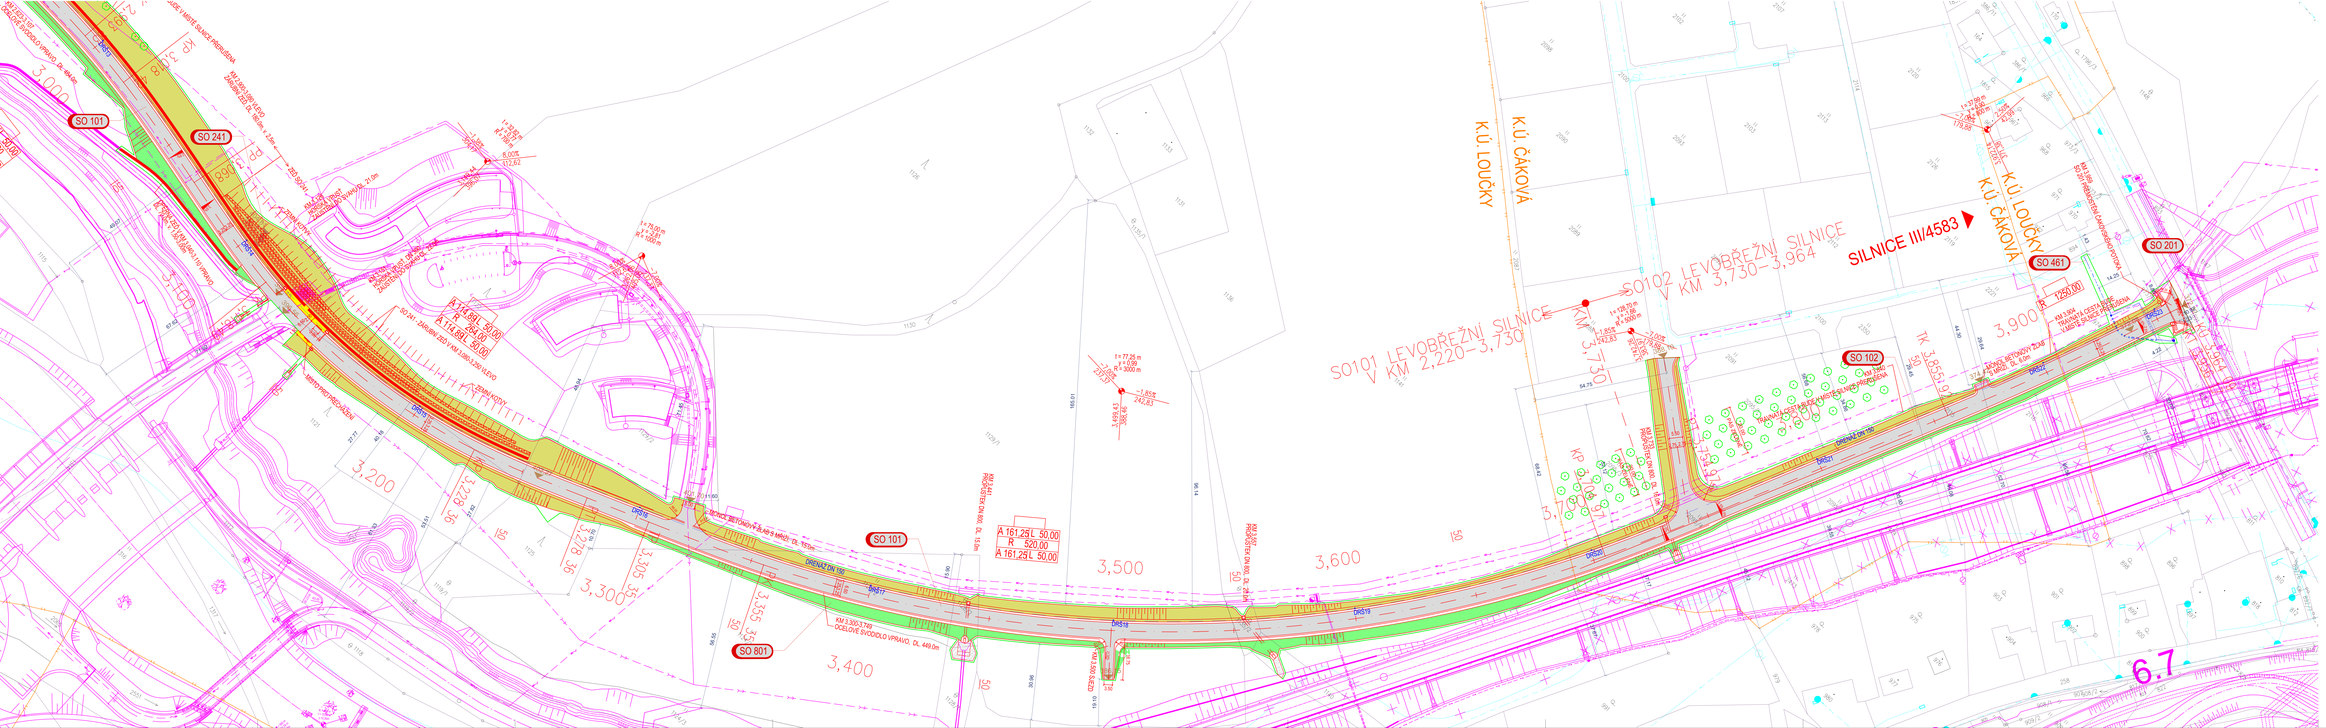
SO 101
SO 241
SO 102
SO 201
SO 461
SO 801
SILNICE III/4583
K.Ú. LOUČKY
K.Ú. ČÁKOVÁ
SO101 LEVOBŘEŽNÍ SILNICE V KM 2,220–3,730
SO102 LEVOBŘEŽNÍ SILNICE V KM 3,730–3,964
3,200
3,300
3,400
3,500
3,600
3,900
KM 3,305.746 OZELOVÉ SVODIDLO VPRAVO, DL 449,0m