




VZOROVÝ PŘÍČNÝ ŘEZ M 1:50
LEVOBŘEŽNÍ SILNICE SO101.SO102
S 7.5/50

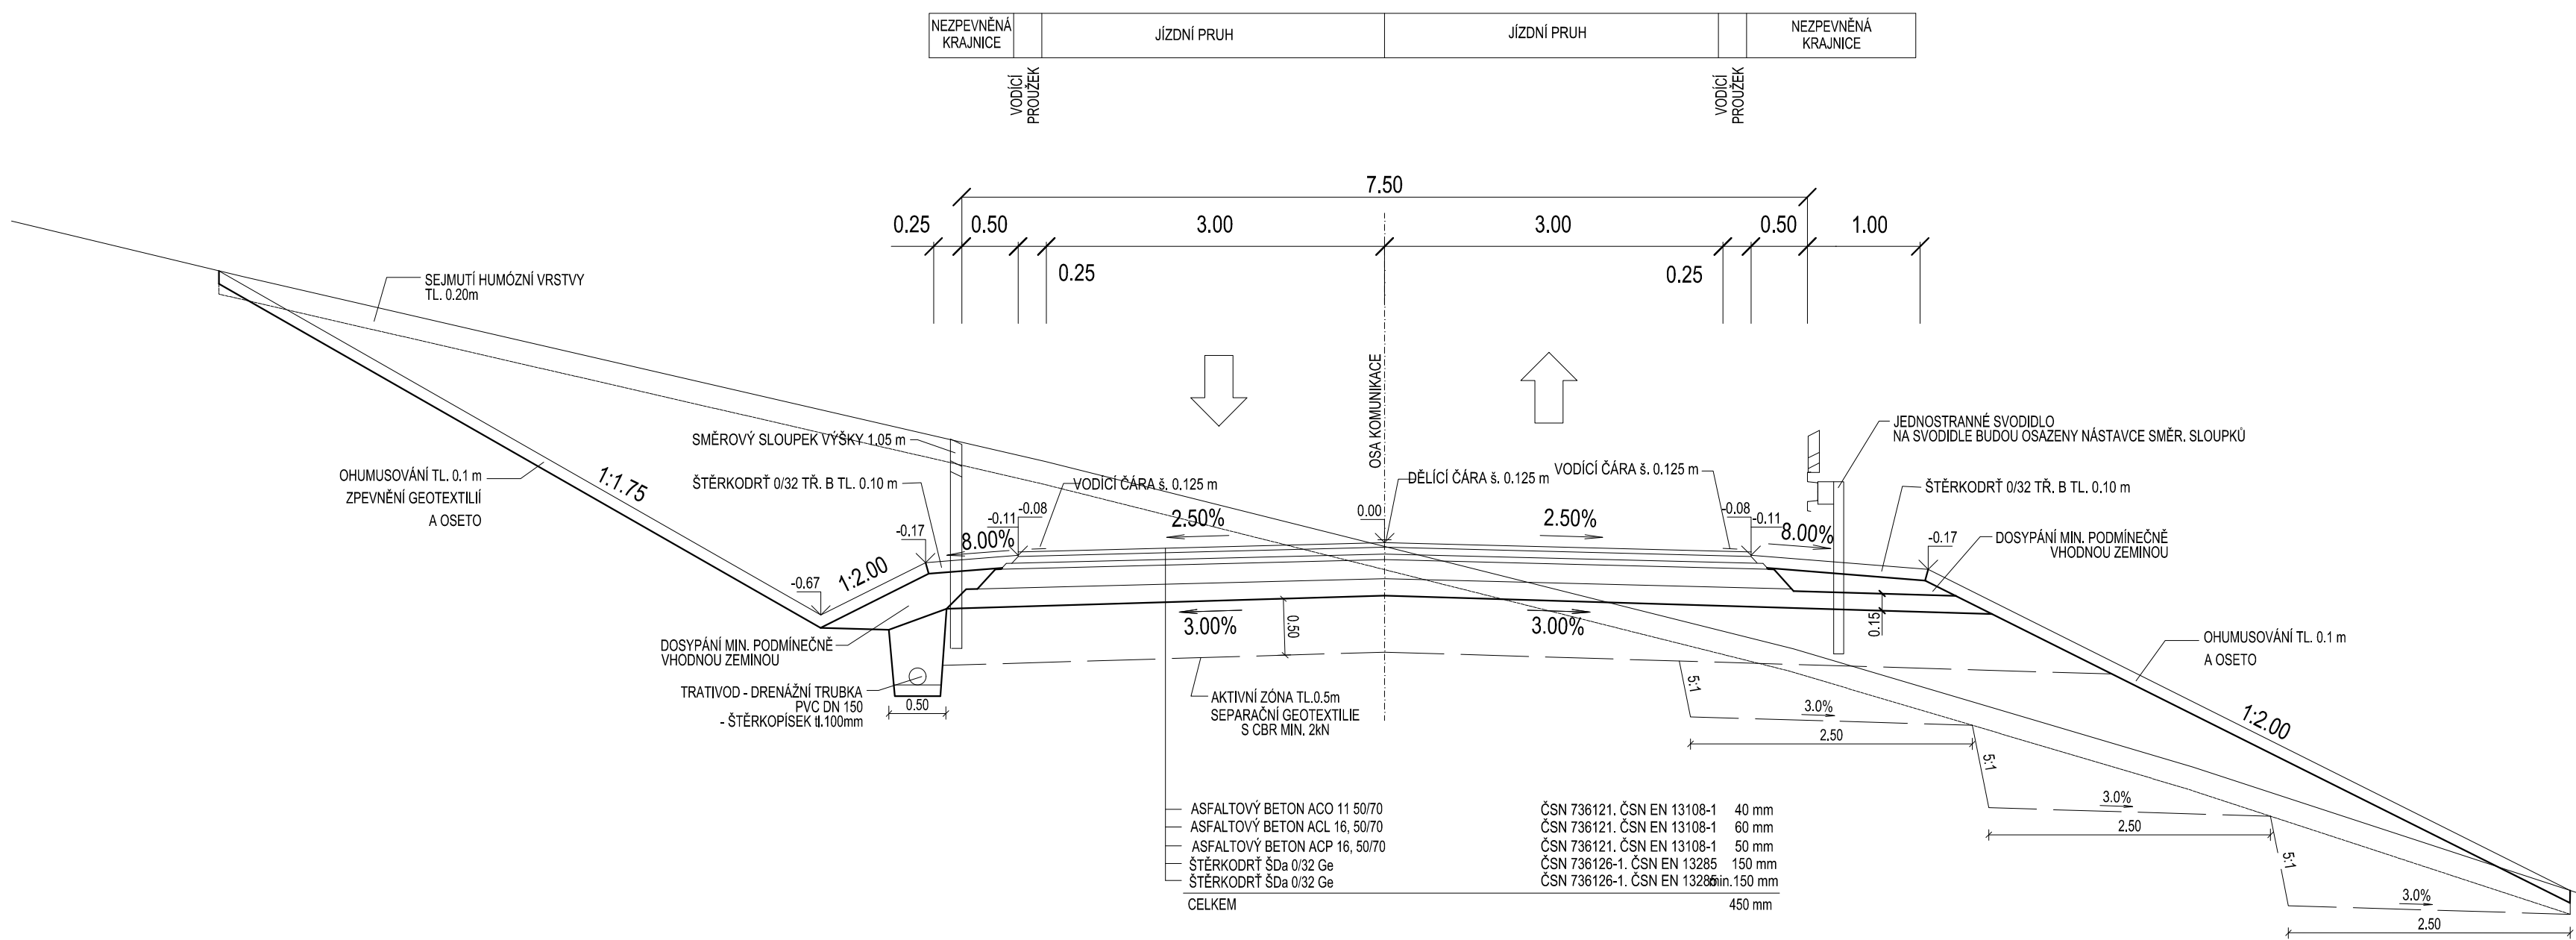


VZOROVÝ PŘÍČNÝ ŘEZ M 1:50
ZÁRUBNÍ ZEĎ V KM 2.900-3.080 VLEVO
LEVOBŘEŽNÍ SILNICE SO101

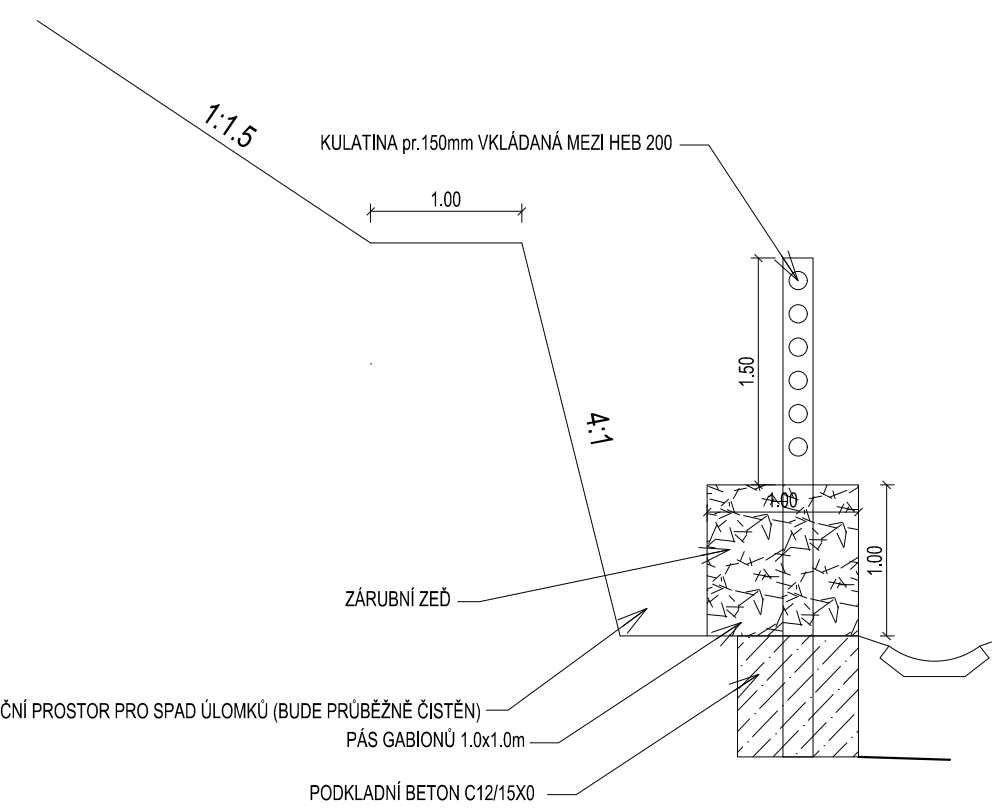

VZOROVÝ PŘÍČNÝ ŘEZ M 1:50
ZÁRUBNÍ ZEĎ
V KM 2,475-2,620
A V KM 2,678-2,900
LEVOBŘEŽNÍ SILNICE SO101

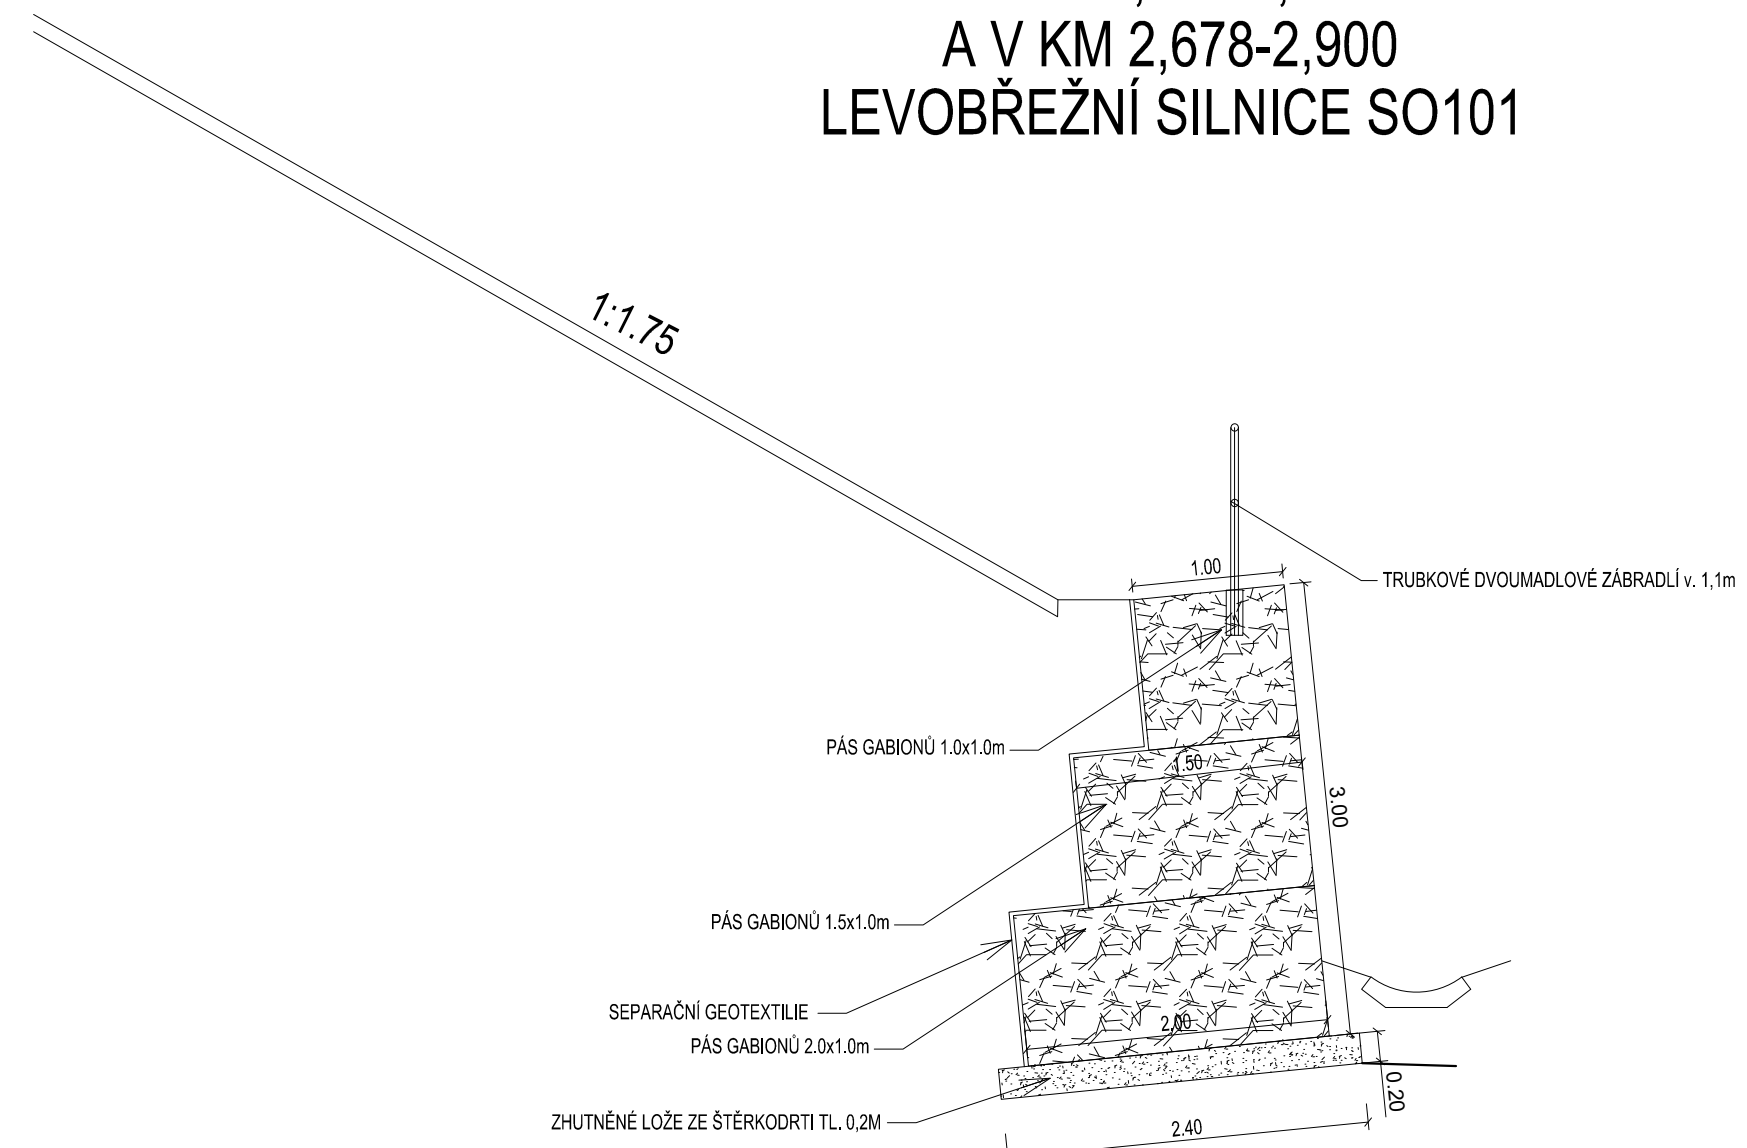

VZOROVÝ PŘÍČNÝ ŘEZ M 1:50
V OBLOUKU SE ZDÍ
LEVOBŘEŽNÍ SILNICE SO101
S 7.5/50

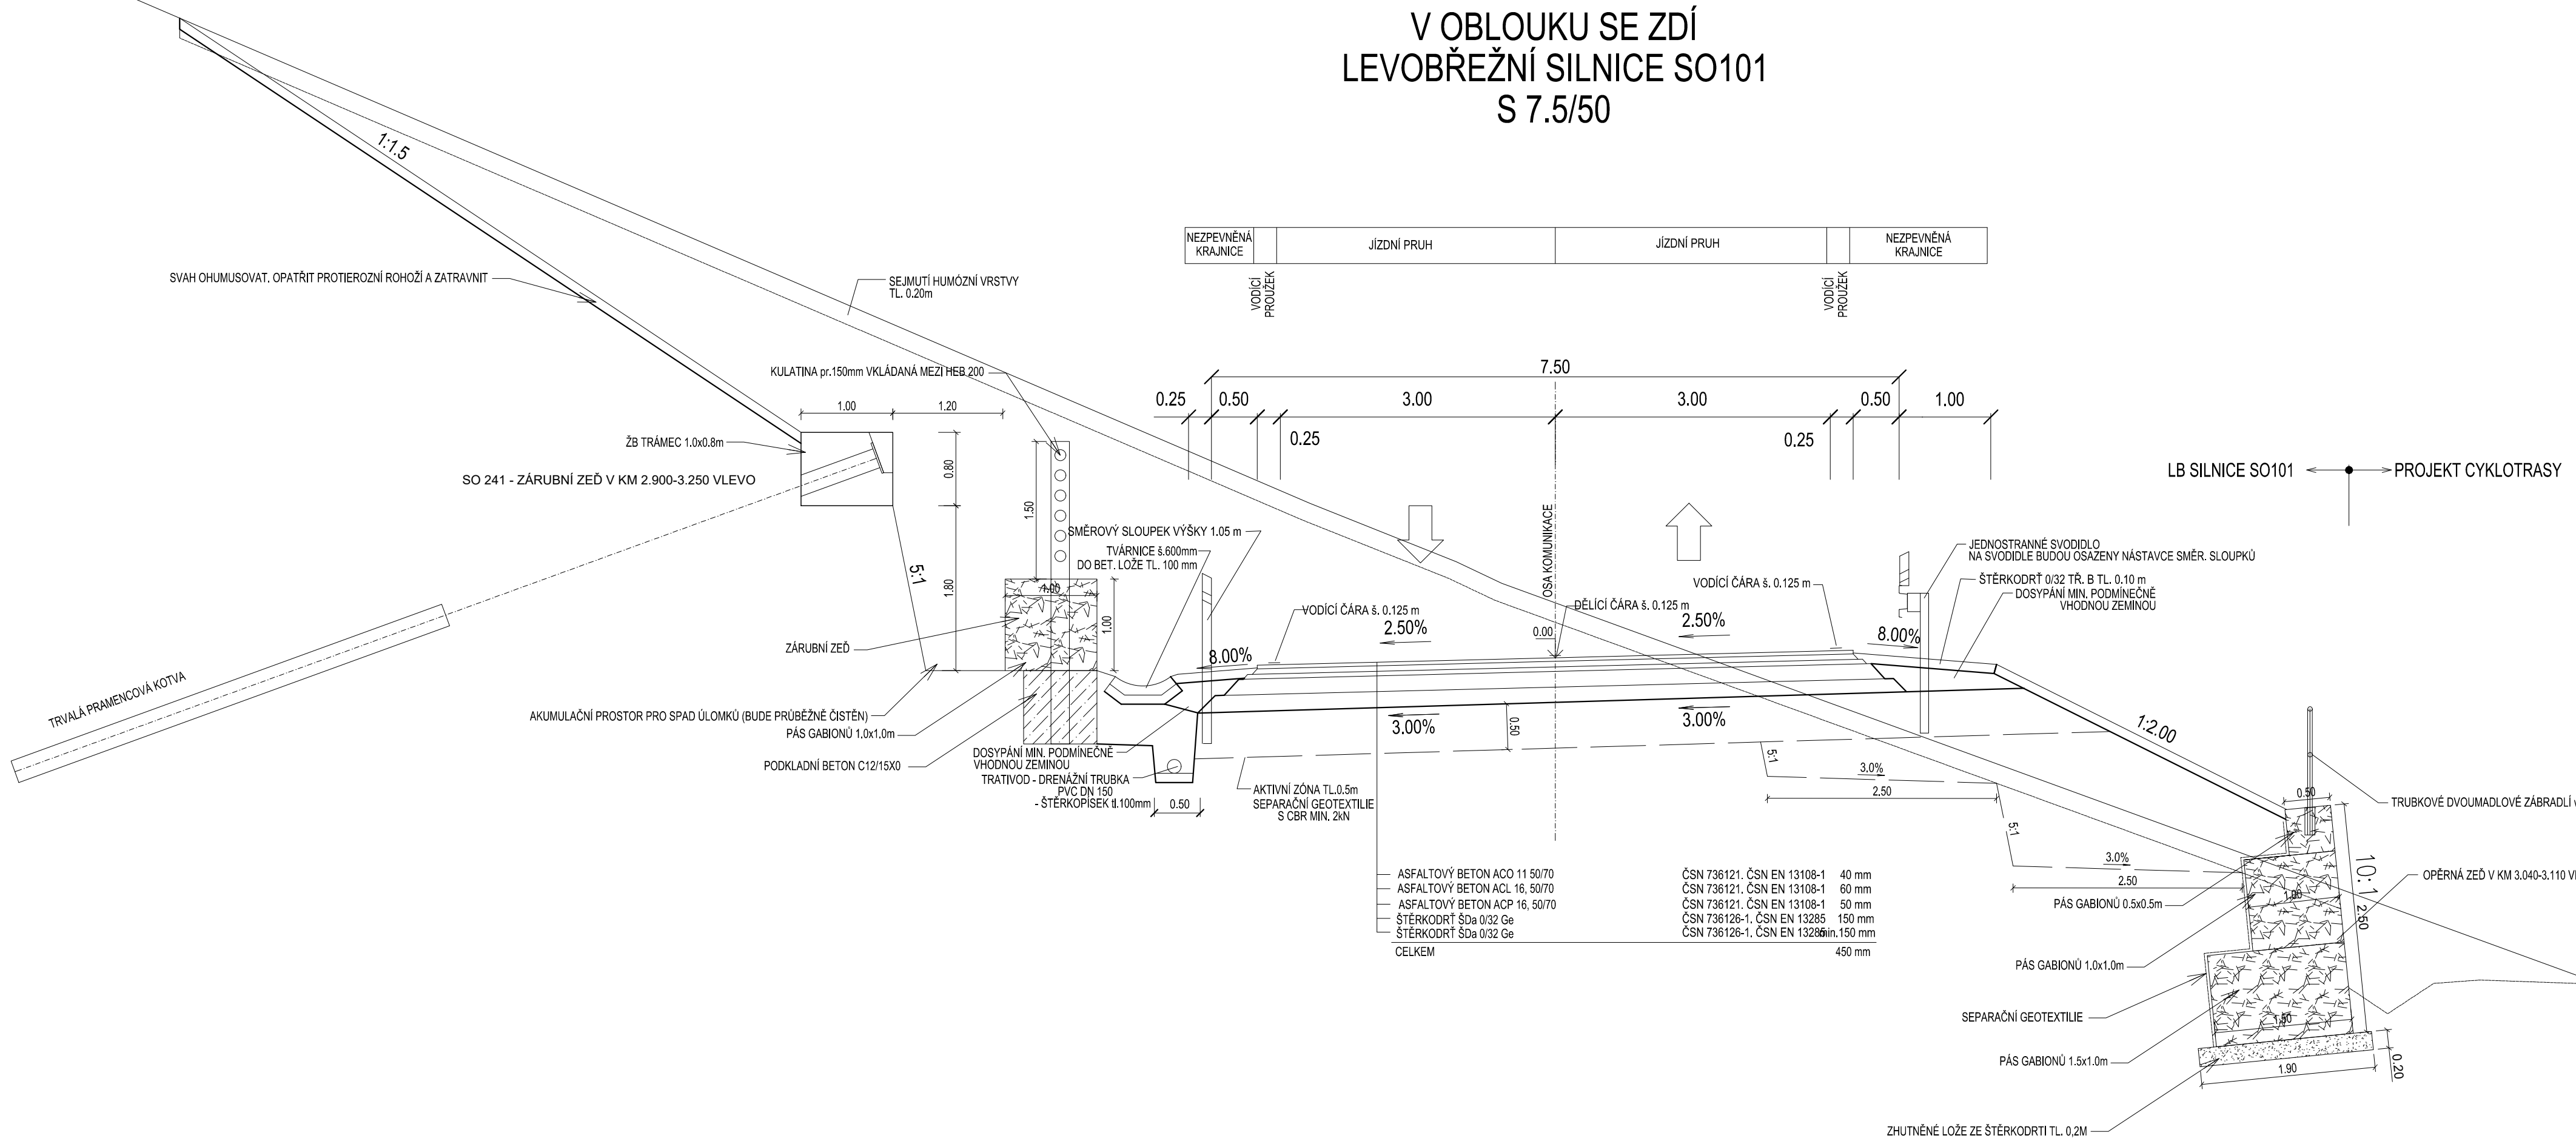

AKCE
OPATŘENÍ NA HORNÍ OPAVĚ, PŘÍPRAVA AKCE V OBDOBÍ 2013-2016

Objednatel
Povodí Odry, státní podnik

Zhotovitel
Společnost "OH0"

AQUATIS GEOTEST JUGEO-GVP

D

SOUDRADNICOVÝ SYSTÉM : JTSK		VÝŠKOVÝ SYSTÉM : B.p.v.	
VEDOUČÍ PROJEKTANT - HIP	ING. ROBERT LENČUCHA		
ZODPOVĚDNÝ PROJEKTANT	ING. ROBERT LENČUCHA		
VYPRACOVAL	ING. VLADISLAV TYTKO		
KONTROLOVAL	ING. MARTINA PAPESCHOVÁ		
KRAJ. MĚÚ. OBÚ	MORAVSKOSLEZSKÝ		
OBJEDNATEL - INVESTOR	POVODÍ ODRY, STÁTNÍ PODNIK		
NÁZEV AKCE	LEVOBŘEŽNÍ SILNICE, OH0	DATUM	ZÁŘÍ 2016
NÁZEV OBJEKTU	VÝKRESOVÁ DOKUMENTACE	FORMÁT	10 A4
		MĚŘÍTKO	1:50
		STUPEŇ	DUR
NÁZEV VÝKRESU	VZOROVÉ PŘÍČNÉ ŘEZY	Č. SOUPRAVY	Č. VÝKRESU
			D2.2