

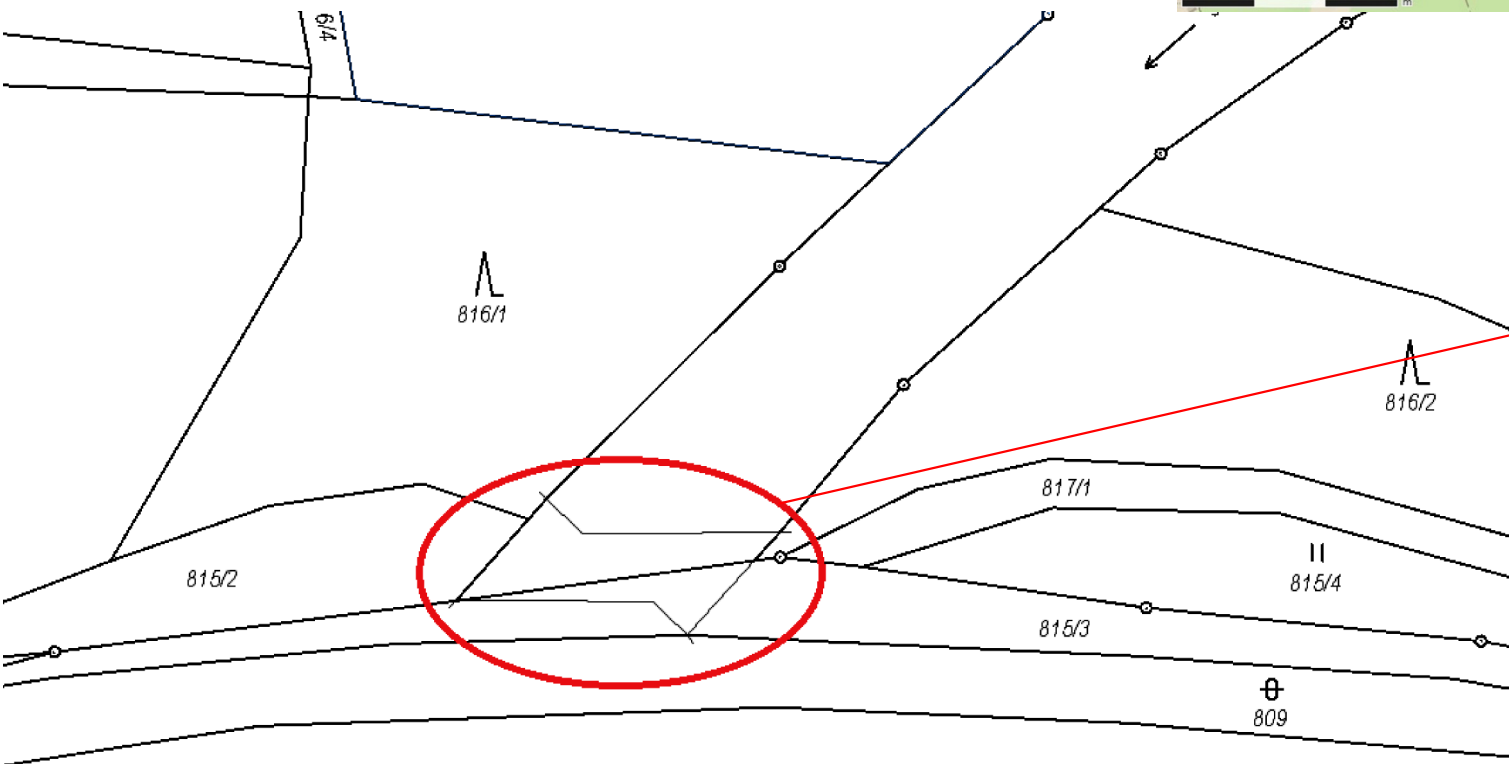
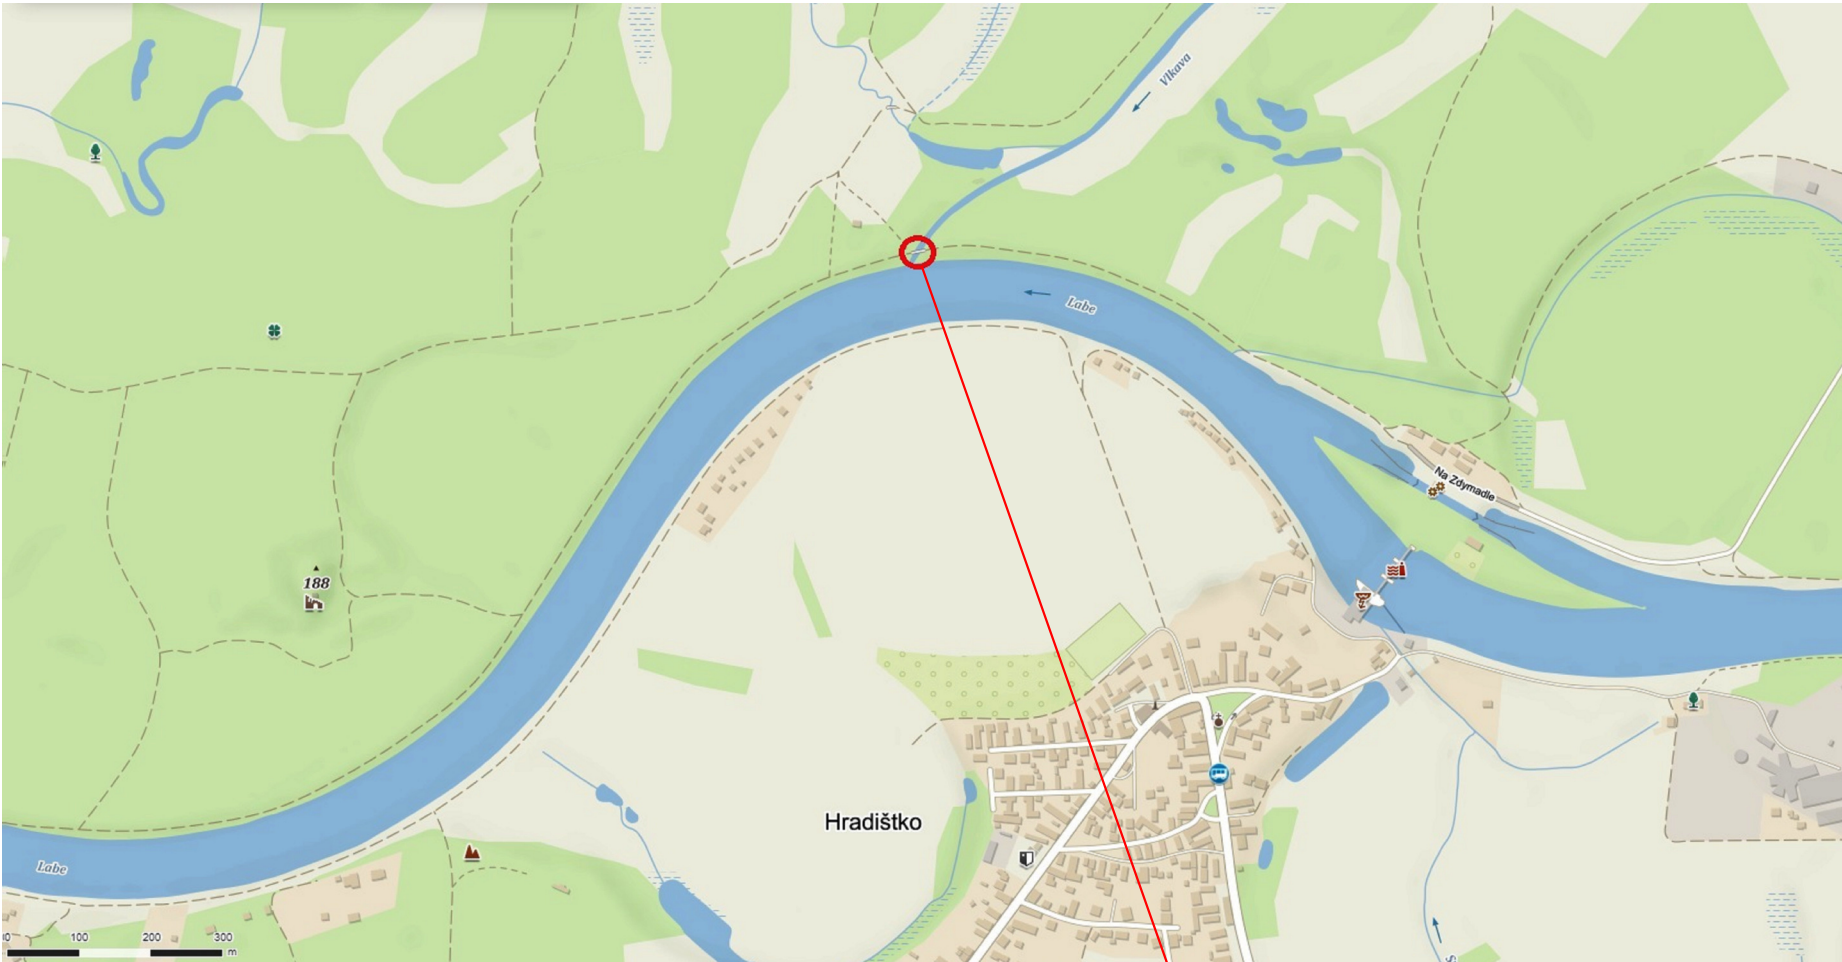


PŘEHLEDNÁ SITUACE STAVBY

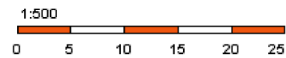

OBLAST ZÁJMU

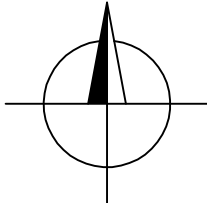

KONTROLOVAL:		VYPRACOVAL:	HIP:	 Nerudova 2215, 412 01 Litoměřice tel.: 416 732 335, fax.: 416 732 330	
Ing. DAVID MAREČEK, Ph.D.		Ing. DAVID MAREČEK, Ph.D.	Ing. VÍT MATĚJOVSKÝ, DiS.		
ZADAVATEL: Povodí Labe, státní podnik					
MÍSTO STAVBY: p.p.č.809,815/2,815/3,816/1,816/2,817/1,929/17, katastr.území Kostomlaty n. Labem					
NÁZEV AKCE				FORMÁT	2xA4
Oprava mostu v ř.km 0,020, Víkava, Kostomlaty nad Labem				DATUM	09/2020
				ÚČEL	DSP/PDPS
				Č. ZAKÁZKY	ST-2019-NN-02
				Č. PARÉ	Č. VÝKRESU
NÁZEV PŘÍLOHY					B.8.2a
PŘEHLEDNÁ SITUACE STAVBY					