


### PŘÍČNÝ ŘEZ 3-3 KŘÍDLEM, M 1:25

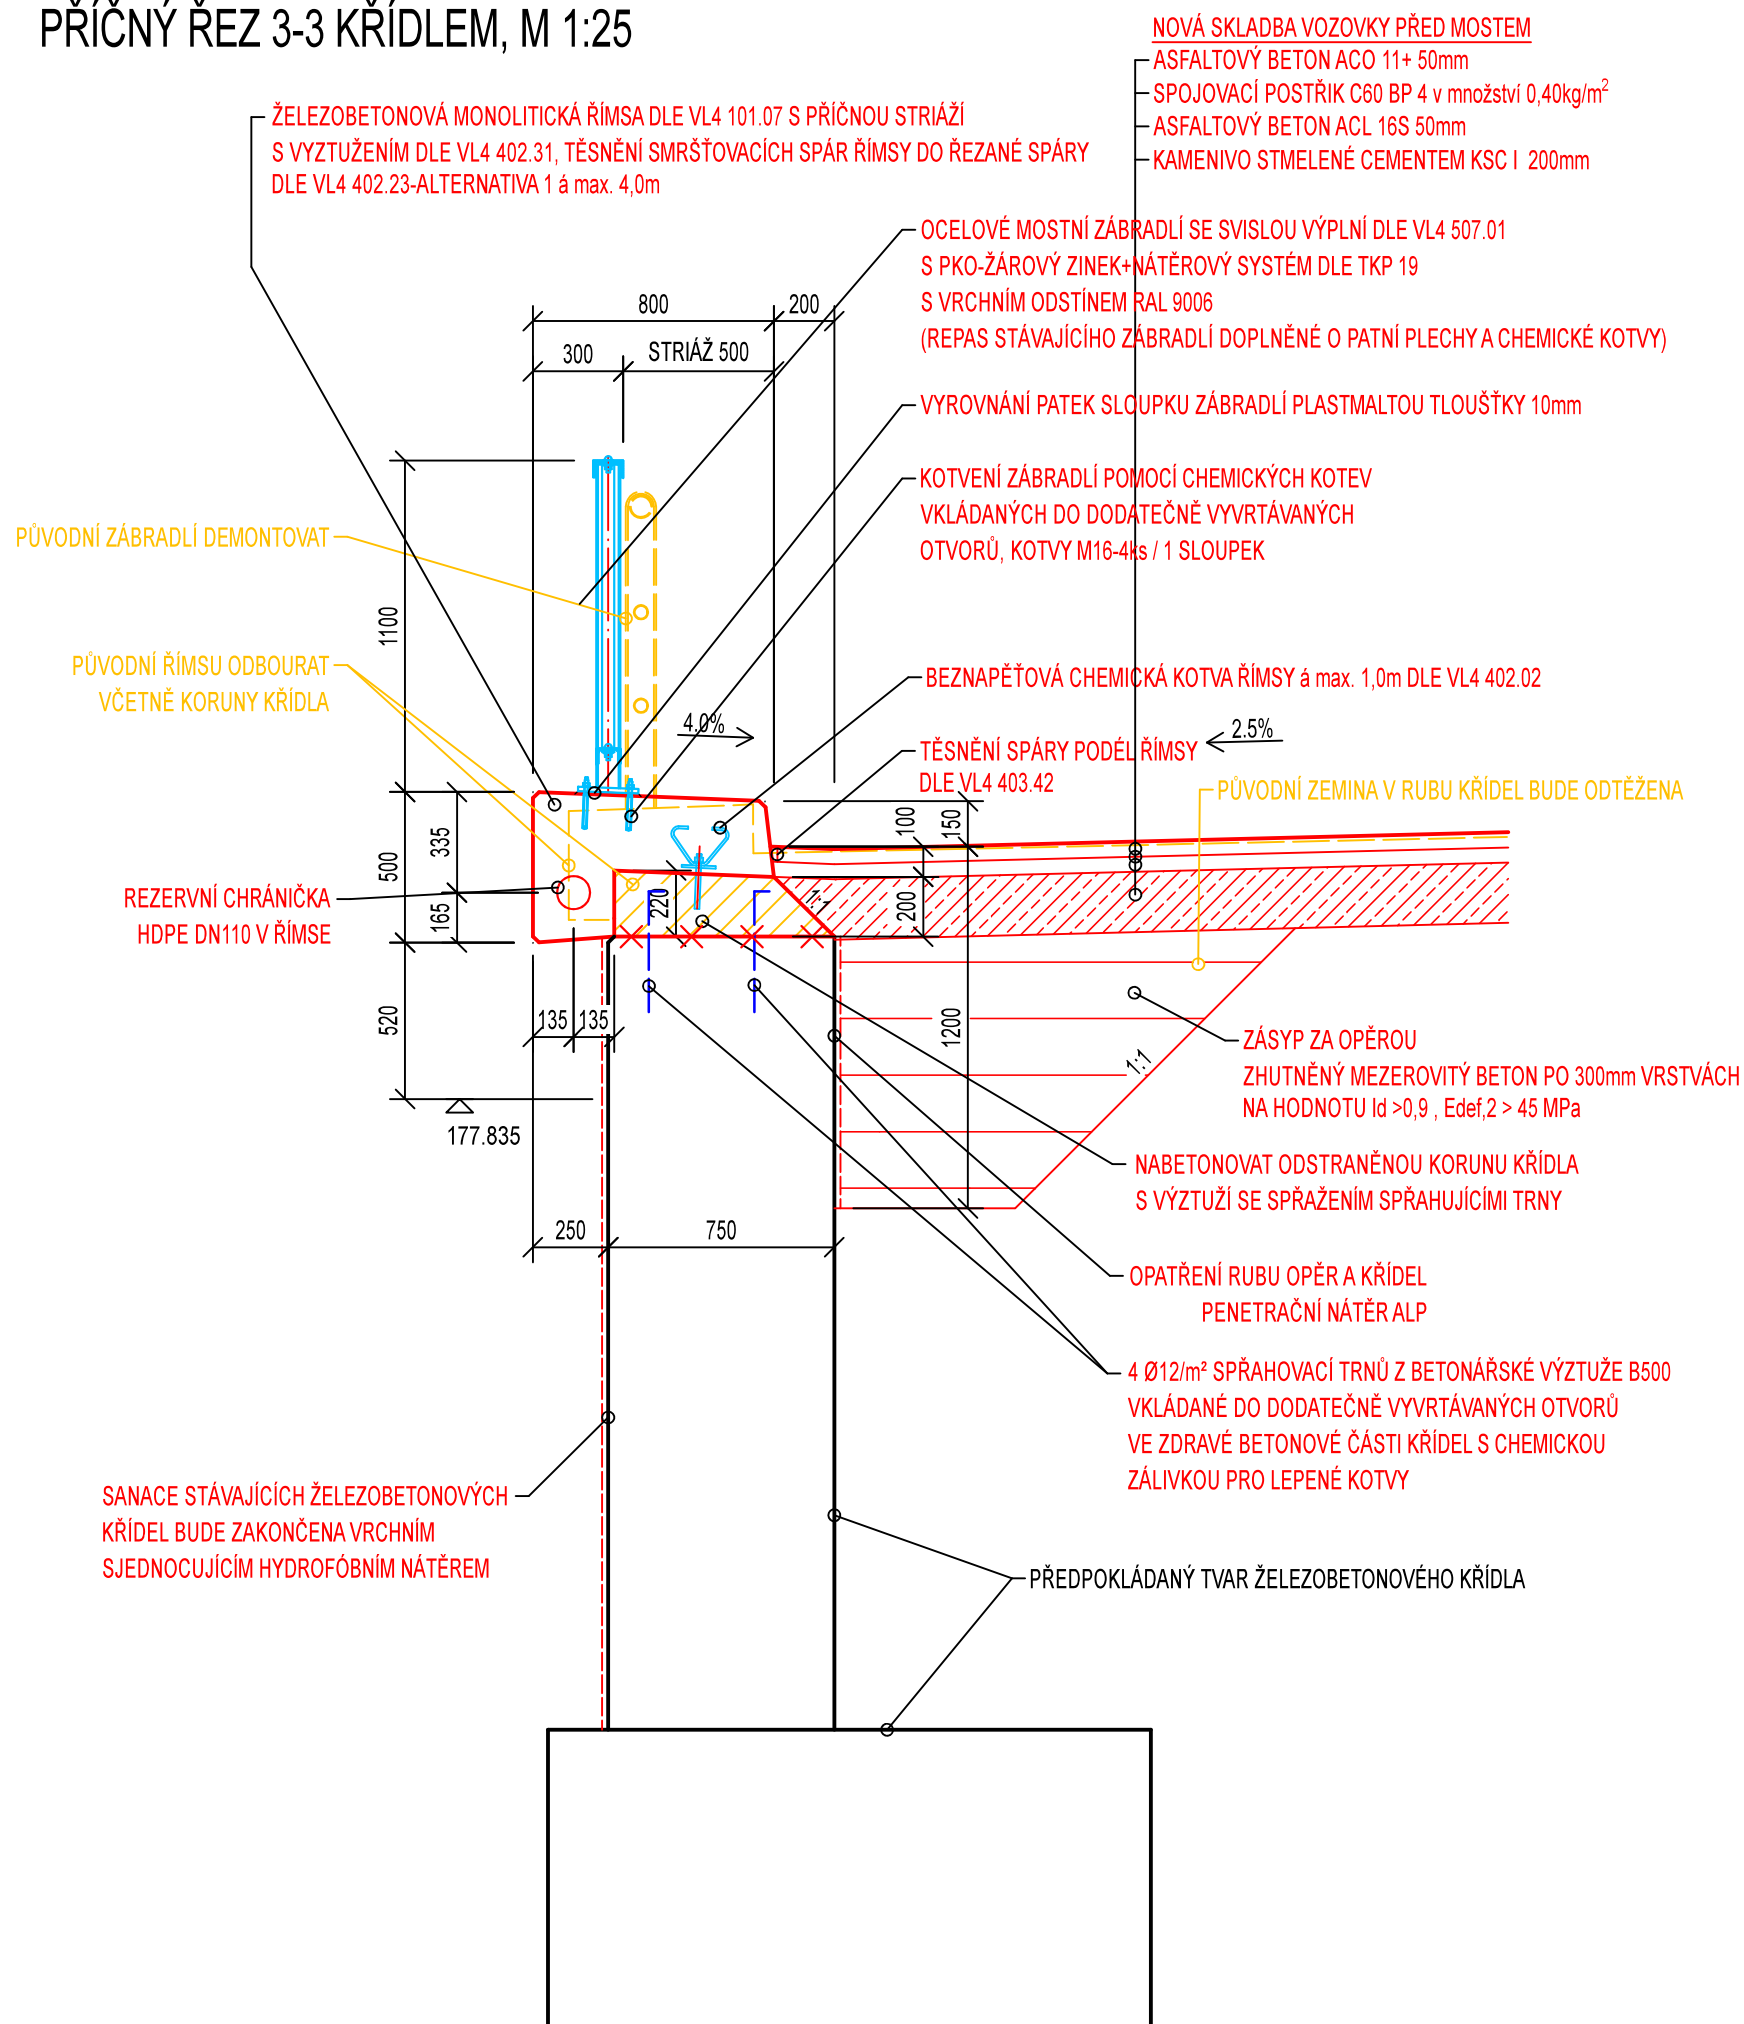

LEGENDA SANACÍ:

SANACE TYP A - SANACE BEZ PROFILACE

OBSAH:

- OTRYSKÁNÍ POVRCHU KONSTRUKCE TLAKOVOU VODOU
- MECHANICKÉ DOČISTĚNÍ
- VYSPRAVENÍ A VYROVNÁNÍ POVRCHU
- DVOJITÝ ANTIKARBONATAČNÍ, RESP. SJEDNOCUJÍCÍ NÁTĚR  
(PROVEDEN NA VNĚJŠÍCH STRANÁCH KONSTRUKCÍ) - RAL9006

ROZSAH:

- 50% POHLEDOVÝCH PLOCH ÚLOŽNÝCH PRAHŮ, OPĚR, KŘÍDEL
- 50% PLOCHY NOSNÉ KONSTRUKCE



## STÁVAJÍCÍ KONSTRUKCE S NAVRŽENOU SANACÍ



## STÁVAJÍCÍ BOURANÉ KONSTRUKCE

POZNÁMKA:



- PŘED VÝROBOU PRVKŮ JE NUTNÉ OVĚŘIT STÁVAJÍCÍ ROZMĚRY STAVBY, ABY NEDOŠLO K NEPŘESNOSTEM MEZI PROJEKTOVOU DOKUMENTACÍ A STAVBOU. REALIZAČNÍ DOKUMENTACE STAVBY NENÍ DÍLENSKOU DOKUMENTACÍ A ANI JI NENAHRAZUJE!
- STAVEBNÍ PRÁCE BUDOU PROVEDENY DLE PLATNÝCH PŘEDPISŮ A TECHNICKÝCH NOREM.
- HRANY BETONU BUDOU ZKOŠENY 15/15MM VLOŽENÝMI LIŠTAMI DO BEDNĚNÍ.

### NAVRŽENÉ BETONY:

PODKLADNÍ BETON	C12/15-X0
ŽB. SPŘAHOVACÍ DESKA N.K.	C30/37-XF4
ŽB. ZÁVĚRNÉ ZÍDKY	C30/37-XF4
ŽB. KŘÍDLA - DOBETONÁVKA	C30/37-XF4
ŽB. ŘÍMSY	C30/37-XF4

## BETONÁŘSKÁ OCEL:

BETONÁŘSKÁ VÝZTUŽ B500B

KONTROLOVAL:		VYPRACOVAL:	HIP:	<div></div> <div>Nerudova 2215, 412 01 Litoměřice tel.: 416 732 335, fax.: 416 732 330</div>	
Ing. DAVID MAREČEK, Ph.D.		Ing. DAVID MAREČEK, Ph.D.	Ing. VÍT MATĚJOVSKÝ, DiS.		
					
ZADAVATEL : Povodí Labe, státní podnik					
MÍSTO STAVBY : p.p.č.809,815/2,815/3,816/1,816/2,817/1,929/17, katastr.území Kostomlaty n. Labem					
NÁZEV AKCE  Oprava mostu v ř.km 0,020, Vlkaava, Kostomlaty nad Labem				FORMÁT	2xA4
				DATUM	09/2020
				ÚČEL	DSP/PDPS
NÁZEV VÝKRESU  PŘÍČNÝ ŘEZ 3-3 KŘÍDLEM				Č. ZAKÁZKY	ST-2019-NN-02
				Č. PARÉ	Č. VÝKRESU  D.1.2.2e