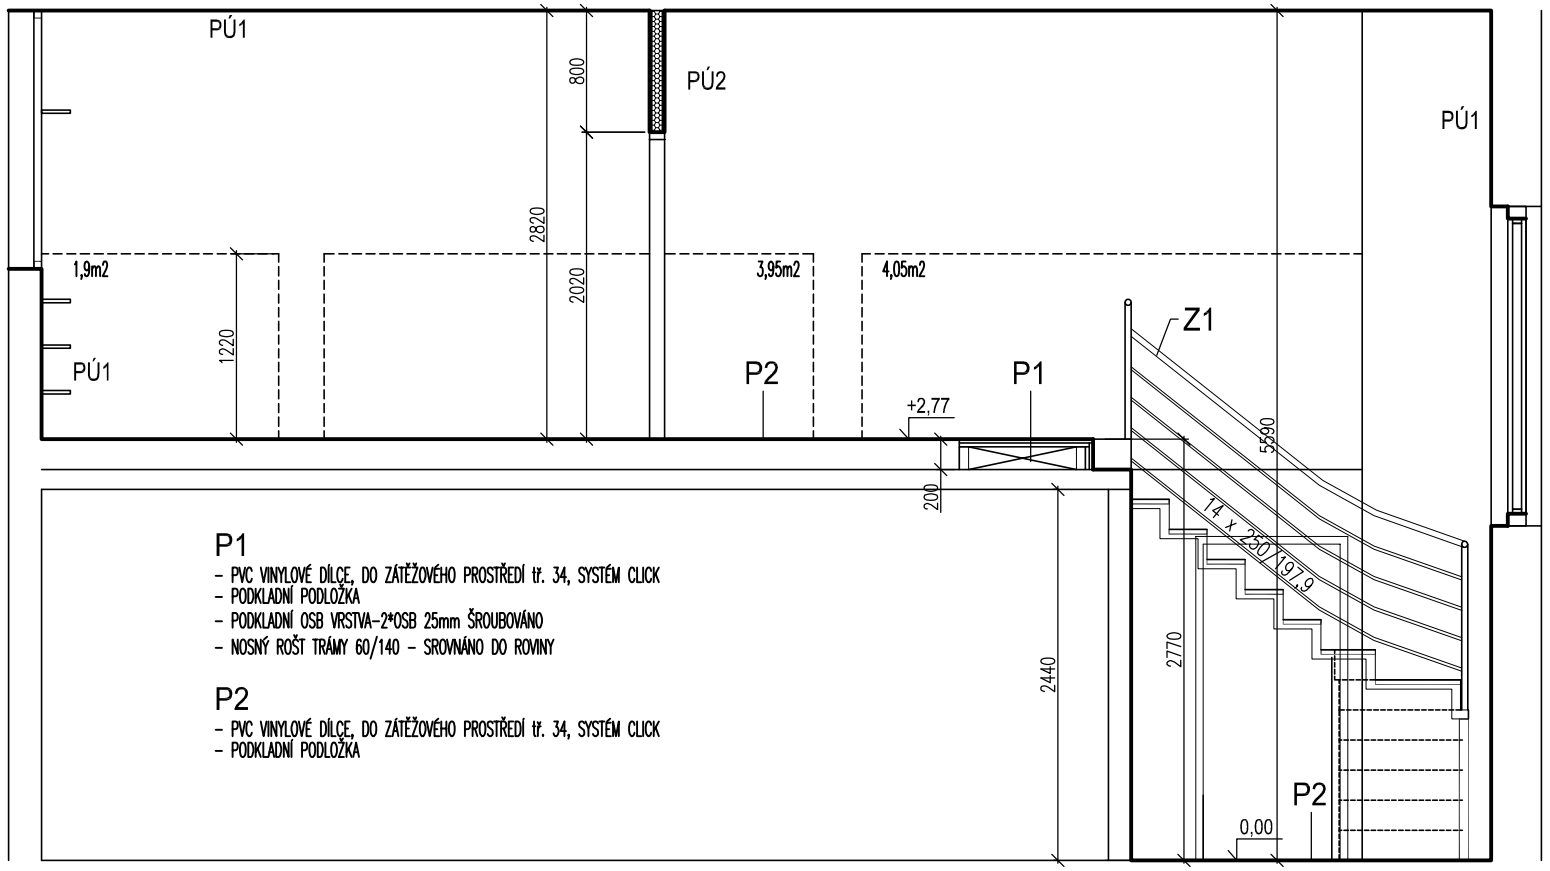

ŘEZ A

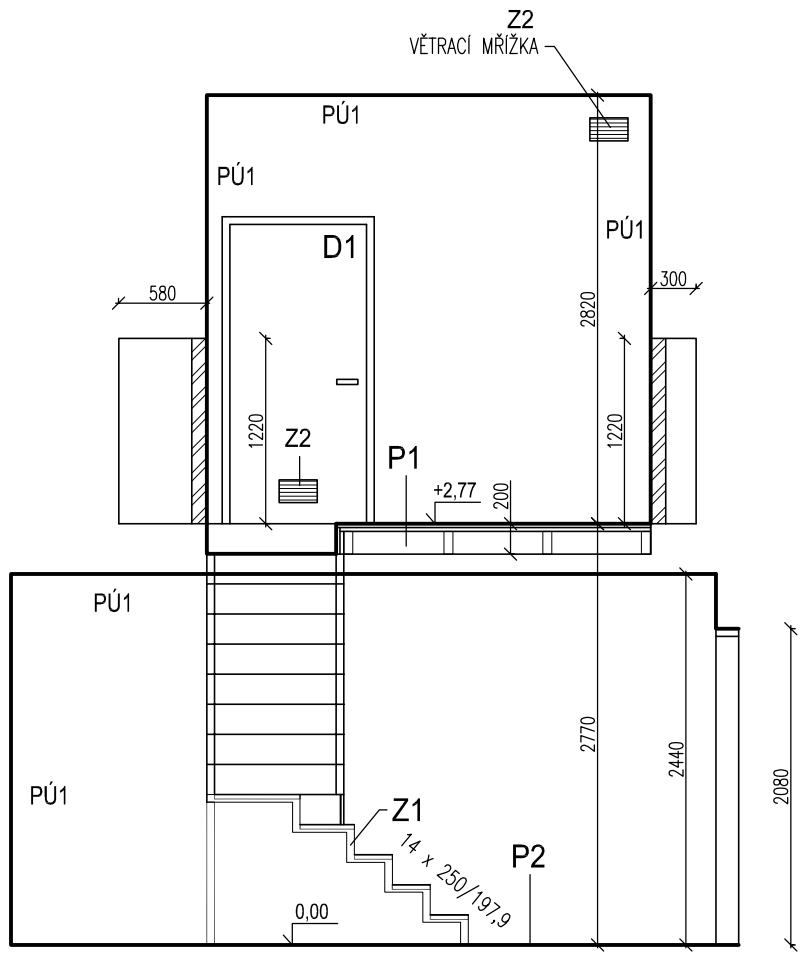

ŘEZ B

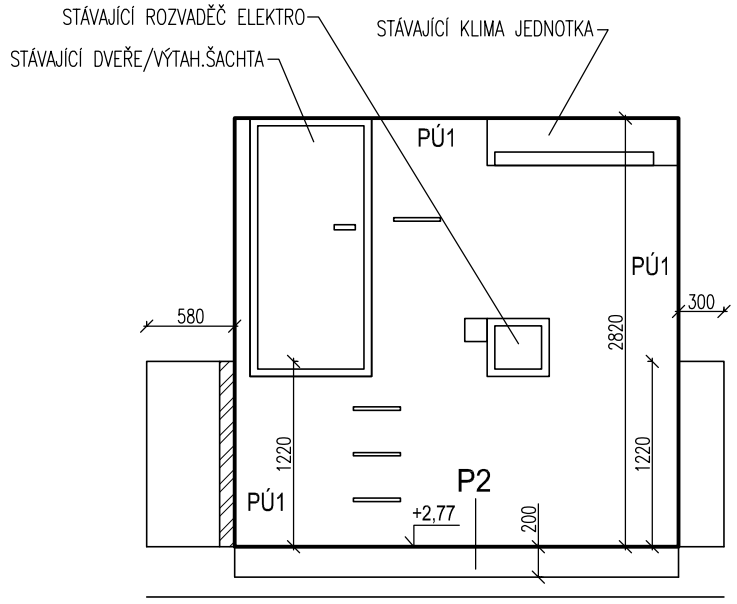

ŘEZ C

LEGENDA POVRCHŮ

PÚ1	OŠKRABÁNÍ NESOUDRŽNÉ OMÍTKY, 2x PENETRACE, PERLINKA DO LEPIDLA, KERAŠTUK, MALBA SV. ŠEDÁ
PÚ2	AKUSTICKÁ PŘÍČKA KONSTRUKCE 100mm, PŘELEPENÍ SPOJŮ, PŘEBROUSIT, PENETRACE, MALBA MODRÉ AKUSTICKÉ SÁDROVLÁKNITÉ DESKY 12,5mm CW 75 + MINERÁLNÍ VATA 50 MODRÉ AKUSTICKÉ SÁDROVLÁKNITÉ DESKY 12,5mm
PÚ3	ZÁKLADNÍ+FINÁLNÍ NÁTĚR OCELOVÝCH PRVKŮ-TĚLESO UT, POTRUBÍ

LEGENDA MOBILIÁŘE

M1	KANCELÁŘSKLÝ STŮL 1400/1600+KONTEJNER
M2	KANCELÁŘSKLÁ ŽIDLE POLOHOVATELNÁ, KOLEČKA, PODRUČKOU

LEGENDA MÍSTNOSTÍ

OZN.	NÁZEV MÍSTNOSTI	PLOCHA [m²]	PODLAHA	STROP
1	CHODBA	9,2	VINYL	MALBA
2	SCHODIŠTĚ	2,95	POROROŠT	MALBA
3	MANIPULAČNÍ PLOCHA	8,9	VINYL	MALBA
4	SERVER	11,8	VINYL	MALBA

LEGENDA KONSTRUKCÍ

- STÁVAJÍCÍ ZDĚNNÉ A BETONOVÉ KONSTRUKCE BEZE ZMĚNY
- NAVRHOVANÉ KONSTRUKCE POROBETON 100mm
- NAVRHOVANÉ SDK KONSTRUKCE 100mm
- NAVRHOVANÉ KONSTRUKCE SUCHÁ SKLADBA

± 0,00 = 229,70 m.n.m.

NZM PRAHA

ÚPRAVY SERVERU / 4.NP

STAVEBNÍK
Národní zemědělské muzeum, s.p.o.
Kostelní 44, 170 00 Praha 7
IČO: 75075741, DIČ: CZ75075741

ZODP. PROJEKTANT
Ing.arch. Miloslav Vajtr
ČKA 02 757, IČ 43941559, DIČ: CZ6611270303
V Brůdku 77, 155 00 Praha 5
tel. 604 238 247, m.vajtr@volny.cz

ČÁST
D.1 - ARCHITEKTONICKO STAVEBNÍ

VYPRACOVAL
Ing.arch. Miloslav Vajtr
ČKA 02 757, IČ 43941559, DIČ: CZ6611270303
V Brůdku 77, 155 00 Praha 5
tel. 604 238 247, m.vajtr@volny.cz

STUPEŇ	DATUM	MĚŘÍTKO	Č.VÝKRESU
DVZ	06/2021	1 : 50	D.1.1.3

PŘÍLOHA
NAVRHOVANÝ STAV
ŘEZY A,B,C