



MATERIÁLOVÉ ŘEŠENÍ STĚN 1.NP

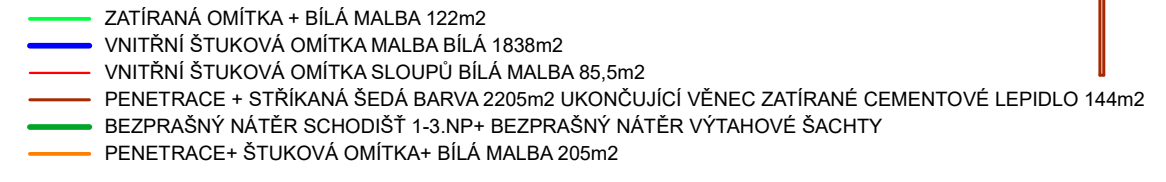

PŮDORYSNÉ PLOCHY STĚN A DÉLKY STĚN

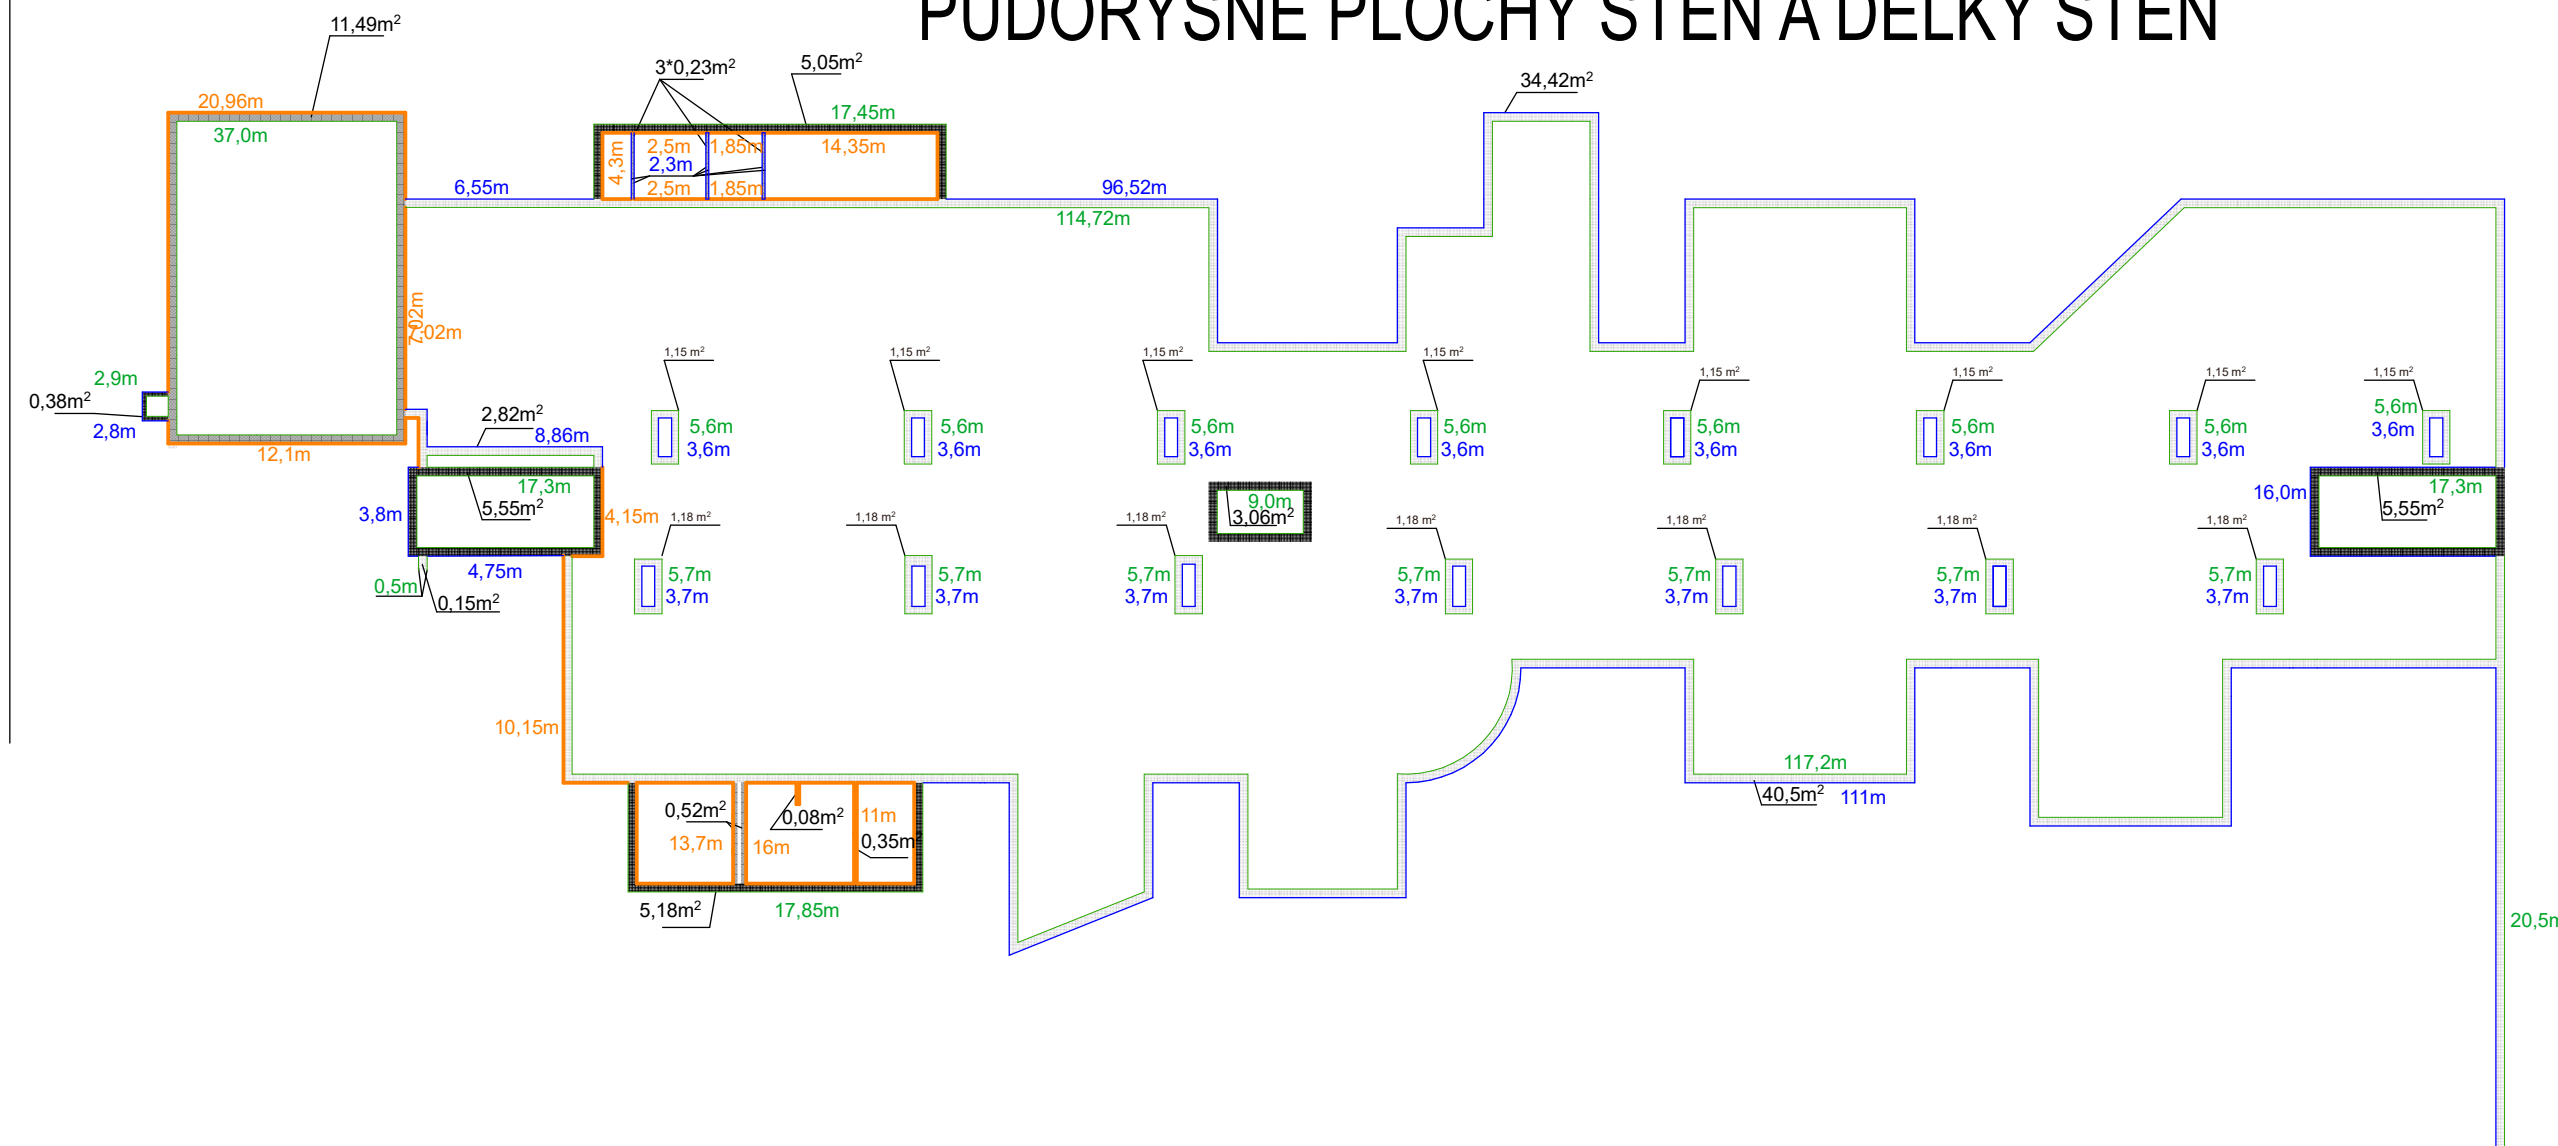


OZN.	POPS	PLOCHA	POVRCHOVÁ ÚPRAVA STĚN	POVRCHOVÁ ÚPRAVA STROPŮ	POVRCHOVÁ ÚPRAVA PODLAH
1.01-01	ZÁDVEŘÍ	83.44	ZATÍRANÁ OMITKA+ BÍLÁ MALBA 122m2	ZB STROP	VIZ SKLADBA S5+S6
1.01-02	STUDIUM DEPOZITÁŘ ZEMĚDĚLSKÝCH STROJŮ- VYSTAVNÍ SÍŇ	1142.41	ZATÍRANÁ OMITKA+ HNĚDÁ MALBA	ZB STROP	VIZ SKLADBA S5+S6
1.01-03	RECEPCE- OBSLUŽNÉ MÍSTO	33.15	ZATÍRANÁ OMITKA+ HNĚDÁ MALBA	ZB STROP	VIZ SKLADBA S5+S6
1.01-04	RECEPCE- BEZPEČNOSTNÍ SKŘINKY	13.91	ZATÍRANÁ OMITKA+ HNĚDÁ MALBA	ZB STROP	VIZ SKLADBA S5+S6
1.01-05	RECEPCE- KUCHYNKA	4.26	KERAMICKÝ OKLAD BILÝ+ BÍLÁ MALBA	ZB STROP	VIZ SKLADBA S5+S6
1.01-06	RECEPCE- SATNA	5.75	BEZ OMITKY+ BÍLÁ MALBA	ZB STROP	VIZ SKLADBA S5+S6
1.01-07	RECEPCE- WC	2.30	KERAMICKÝ OKLAD BILÝ+ BÍLÁ MALBA	ZB STROP	VIZ SKLADBA S5+S6
1.01-08	SCHODIŠTĚ UNIKOVÉ	15.63	BEZPRAŠNÝ NÁTER	ZB STROP	BEZPRAŠNÝ NÁTER
1.01-09	SCHODIŠTĚ HLAVNÍ	16.22	BEZPRAŠNÝ NÁTER	ZB STROP	BEZPRAŠNÝ NÁTER
1.01-10	LYTAR	7.56	ZB POVRCH- BEZPRAŠNÝ NÁTER	ZB STROP	BEZPRAŠNÝ NÁTER
1.01-11	SCHODIŠTĚ UNIKOVÉ	15.63	BEZPRAŠNÝ NÁTER	ZB STROP	BEZPRAŠNÝ NÁTER
1.01-12	WC ŽENY UMYVÁRNA	6.13	KERAMICKÝ OKLAD BILÝ+ BÍLÁ MALBA	ZB STROP	ČERNÁ EPOXIDOVÁ ŠTERKA + 2CM SOKL
1.01-13	WC ŽENY	1.84	KERAMICKÝ OKLAD BILÝ+ BÍLÁ MALBA	ZB STROP	ČERNÁ EPOXIDOVÁ ŠTERKA + 2CM SOKL
1.01-14	WC ŽENY	1.84	KERAMICKÝ OKLAD BILÝ+ BÍLÁ MALBA	ZB STROP	ČERNÁ EPOXIDOVÁ ŠTERKA + 2CM SOKL
1.01-15	WC ŽENY	1.84	KERAMICKÝ OKLAD BILÝ+ BÍLÁ MALBA	ZB STROP	ČERNÁ EPOXIDOVÁ ŠTERKA + 2CM SOKL
1.01-16	WC MUŽŮ UMYVÁRNA + PISOÁROVÉ STÁNÍ	9.71	KERAMICKÝ OKLAD BILÝ+ BÍLÁ MALBA	ZB STROP	ČERNÁ EPOXIDOVÁ ŠTERKA + 2CM SOKL
1.01-17	WC MUŽŮ	1.66	KERAMICKÝ OKLAD BILÝ+ BÍLÁ MALBA	ZB STROP	ČERNÁ EPOXIDOVÁ ŠTERKA + 2CM SOKL
1.01-18	WC MUŽŮ	1.66	KERAMICKÝ OKLAD BILÝ+ BÍLÁ MALBA	ZB STROP	ČERNÁ EPOXIDOVÁ ŠTERKA + 2CM SOKL
1.01-19	WC BEZBARIÉROVÉ+ UKLIDOVÁ MÍSTNOST	7.00	KERAMICKÝ OKLAD BILÝ+ BÍLÁ MALBA	ZB STROP	ČERNÁ EPOXIDOVÁ ŠTERKA + 2CM SOKL
1.02	STUDIUM DEPOZITÁŘ ZEMĚDĚLSKÝCH STROJŮ	1245.59	VIZ. POZNÁMKA	STÁVAJÍCÍ POBITÍ VIZ. POZN.	STÁVAJÍCÍ PODLAHA VIZ. POZN.
1.03-01	STUDIUM DEPOZITÁŘ ZEMĚDĚLSKÝCH STROJŮ	999.51	VIZ. POZNÁMKA	STÁVAJÍCÍ POBITÍ VIZ. POZN.	STÁVAJÍCÍ PODLAHA VIZ. POZN.
1.03-02	PRŮJEM A OPRAVA EXPOZITNÍ	329.31	VIZ. POZNÁMKA	STÁVAJÍCÍ POBITÍ VIZ. POZN.	STÁVAJÍCÍ PODLAHA VIZ. POZN.

POZNÁMKA:
- STÁVAJÍCÍ PODLAHA BUDE LOKÁLNĚ VYZPRÁVENA/PO ODSTRÁNĚNÍ VESTAVBY A REALIZACI ZÁKLADŮ+ NÁTERNA HYDROFOTOBIZÁČNÍ NÁTEREM V MÍSTNOSTECH 1.03-1 A 1.02
- PATKY SLOUPŮ D1-D11 A 1-13 VČETNĚ BETONOVÝCH STĚN BUDOU OMYTY TLAKOVOU VODOU LOKÁLNĚ OPRAVENY A OPATŘENY CEMENTOVOU ZATÍRANOU OMITKOU+ HYDROFOTOBIZÁČNÍ NÁTER
- VESKÉRE STÁVAJÍCÍ CHELNĚ ŽDIVO BUDE OMYTO TLAKOVOU VODOU S ČISTIČÍ CHEMIKáliI, VYZPRÁVENÍ ŽDIVA VIZ. FOTOODKUMTANCE OBVOĐOVÉHO PLÁŠTĚ+ HYDROFOTOBIZÁČNÍ NÁTER
- STÁVAJÍCÍ POBITÍ + TRÁMY KTERÉ JSOU ZDEGRADOVÁNY BUDOU VYMĚNĚNY. VESKÉRE DŘEVO BUDE OŠETŘENO PROTI SKUDCŮM
- STĚNY VESTAVBY - HNĚDÁ ZEMITÁ MALBA ODSTIN DLE VZORKOVÁNÍ(BEZ OMITKY)

- LEGENDA GRAFICKÉHO ZNAČENÍ
- STÁVAJÍCÍ OCELOVÉ KONSTRUKCE A CHELNĚ ŽDIVO
 - NOVĚ NAVRŽENÁ VYZDÍVKA Z POROBETONOVÝCH TVÁRNIC VČETNĚ SYSTÉMOVÝCH PŘEKLADŮ PEVNOST 6MPa TL 300mm V ZÁDVEŘÍ ZATÍRANÁ OMITKA+ BÍLÁ MALBA. V DEPOZITÁŘI 1.02 BUDE POUZE PENETRACE+ HNĚDÁ ZEMITÁ MALBA.
 - NOVĚ NAVRŽENÁ VYZDÍVKA Z POROBETONOVÝCH TVÁRNIC VČETNĚ SYSTÉMOVÝCH PŘEKLADŮ PEVNOST 6MPa TL 300mm. ZATÍRANÁ OMITKA+ HNĚDÁ ZEMITÁ MALBA V DEPOZITÁŘI 1.01-02. V DEPOZITÁŘI 1.02 A 1.03-01 BUDE POUZE PENETRACE+ HNĚDÁ ZEMITÁ MALBA. V 1.03-02 BEZ POVRCHOVÉ ÚPRAVY.
 - ŽELEZOBETONOVÁ STĚNA VÝTĚHU VIZ STATICKÁ ČÁST D 1.2-C
 - NOVĚ NAVRŽENÁ VYZDÍVKA Z POROBETONOVÝCH TVÁRNIC TL 250mm+ ZATÍRANÁ OMITKA+ BÍLÁ MALBA PŘESNÝ ROZMĚR SLOUPŮ BUDE UŘEN DLE AKTUÁLNÍ STAVĚBNÍ SITUACE.
 - MIN VZDÁLENOST OCELOVÝCH SLOUPŮ 5CM OD ŽDIVA
 - NOVĚ NAVRŽENÁ VYZDÍVKA Z POROBETONOVÝCH TVÁRNIC TL 150/100 mm VČETNĚ SYSTÉMOVÝCH PŘEKLADŮ+ BÍLÁ MALBA
 - NOVÁ VYZDÍVKA Z LICOVÝCH CHELNĚ TL 150mm KOTVENÁ K PŘENESENÉ OCELOVÉ KONSTRUKCI(ZÁPADNÍ FASÁDA)
 - NOVÁ OCELOVÁ KONSTRUKCE STĚNY VIZ. STATICKÁ ČÁST D 1.2-B+ PŘENESENÉ OCELOVÉ OPLÁŠTĚNÍ ZE ZÁPADNÍ STRANY
 - OBRYSY NADZEMNÍ ČÁSTI
 - SANITÁRNÍ PŘÍČKY
 - NOVĚ NAVRŽENÉ SLOUPY NÁSTAVBY- EXTERIÉR PO ODOLNOST SLOUPŮ A RAMOVÉ KONSTRUKCE VIZ D 1.3. A ČÁST D 1.2-A. INTERIÉR PO ODOLNOST SLOUPŮ+ RAMOVÉ KONSTRUKCE VIZ D 1.3. (45mm- PO IZOLACE NÁPR. ATESTOVÁNY PO SYSTĚM ORDEXAL). TMAVĚŠEDÁ MALBA EXTERIÉR, BÍLÁ MALBA INTERIÉR.
 - POŽADAVKY NA DVEŘE Z HLEDISKA PO- VIZ. ČÁST D 1.3. POŽÁRNÍ OCHRANA+ VÝPIS DVEŘÍ
 - ROZSAH KERAMICKÝCH OKLADŮ VÝŠKA 1.2m. KUCHYNÍ PRUH 0,8M. NAD UMYVADLY ZRCADLO VÝŠKY 1m

PŮDORYS MEZIPATRA NAD ZÁDVEŘÍM

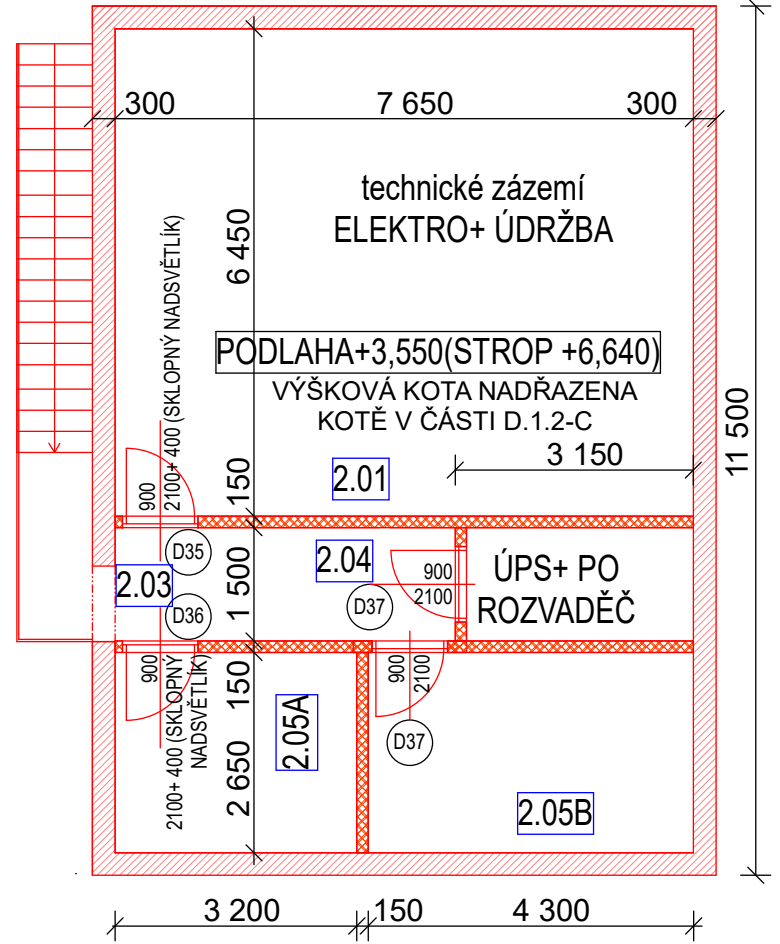

OZN.	POPS	PLOCHA	POVRCHOVÁ ÚPRAVA PODLAH
2.01	TECHNICKÉ ZÁZEMÍ- ELEKTRO A ÚDRŽBA	51.34	BEZPRAŠNÝ NÁTER
2.02	TECHNICKÉ ZÁZEMÍ- SCHODIŠTĚ	5.77	BEZPRAŠNÝ NÁTER
2.03	TECHNICKÉ ZÁZEMÍ- CHODBA	5.55	BEZPRAŠNÝ NÁTER
2.04	TECHNICKÉ ZÁZEMÍ- ÚPS + PO ROZVADEČ	6.45	BEZPRAŠNÝ NÁTER
2.05A	TECHNICKÉ ZÁZEMÍ- ÚT	8.5	BEZPRAŠNÝ NÁTER
2.05B	TECHNICKÉ ZÁZEMÍ- AT5 STANICE	12	BEZPRAŠNÝ NÁTER

projekt	DEPOZITÁŘNĚ - EXPOZIČNÍ OBJEKT NZM V OSTRAVĚ	číslo zakázky	PRJO160006
stavebník	NÁRODNÍ ZEMĚDĚLSKÉ MUZEUM, s.p.o., Kostelní 1300/44, 170 00 Praha 7	autorizace	
místo stavby	Ostrava - Vítkovice, ulice Vítkovická - DOV	datum	02/2020
zpracovatel projektu	VÍTKOVICE a.s. 046 00 příprava a realizace projektu Ruská 2867/101 706 02 Ostrava-Vítkovice	měřítko	1:100
HIP	Ing. Milan Šraml	revize	0
architekt	Ing. Arch. Josef Pleskot - AP atelier	datum	
část projektu	ARCHITEKTONICKO-STAVEBNÍ ŘEŠENÍ	revize	
název výkresu	NAVŘZENÝ STAV- PŮDORYS 1.NP	datum	
vypocíval	Bc. Jindřich Petráš	schválil	Ing. Milan Šraml
číslo výkresu	D1.1-02	revize	0
revize	1 ÚPRAVA -0.000 Z 214.8 NA 214.7	datum	
2			