



PŘÍČNÝ ŘEZ B-B
1:100

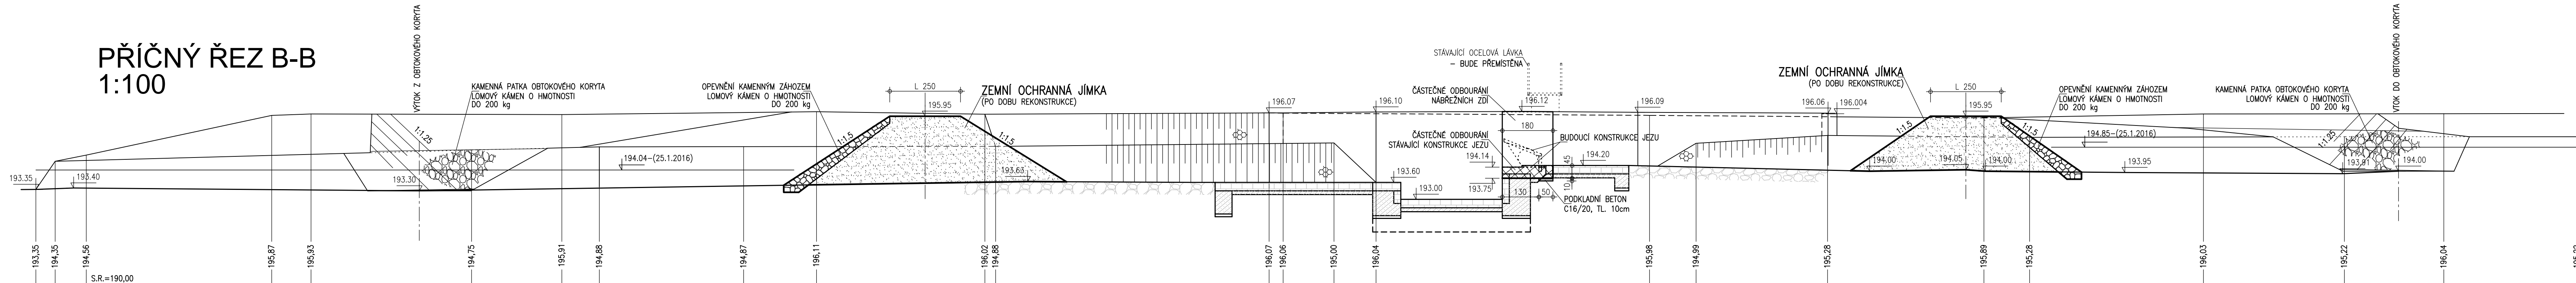

PODÉLNÝ ŘEZ A-A
1:100

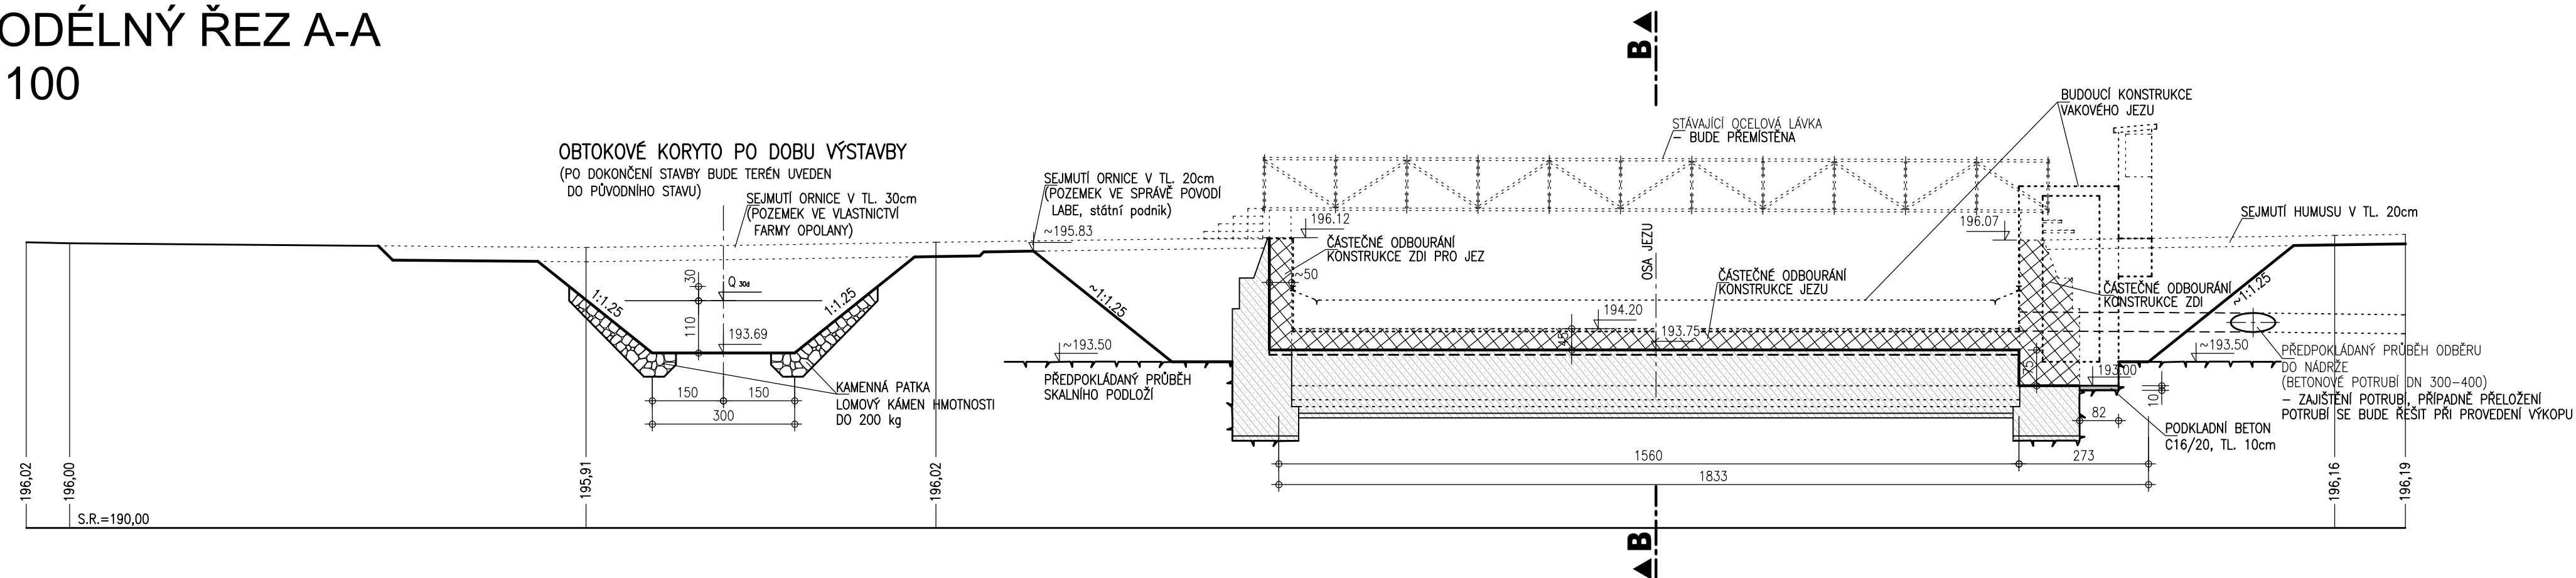

VÝŠKOVÝ SYSTÉM: B.P.V.
KÓTOVÁNO V CM

