


PŘÍČNÝ ŘEZ C-C
1:25

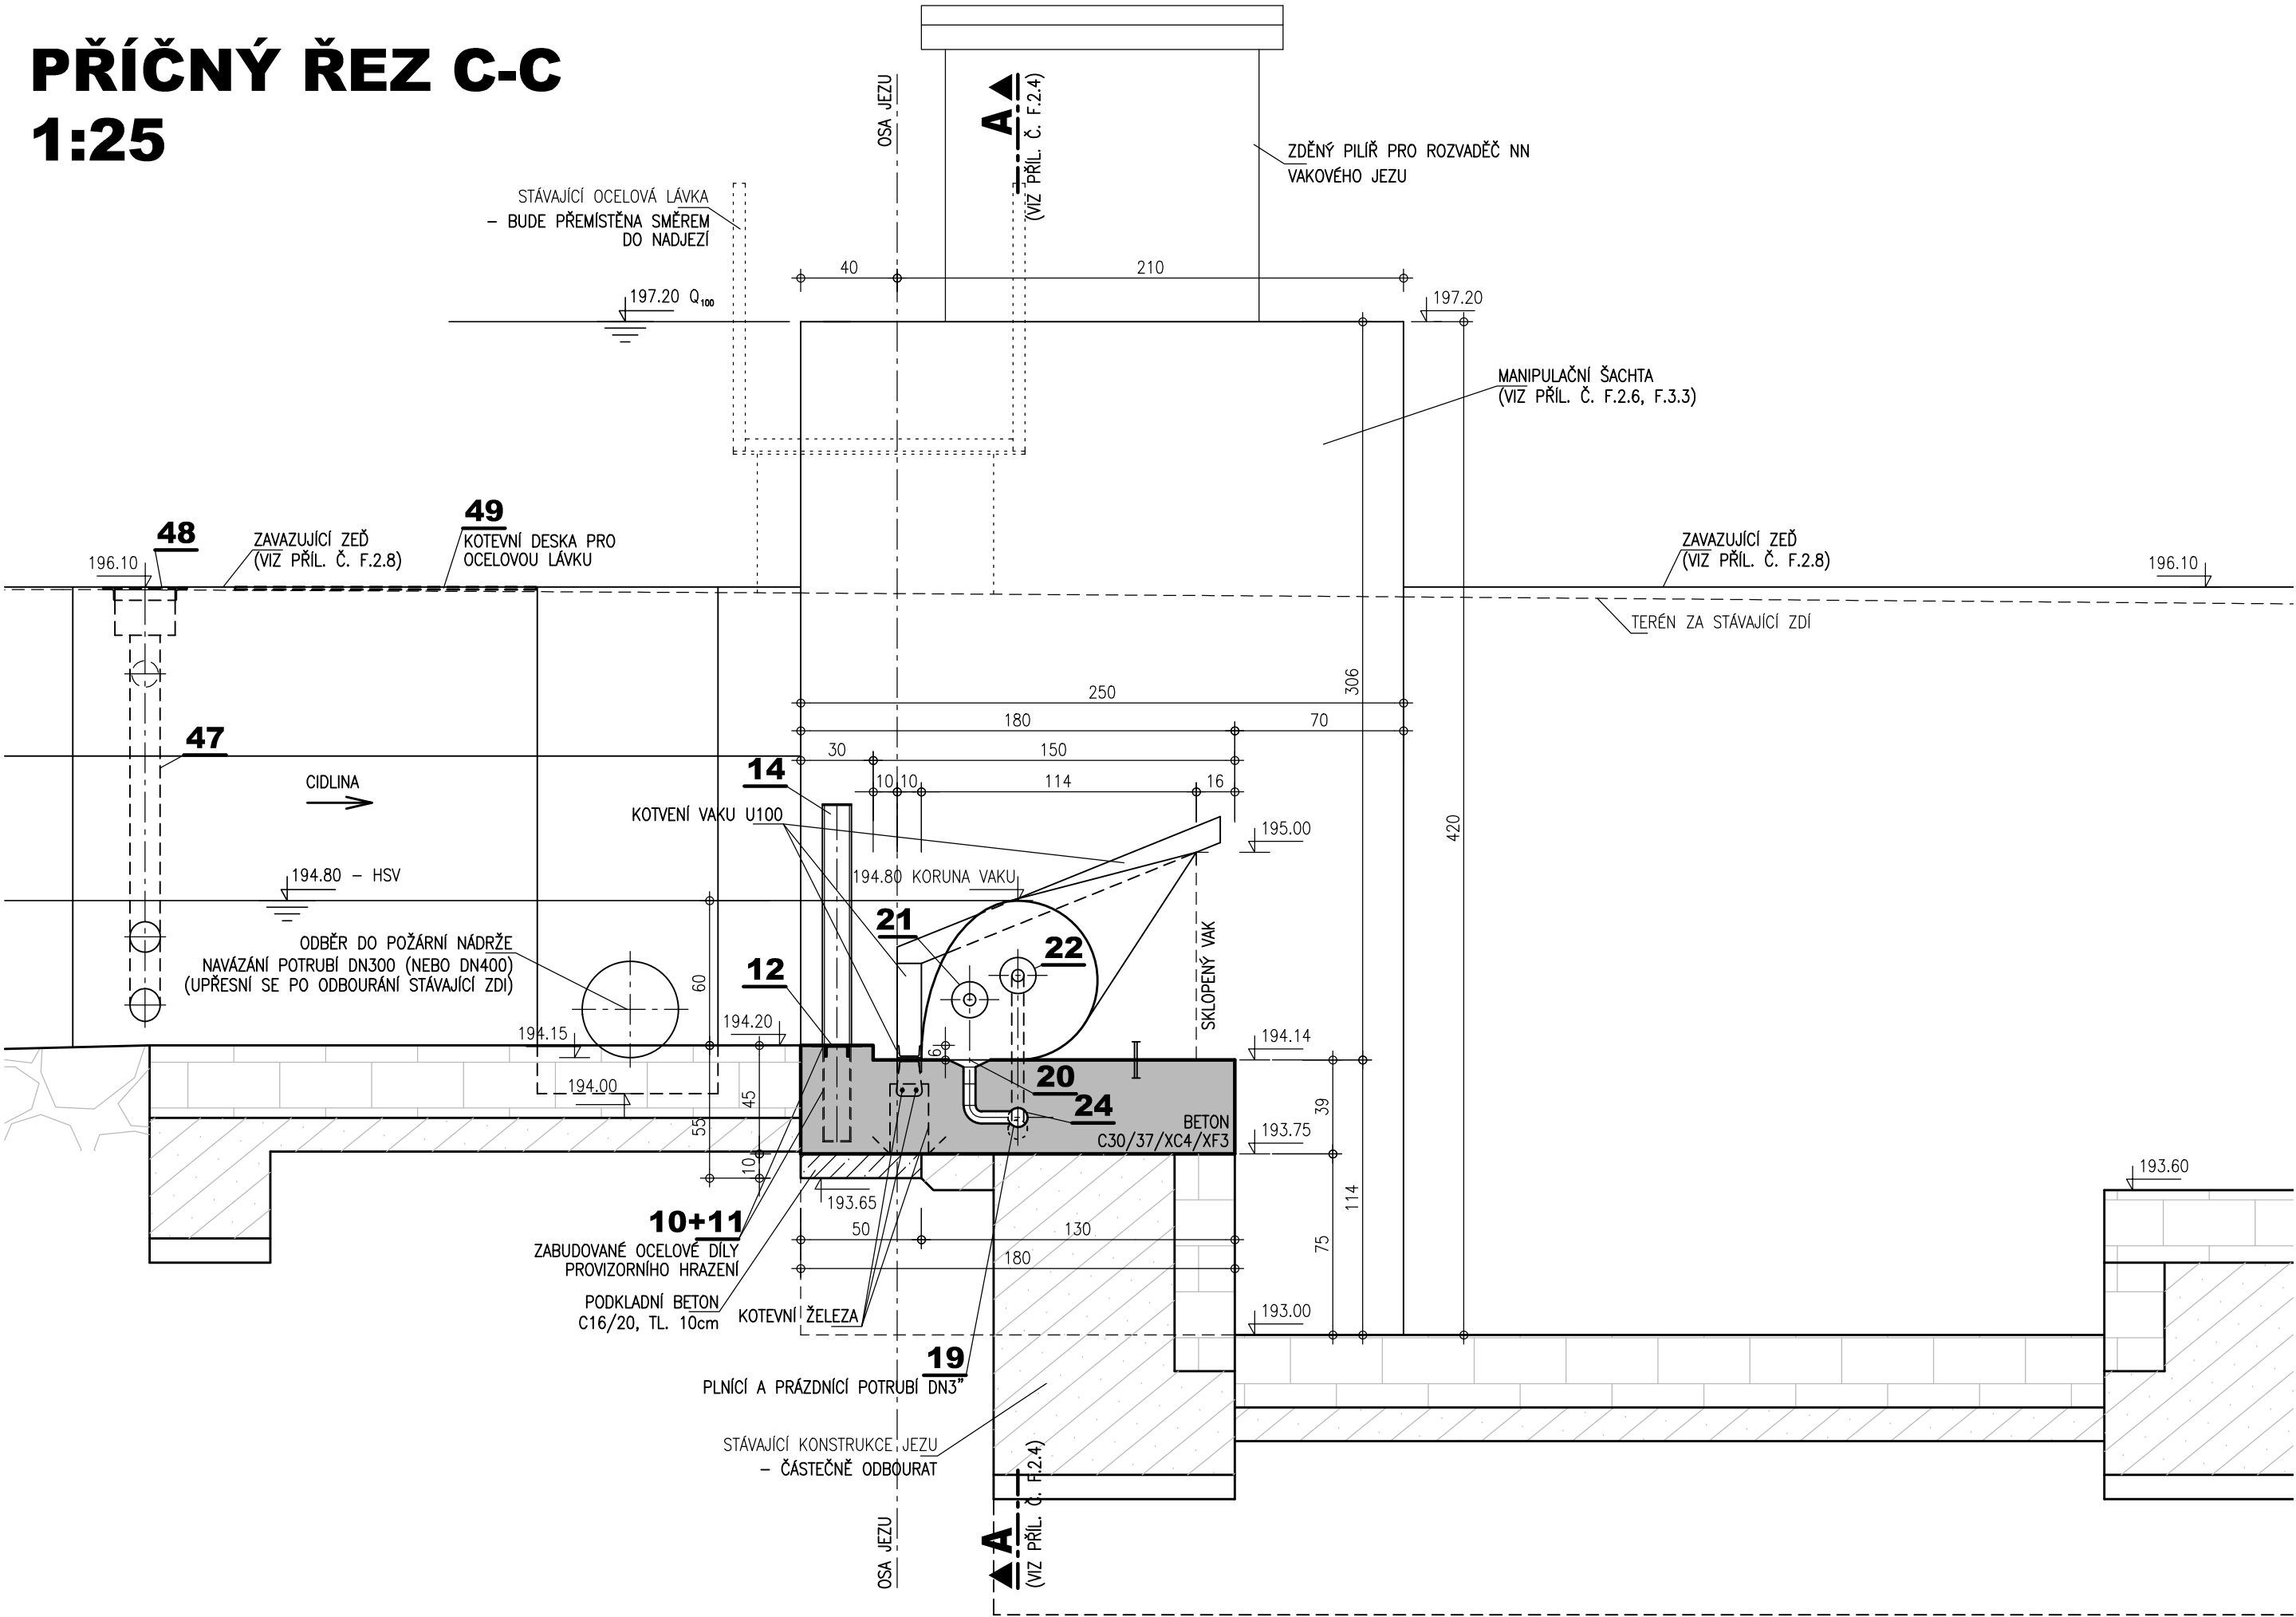

SOUŘADNÝ SYSTÉM: S-JTSK
VÝŠKOVÝ SYSTÉM: B.P.V.
KÓTOVÁNO V CM

AQUATIS a.s. Botanická 834/56, 602 00 Brno		Tel: +420 541 554 111 Fax: +420 541 211 205		E-mail: info@aquatis.cz http://www.aquatis.cz	
Zodpovědný projektant MILOŠ LOJDA		Hlavní inženýr projektu ING. IVO VANĚK		Vedoucí střediska ING. OLDŘICH NEUMAYER, CSc	
Vypracoval MILOŠ LOJDA		Kontroloval ING. OLDŘICH NEUMAYER, CSc		Zakázkové číslo 3A15347.32	
Datum KVĚTEN 2016	Stupeň dokumentace DSJ	Název souboru Sany_F2-3_5.dwg			
Akce					
CIDLINA, SÁNY REKONSTRUKCE JEZU ř. km 7,440 SO 02 VAKOVÝ JEZ (STAVEBNÍ ČÁST)					
Příloha					
VAKOVÝ JEZ, PŘÍČNÝ ŘEZ C-C					
Měřítko 1:25		Číslo přílohy F.2.5.2			
Objednatel Povodí Labe, státní podnik					