




pohled severozápadní

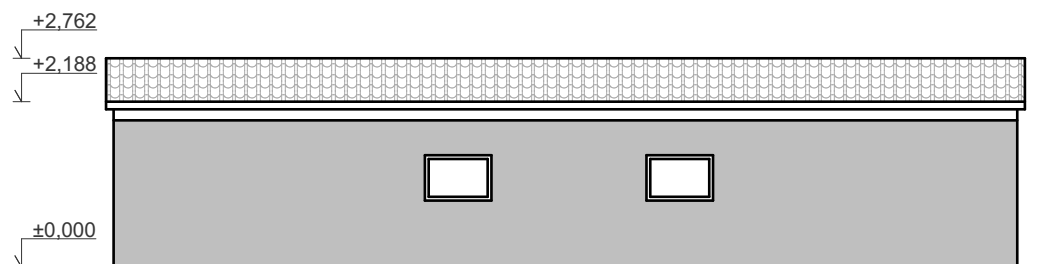


pohled jihovýchodní

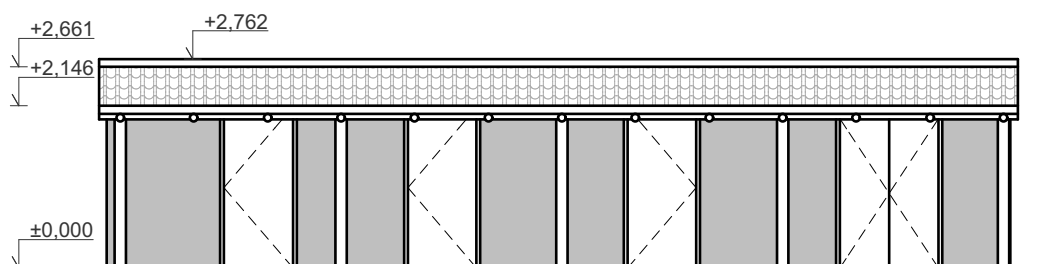

pohled jihozápadní

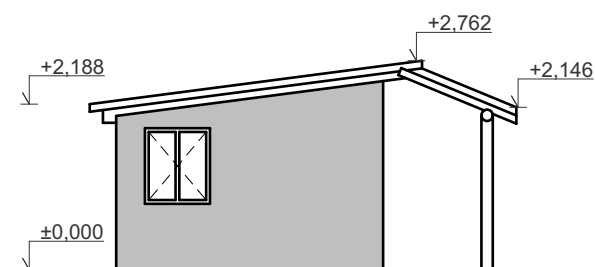

pohled severovýchodní

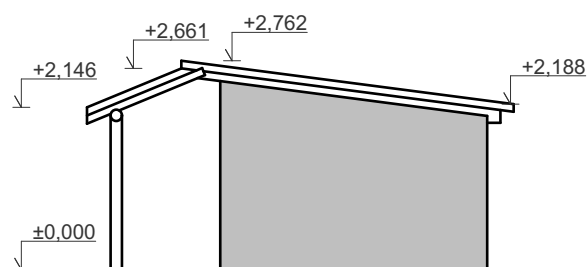

Název akce:

DEMOLICE OBJEKTŮ A, B, C

Místo stavby: **A- č.p. 441/2; B- č.p. 1081; C- č. p.273/6; k.ú. Kladruby n. Labem**

Investor: **Národní hřebčín Kladruby nad Labem**



PROJEKCE MACHAČ
Ing. Matěj Machač

+420 732 861 769

Machac@ProjekceMachac.cz

www.ProjekceMachac.cz

17. listopadu 216, 530 02 Pardubice

IČ 766 75 190

Zodpovědný projektant: **Šlancarová Jana**

Kontroloval: **Ing. Matěj Machač**

Vypracoval: **Filip Douda**

Datum: **21.2.2021**

Stupeň: **Demolice**

Č. zakázky: **2021/89**

Měřítko: **1:100**

Název výkresu:

POHLEDY - B

Č. paré:

Č. výkresu:

D.1.1.05