


PŘÍLOHA Č. 3  
ŘEZ ZDÍ M 1:50  
OSY 1-13

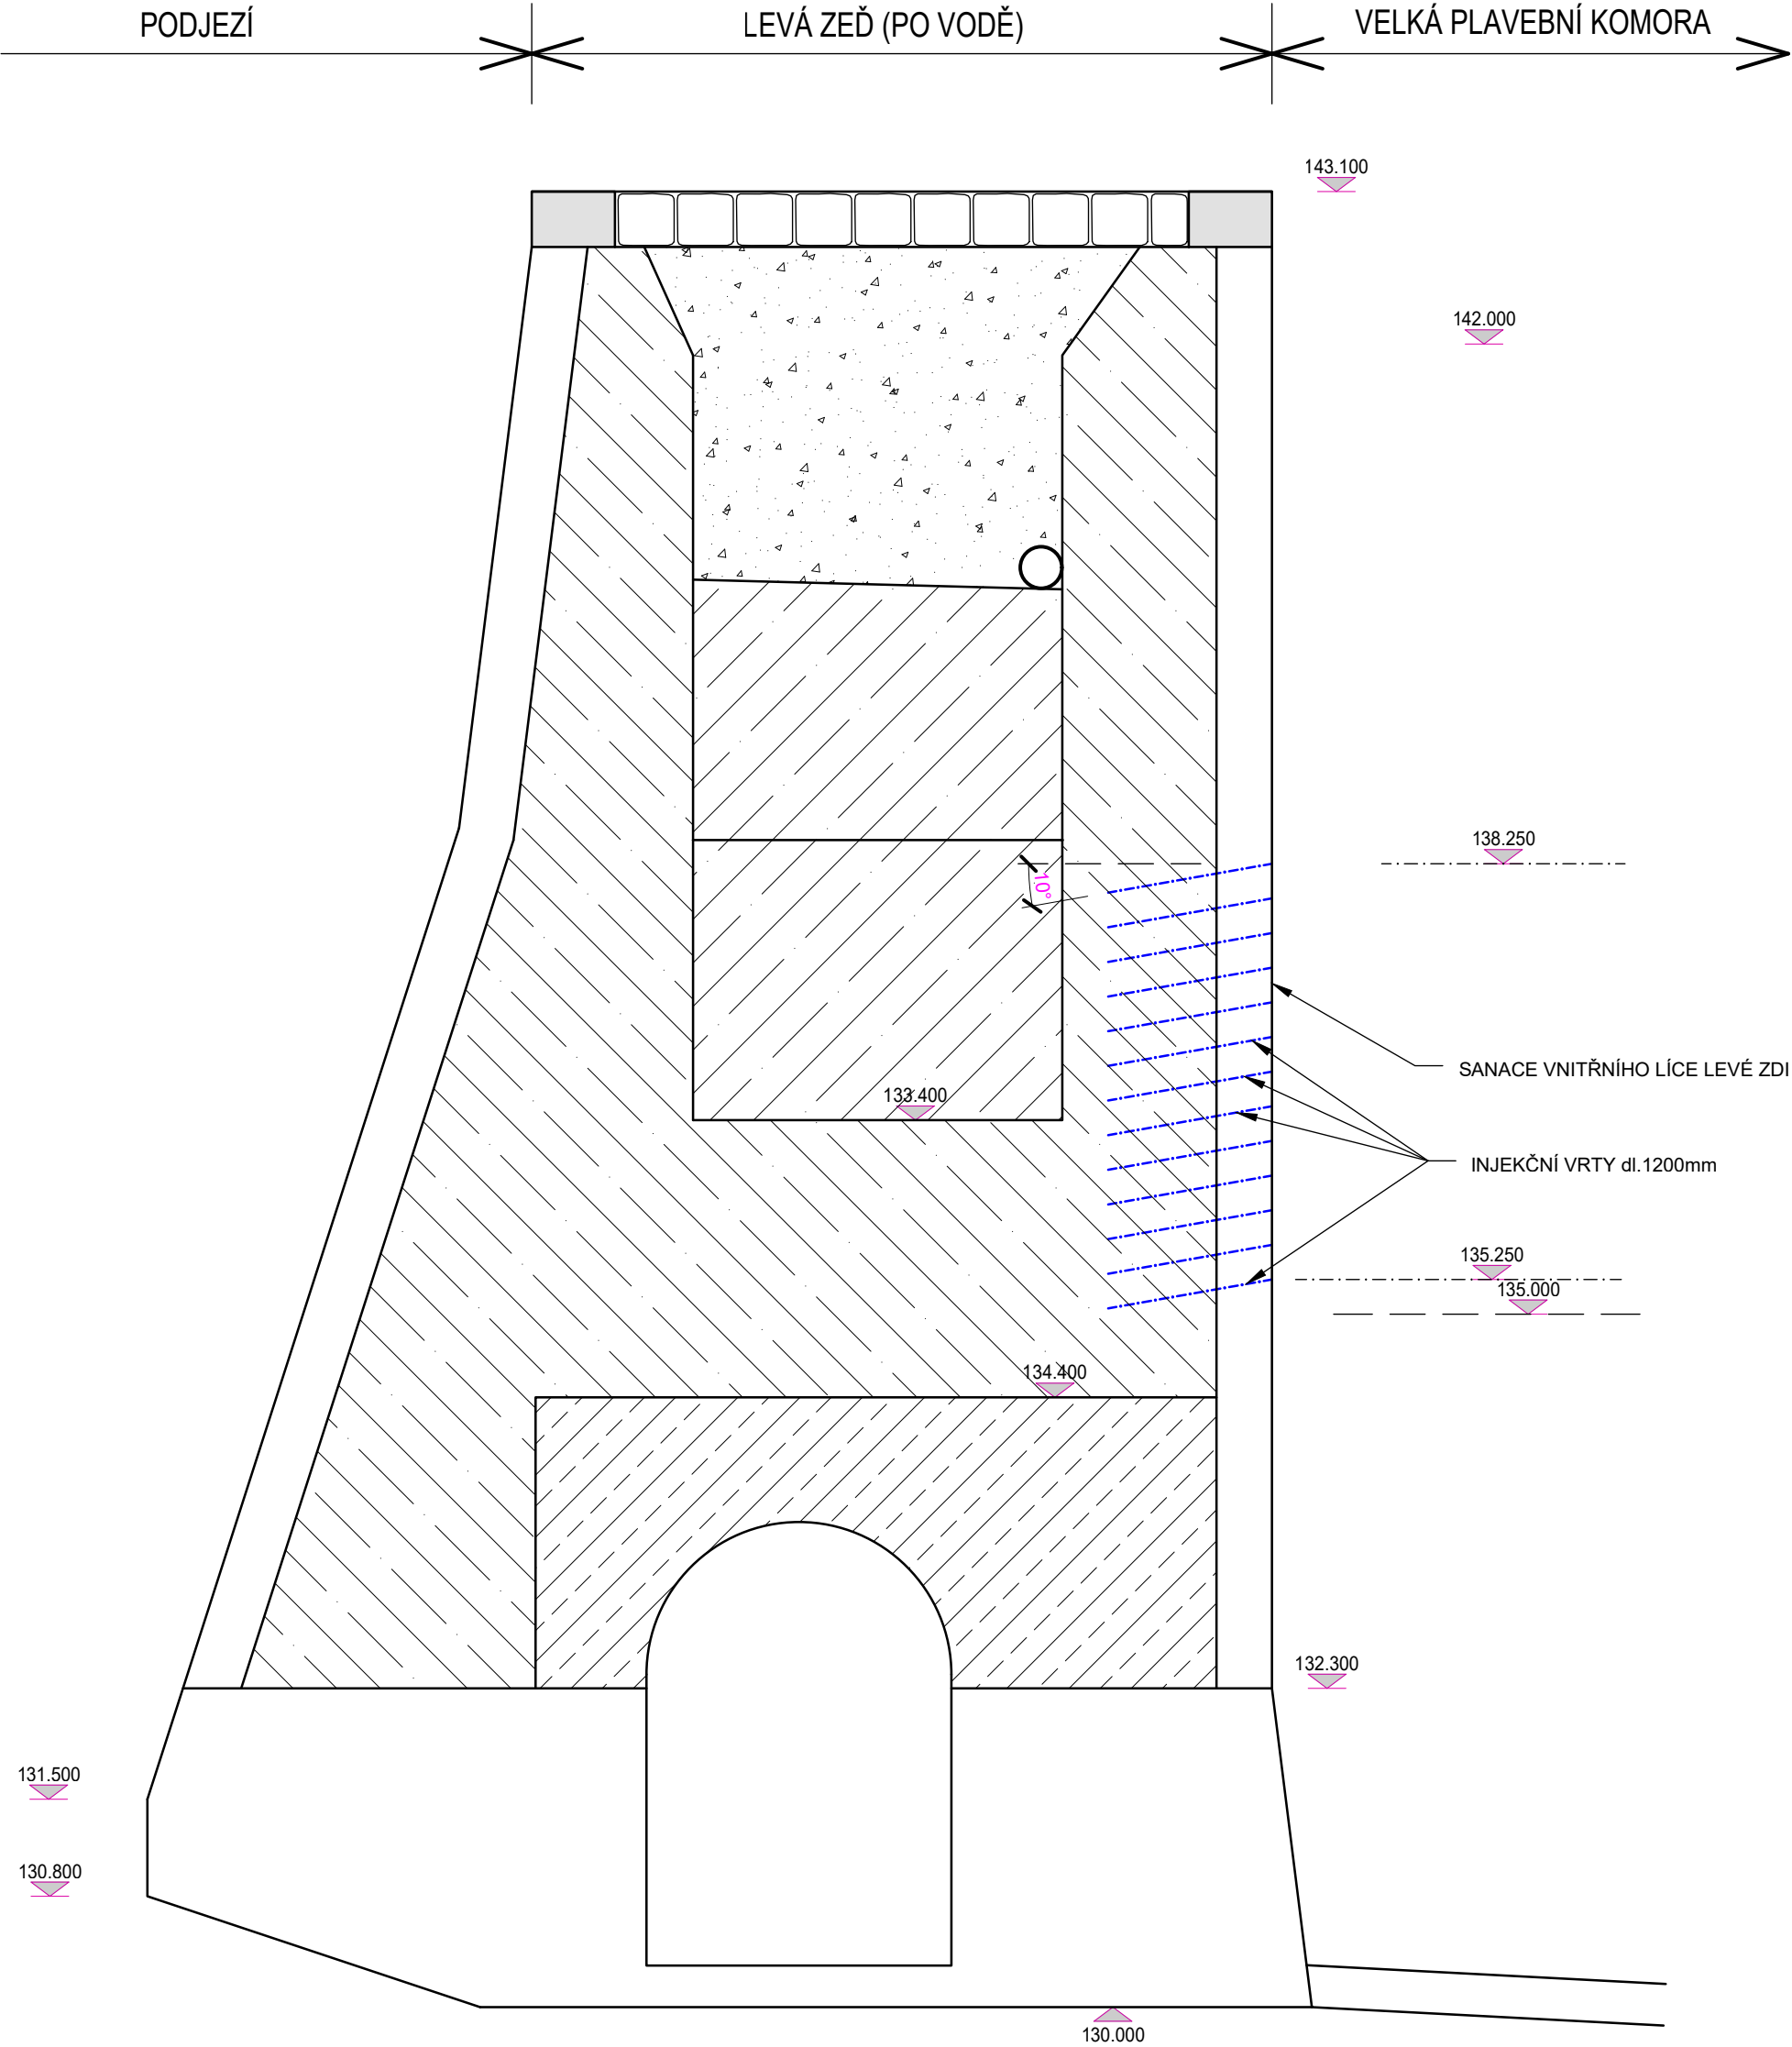

POZNÁMKA:

POLOHA VRTŮ BUDE PŘIZPŮSOBENA ROZMÍSTĚNÍ KAMENŮ KYKLOPSKÉHO ZDIVA A ŠÍŘCE SPAR. VRTY BUDOU PROVEDENY POUZE DO SPAR.