




PRÁH V MÍSTĚ STANDARDNÍHO BŘHOVÉHO OPEVNĚNÍ ... 26 ks  
ŘEZ B-B'

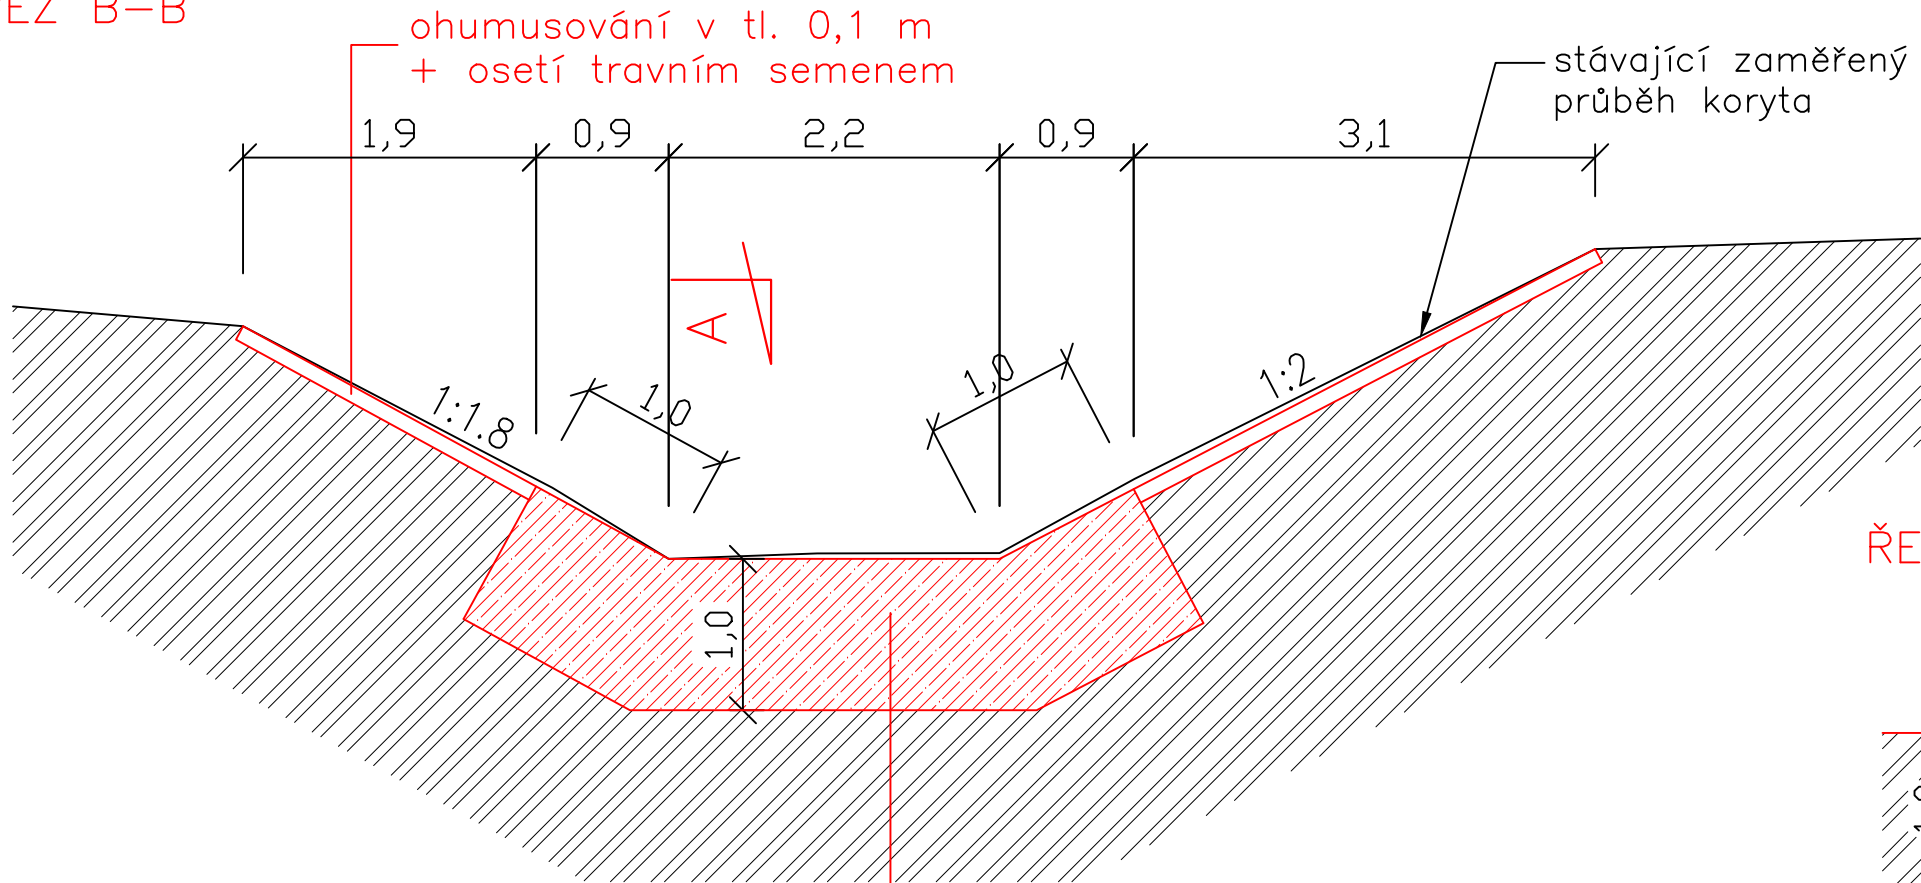

PŮDORYS

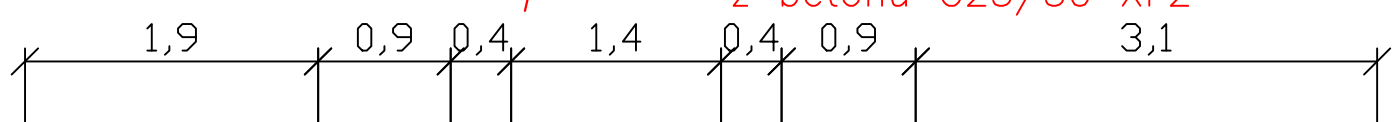


ŘEZ A-A'

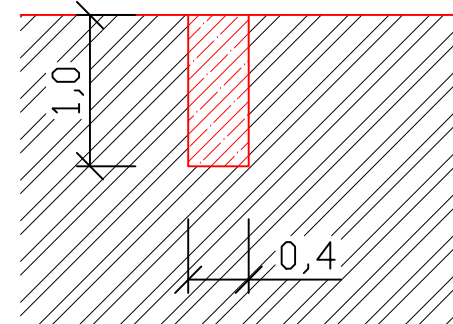


B-B'


PRÁH V MÍSTĚ JEDNOSTRANNĚ ZVÝŠENÉHO BŘHOVÉHO OPEVNĚNÍ ... 9 ks  
ŘEZ B-B'

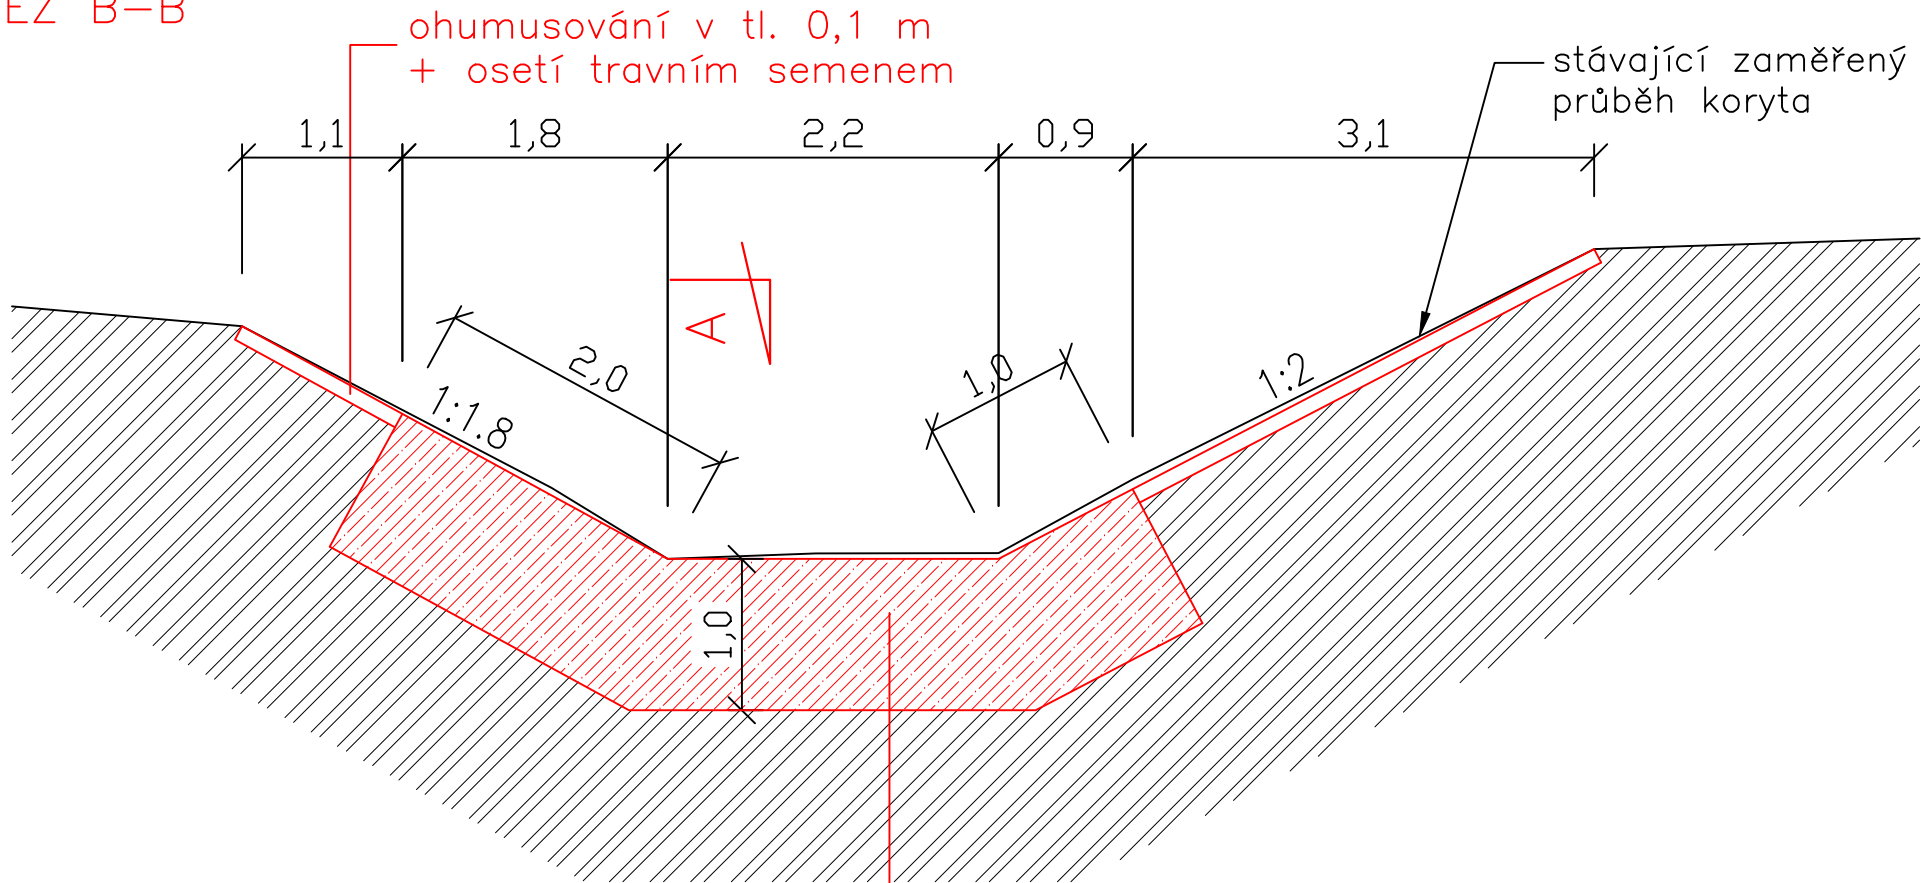

PŮDORYS

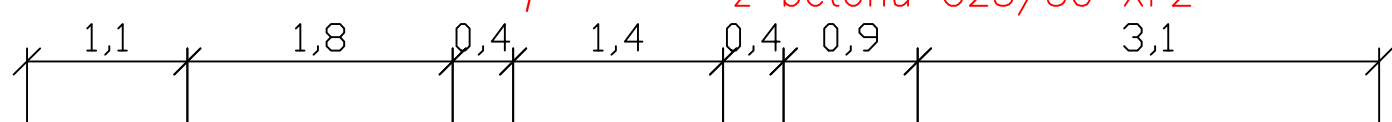

ŘEZ A-A'

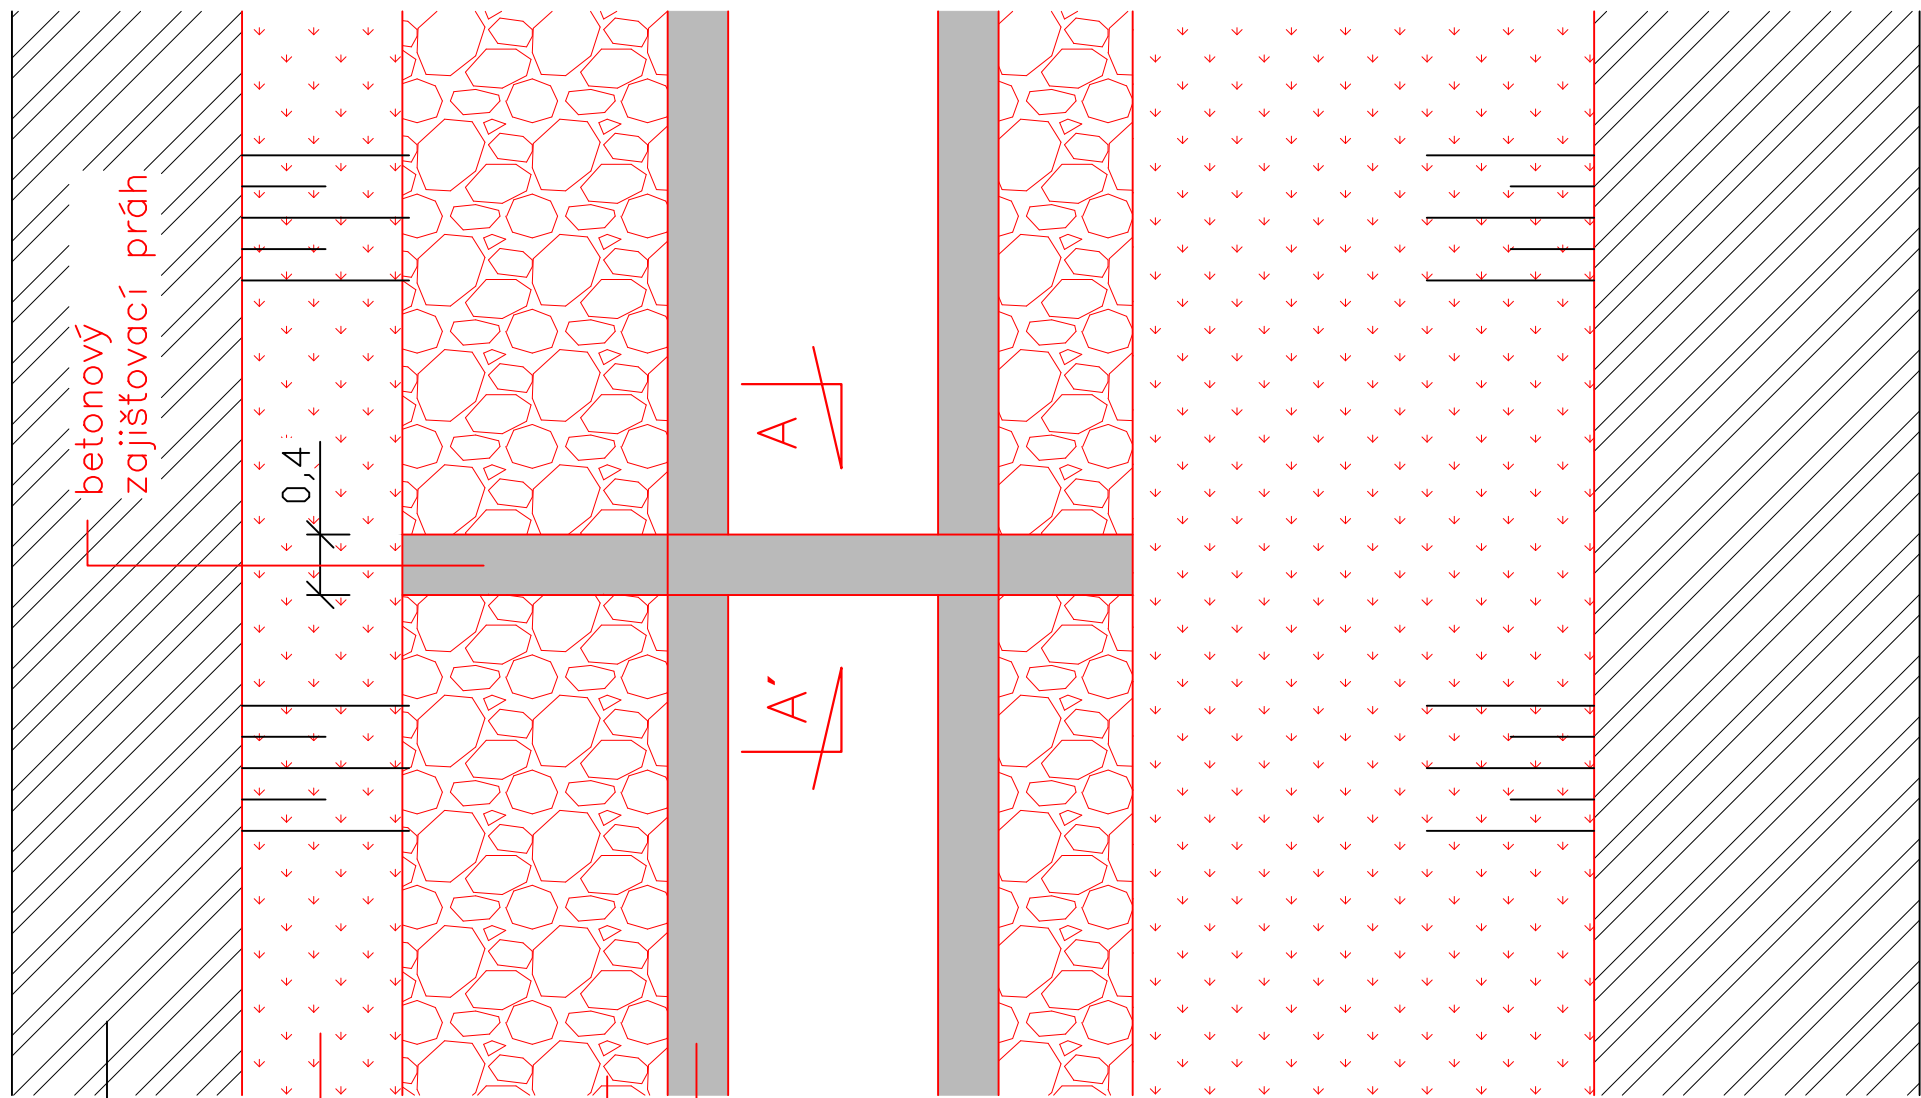

B-B'

stávající břeh – nebude upravován

ohumusování v tl. 0,1 m + osetí travním semenem

rekonstrukce kamenné dlažby do betonu

betonová patka kamenné dlažby

POZNÁMKA:

Ve výkresu není zakresleno příložné pažení po obou stranách zajišťovacího prahu.

KUBATURY PRAHŮ:

BETON PRAHŮ 67,30 m3

Zodpovědný projektant	Vypracoval	Technická kontrola	<b>multi</b> <b>aQua</b> <small>MULTIAQUA s.r.o. VEVERKOVA 1343 500 02 HRADEC KRÁLOVÉ IČO: 60113111 TEL: +420 498 500 359 DIČ: CZ60113111 WWW.MULTIAQUA.CZ</small>	
Ing. Ladislav Malý	Ing. Ladislav Malý	Ing. Lubor Dítě		
Kraj: Pardubický	Obec: Lukovna, Choteč, Dolní Ředice, Horní Ředice, Holice			
Investor: Povodí Labe, státní podnik, Víta Nejedlého 951, 500 03 Hradec Králové				
Ředický potok, Lukovna – Horní Ředice, rekonstrukce koryta, ř. km 0,0–11,7 SO 03 Dolní Ředice–Horní Ředice, ř.km 5,775–11,700			Stupeň	DSJ
Vzorový zajišťovací práh SO 03			Datum	březen 2020
			Zakázkové číslo	M20/015
			Formát	6 x A4
			Měřítko:	Číslo přílohy: 1:50 <b>D.03.9</b>
Předložená dokumentace je duševním vlastnictvím firmy Multiaqua s.r.o., Hradec Králové				