

MULTIAQUA S.R.O.
VEVERKOVA 1343
500 02 HRADEC KRÁLOVÉ

IČ: 60113111
DIČ: CZ60113111

TEL. + 420 498 500 359
FAX + 420 495 500 320
WWW.MULTIAQUA.CZ

MĚSTSKÝ ÚŘAD HOLICE		Adresát:
Došlo 29. 05. 2020	Čís. dopr.	Město Holice
Č.j. MUHO/10646/2020	Zpracovatel	
Přílohy:.....	Úkl. znak	

1 VAŠ DOPIS/ZE DNE

NAŠE ZNAČKA

VYŘIZUJE/LINKA

V HRADCI KRÁLOVÉ
DNE

3410/20/026

Bc. Kateřina Kašparová
Katerina.kasparova@multiaqua.cz
702 166 315

29.05.2020

Věc: „Ředický potok, Lukovna - Horní Ředice, rekonstrukce koryta, ř.km 0,0-11,7“

Dobrý den,

jsme společnost, která pro investora – Povodí Labe, státní podnik Hradec Králové - na základě smlouvy a plné moci připravuje projektovou dokumentaci podání žádosti o „ohlášení stavby“ na akci : **„Ředický potok, Lukovna - Horní Ředice, rekonstrukce koryta, ř.km 0,0-11,7“**.

Jedná se o rekonstrukci opevnění, při které budou obnoveny původní parametry koryta a stavba nebude mít vliv na povrchové a podzemní vody.


Tímto bychom Vás chtěli požádat o podpis situace s dotčení pozemků 5043/1, 5005/3, 5018 a 5005/1 v k.ú. Holice ve vašem vlastnictví

V případě jakýchkoli dotazů se, prosím, obraťte na projektanta celé akce Ing. Ladislava Malého, tel.: 724 653 251, email: ladislav.maly@multiaqua.cz.

Předem moc děkujeme za spolupráci a přejeme hezký den,

multi
aQua
Veverkova 1343, 500 02 Hradec Králové
tel. 420 498 500 359 fax 420 495 500 320
IČ: 60113111 DIČ: CZ60113111

Bc. Kateřina Kašparová

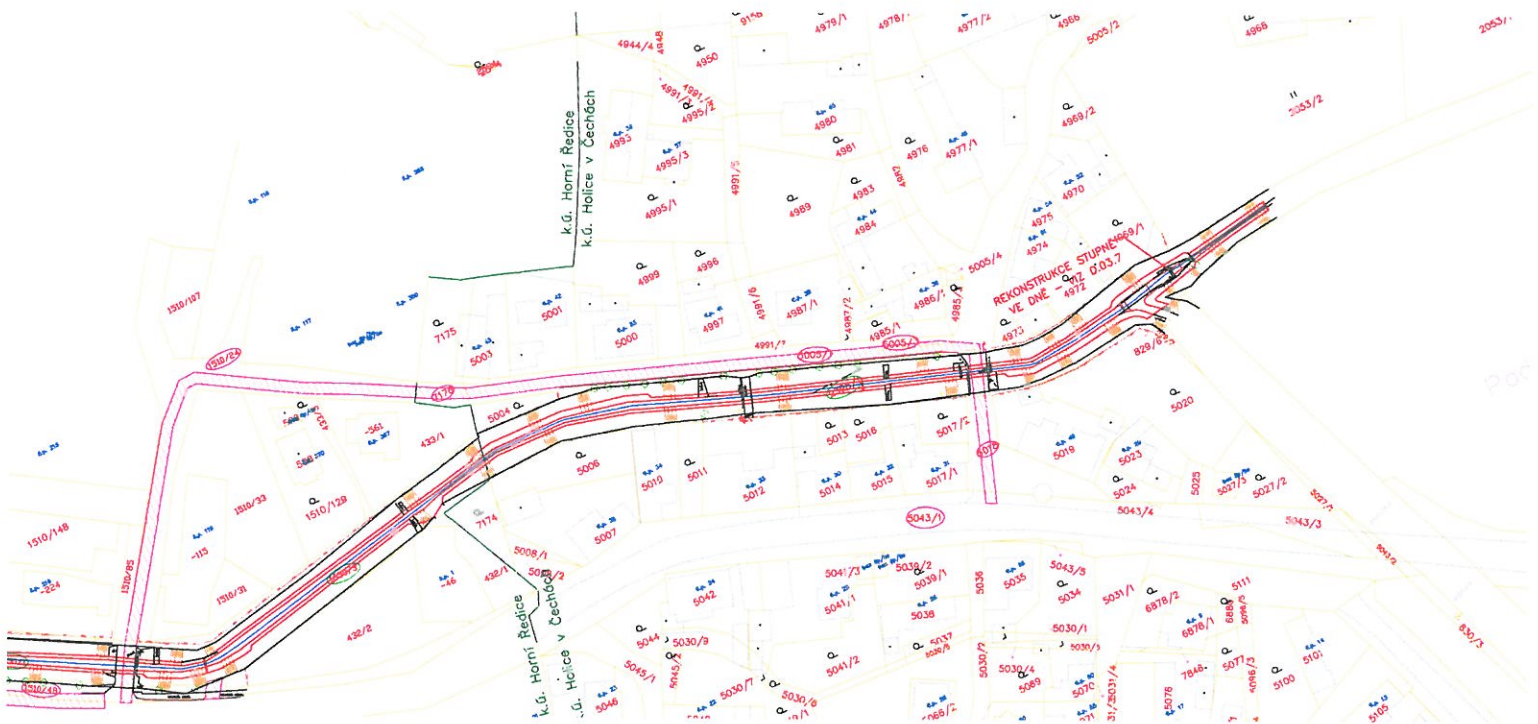

Jako majitelé pozemků p.č. 5043/1, 5005/3, 5018 a 5005/1 v k.ú. Holice v Čechách souhlasíme s využitím těchto pozemků pro přístup ke stavbě "Redický potok, Lukovna - Horní Ředice, rekonstrukce koryta, ř.km 0,0 - 11,7".

Město Holice
Holubova 1, 534 01 Holice
IČO: 00273571
Odpovědná osoba:
Podpis:
v Holici dne

LEGENDA:

- přístupová cesta/manipulační pruh
- navržená rekonstrukce
- hranice pozemků KN
- hranice katastrálního území
- pozemek dotčený stavbou
- pozemek dotčený přístupovou cestou/manipulačním pruhem



Zodpovědný projektant	Ing. Ladislav Malý	Technická kontrola	Ing. Lubor Dřeš
Vypracoval	Ing. Ladislav Malý		
Kraj: Pardubický	Obec: Lukovna, Chotěb, Dolní Ředice, Horní Ředice, Holice		
Investor: Pováří Labs, státní podnik, Vito Nejedlého 951, 500 03 Hradec Králové			
Ředický potok, Lukovna - Horní Ředice, rekonstrukce koryta, ř. km 0,0-11,7			
SO 03 Dolní Ředice-Horní Ředice, ř.km 5,775-11,700			
Katastrální situační výkres SO 03 - výřez			
Předložený dokumentace je duševním vlastnictvím firmy Multiaqua s.r.o., Hradec Králové			
Stupeň	DSJ		
Datum	březen 2020		
Zakázkové číslo	M20/D15		
Formát	2 x A4		
Měřítko:	1:1000		
Číslo přílohy:	-		

**MĚSTO
HOLICE**

4

SOUHLASÍME KE STAVBĚ

[Signature]

2.6.2020