


Došlo: 27-11-2020

Č. j.: KRPK-84904-1/ČJ-2020-1900DP

Počet listů 2 Přílohy: 1/2

POŘ. OBZP K. Vary dne 27. 11. 2020
příloha k č. j. KRPK-84904-1/ČJ-2020-1900DP
1/2 1/2

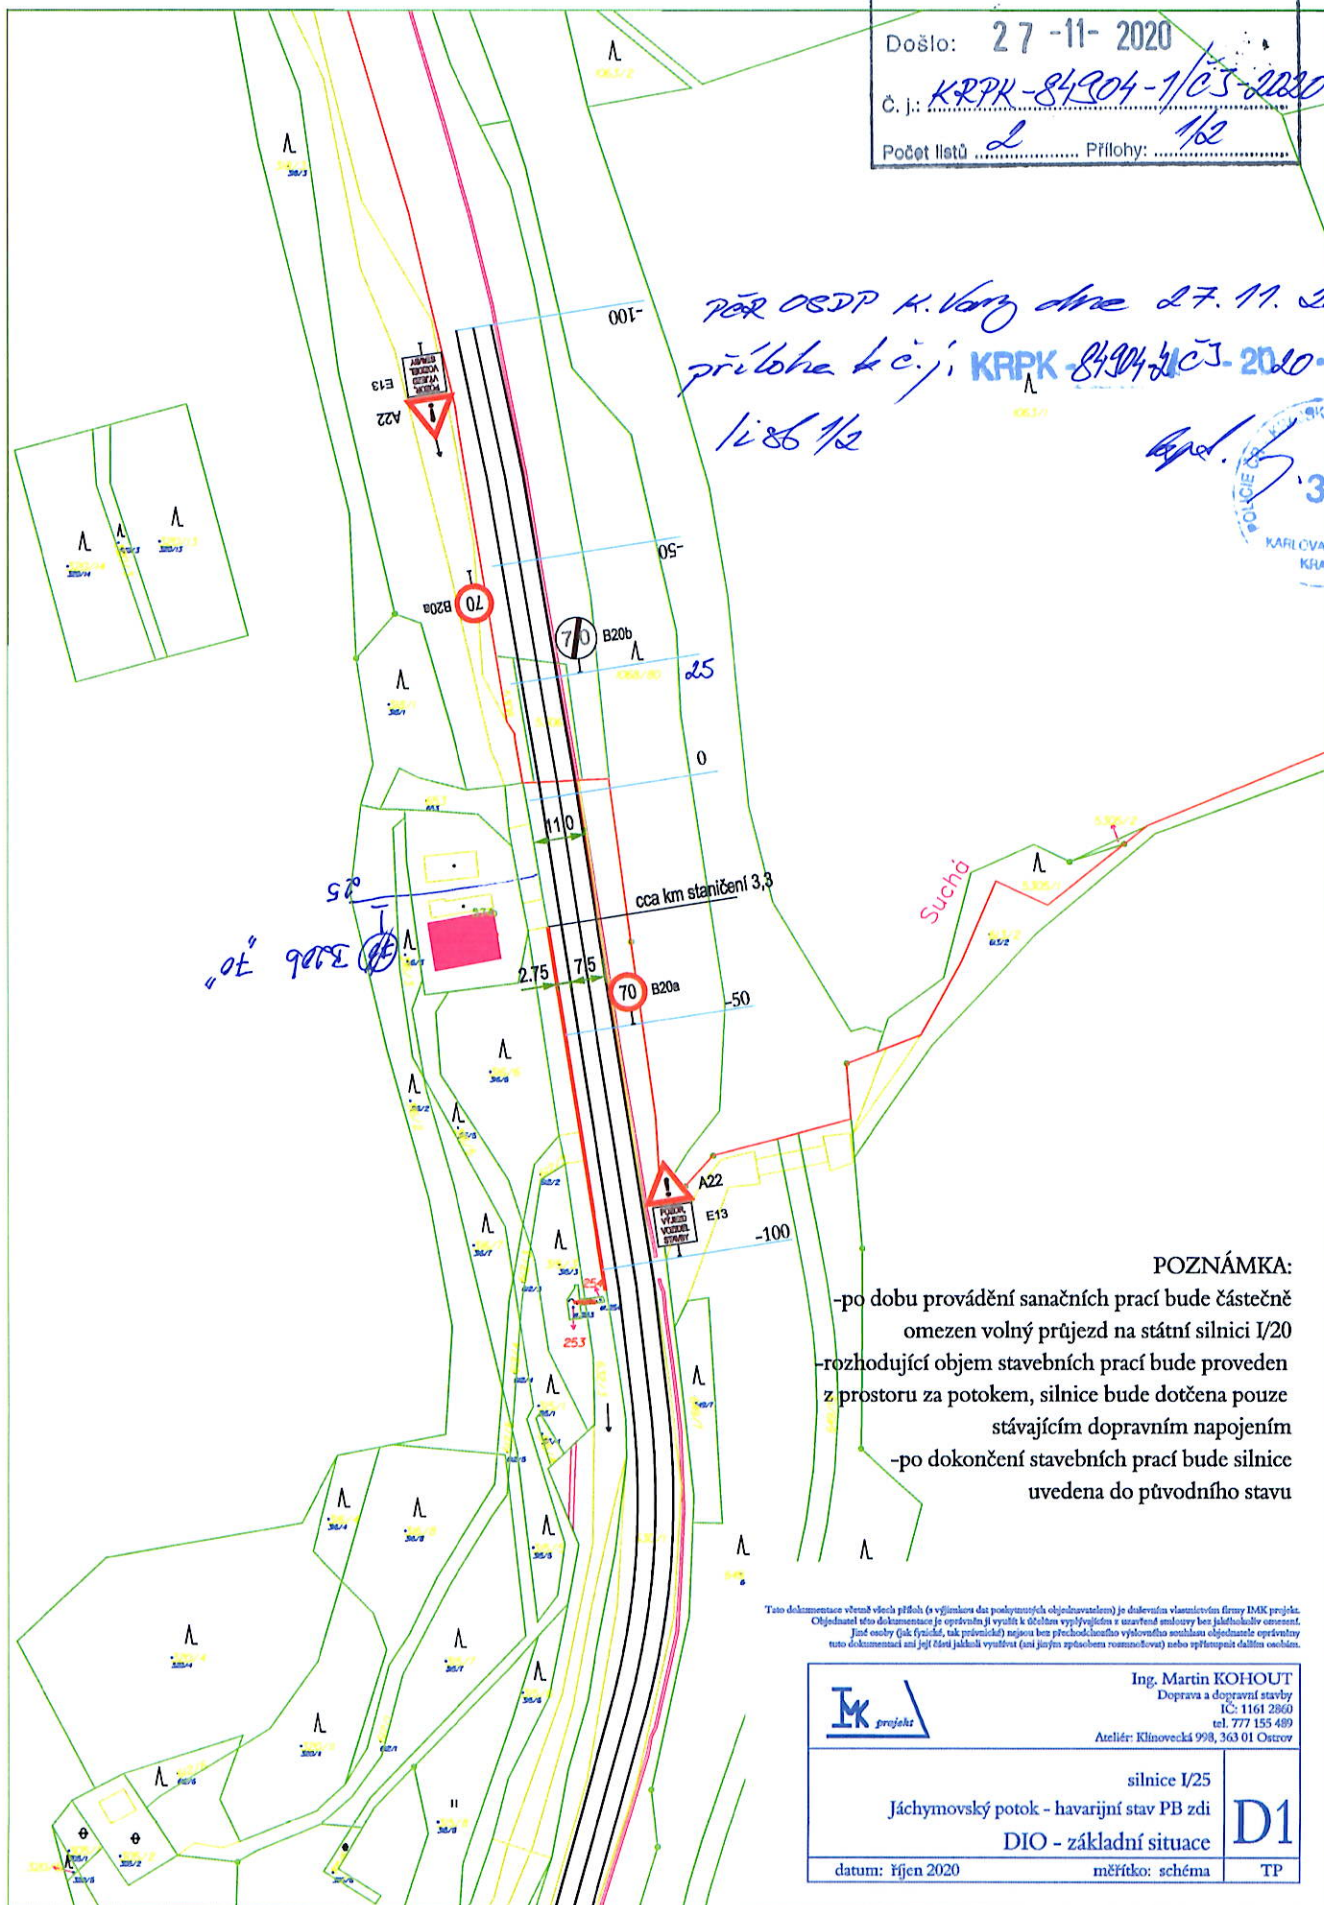

POZNÁMKA:

- po dobu provádění sanačních prací bude částečně omezen volný průjezd na státní silnici I/20
- rozhodující objem stavebních prací bude proveden z prostoru za potokem, silnice bude dotčena pouze stávajícím dopravním napojením
- po dokončení stavebních prací bude silnice uvedena do původního stavu

Tato dokumentace včetně příloh (s výjimkou dat poskytnutých objednavatelem) je duševním vlastnictvím firmy IMK projekt. Objednatel této dokumentace je oprávněn ji využít k účelům vyplývajícím z uzavřené smlouvy bez jakéhokoli omezení. Jiné osoby (jak fyzické, tak právnické) nejsou bez předchozího souhlasu výkonnosti seřazené objednatel opravňují tuto dokumentaci ani její části jakkoli využívat (ani jinými prostředky rozmnožovat) nebo šířit bezpříkazy dle této dokumentace.



Ing. Martin KOHOUT

Doprava a dopravní stavby

IČ: 1161 2860

tel. 777 155 489

Ateliér: Klinovecká 998, 363 01 Ostrov

silnice I/25

Jáchymovský potok - havarijný stav PB zdi

DIO - základní situace

datum: říjen 2020

měřítko: schéma

D1

TP