


staničení 63

staničení 61

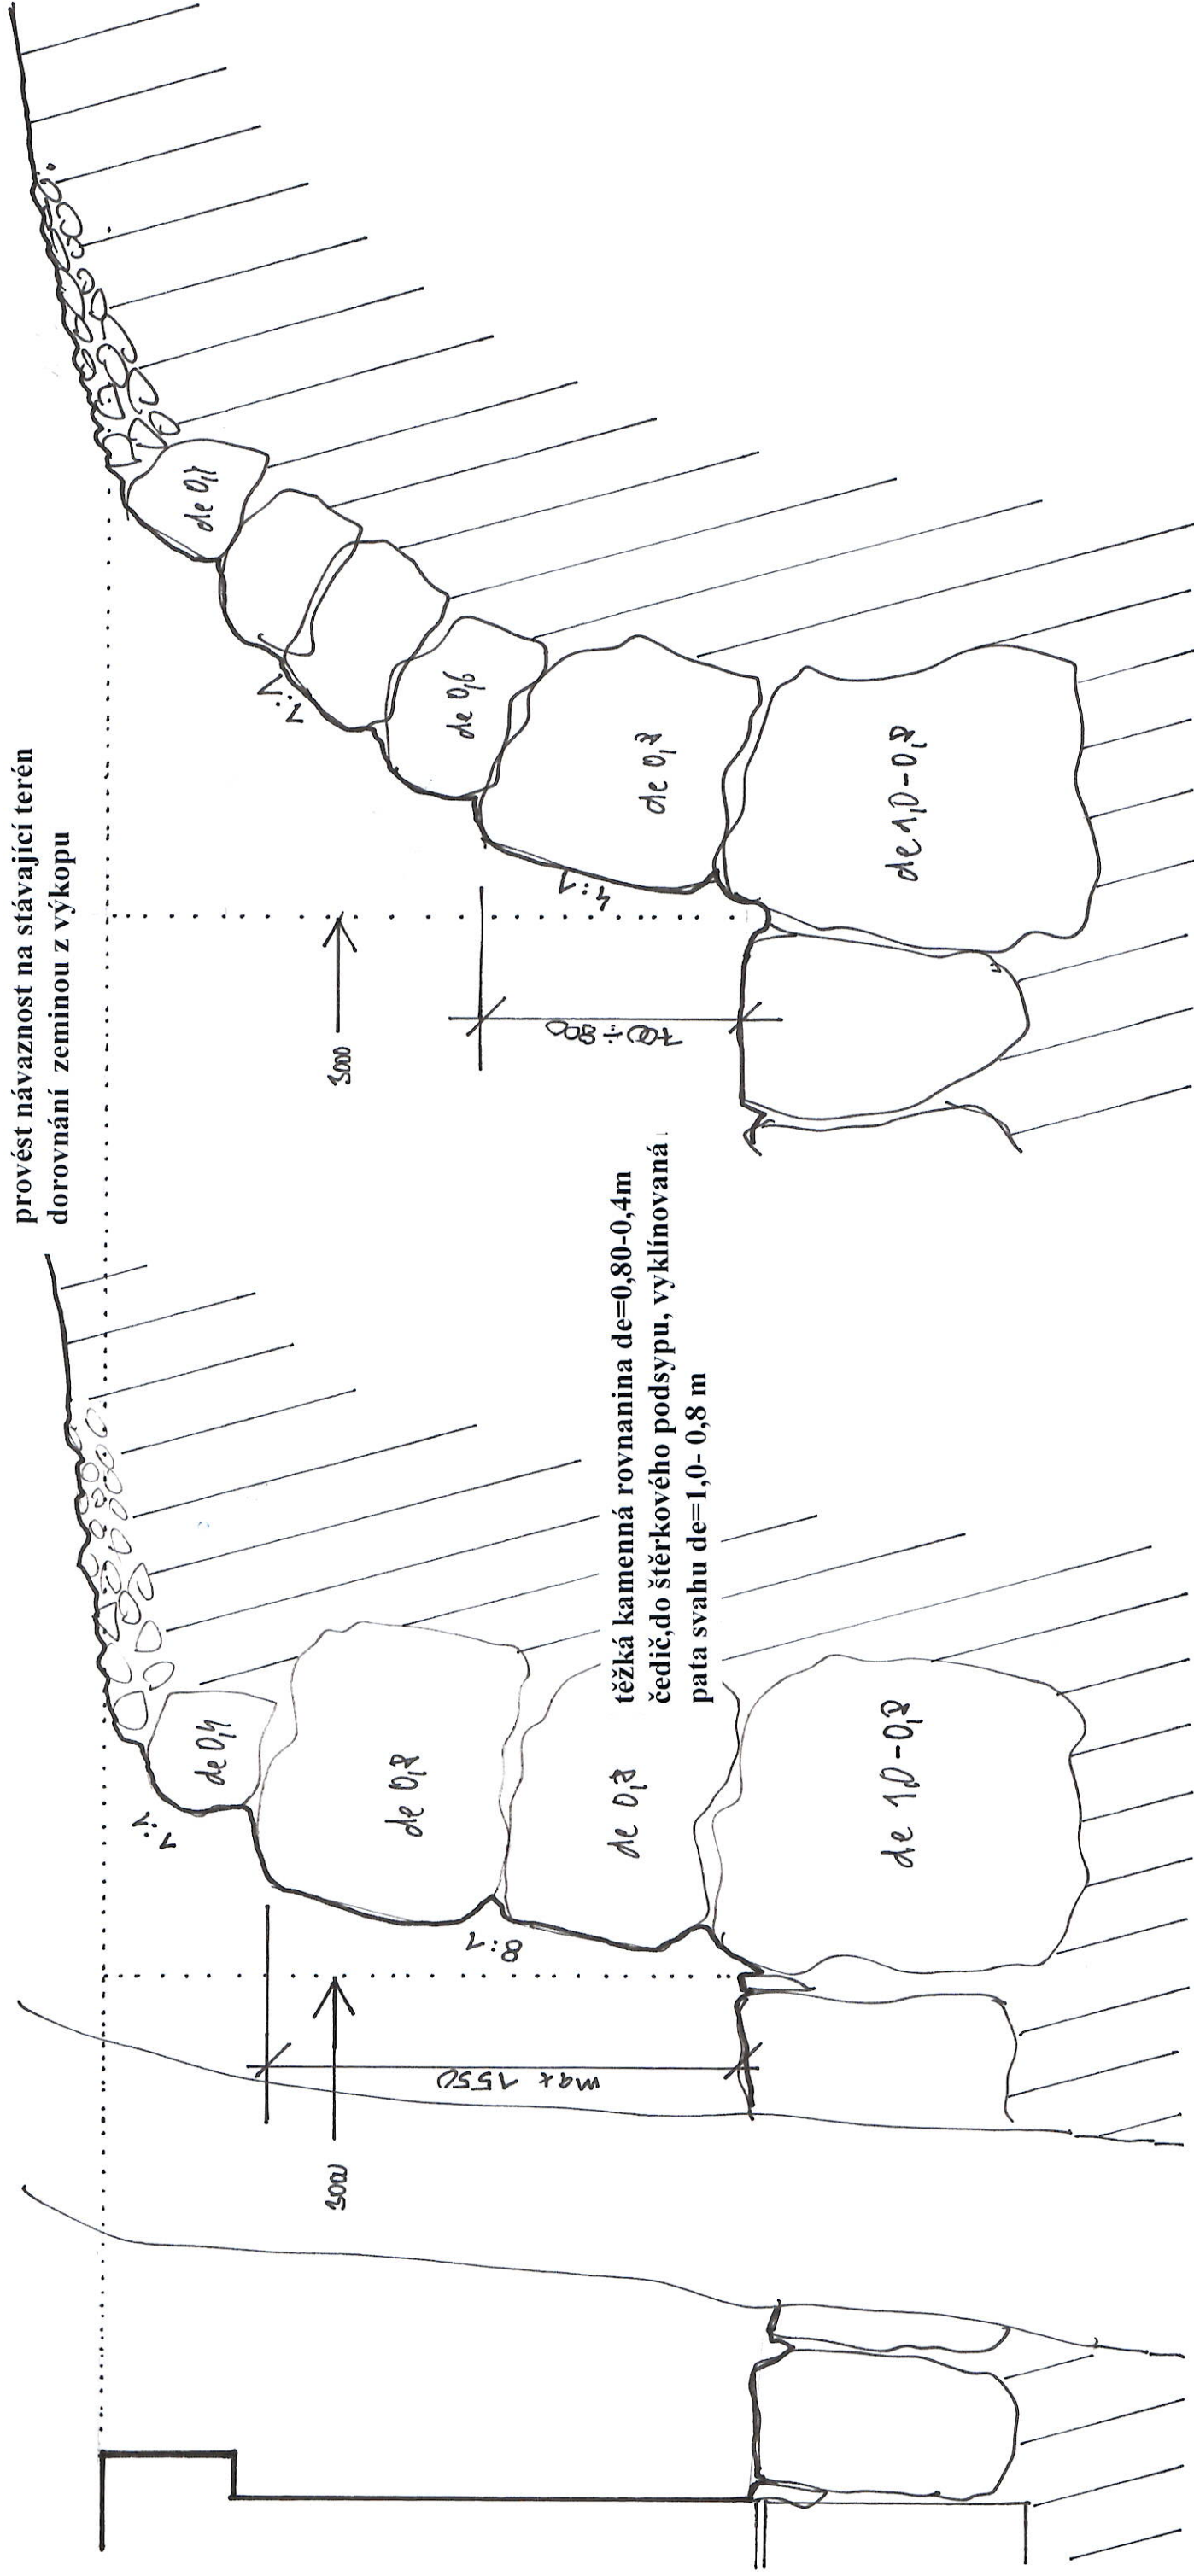

95 v.

projektant Ing. Skoček ,SK-projekt
INVESTOR Povodí Ohře s.p. Chomutov

STAVBA Jáchymovský potok ř.km 5,30-5,38- havarijný stav PB zdi

Příčné řezy st.59 až 64