



Platí pouze se sdělením číslo 0101327445.

Zakreslené polohy zařízení v příloze jsou pouze informativní.

Situační výkres zájmového území (klad mapových listů)



Není-li zobrazena katastrální mapa, zadejte žádost znovu. Katastrální mapa je generována prostřednictvím externí WMS služby, jejíž provoz nezajišťuje společnost ČEZ Distribuce, a. s.


LEGENDA		
Podzemní vedení NN do 1 kV	Stanice do 52 kV - stožárová	Podzemní síť pro elektronickou komunikaci
Nadzemní vedení NN do 1 kV	Stanice do 52 kV - zděná	Podzemní síť pro elektronickou komunikaci
Podzemní vedení VN do 35 kV		HDPE trubka
Nadzemní vedení VN do 35 kV		Souběhy sítí pro elektronickou komunikaci s energetickými sítěmi:
Podzemní vedení VVN 110 kV	Transformovna (nad 52 kV)	Souběh s podzemním vedením NN do 1 kV
Nadzemní vedení VVN 110 kV		Souběh s nadzemním vedením NN do 1 kV
NN přívod odběratele	Probíhající investice ČEZ Distribuce	Souběh s podzemním vedením VN do 35 kV
Zařízení technické infrastruktury	Stanice ČEZ Distribuce ve výstavbě	Souběh s nadzemním vedením VN do 35 kV
Cizí energetické vedení	Zařízení ČEZ Distribuce ve výstavbě	Souběh s podzemním vedením VVN 110 kV
Zájmové území	Hranice katastrálního území	Souběh s nadzemním vedením VVN 110 kV



Platí pouze se sdělením číslo 0101327445.

Zakreslené polohy zařízení v příloze jsou pouze informativní.

Situační výkres - list 1

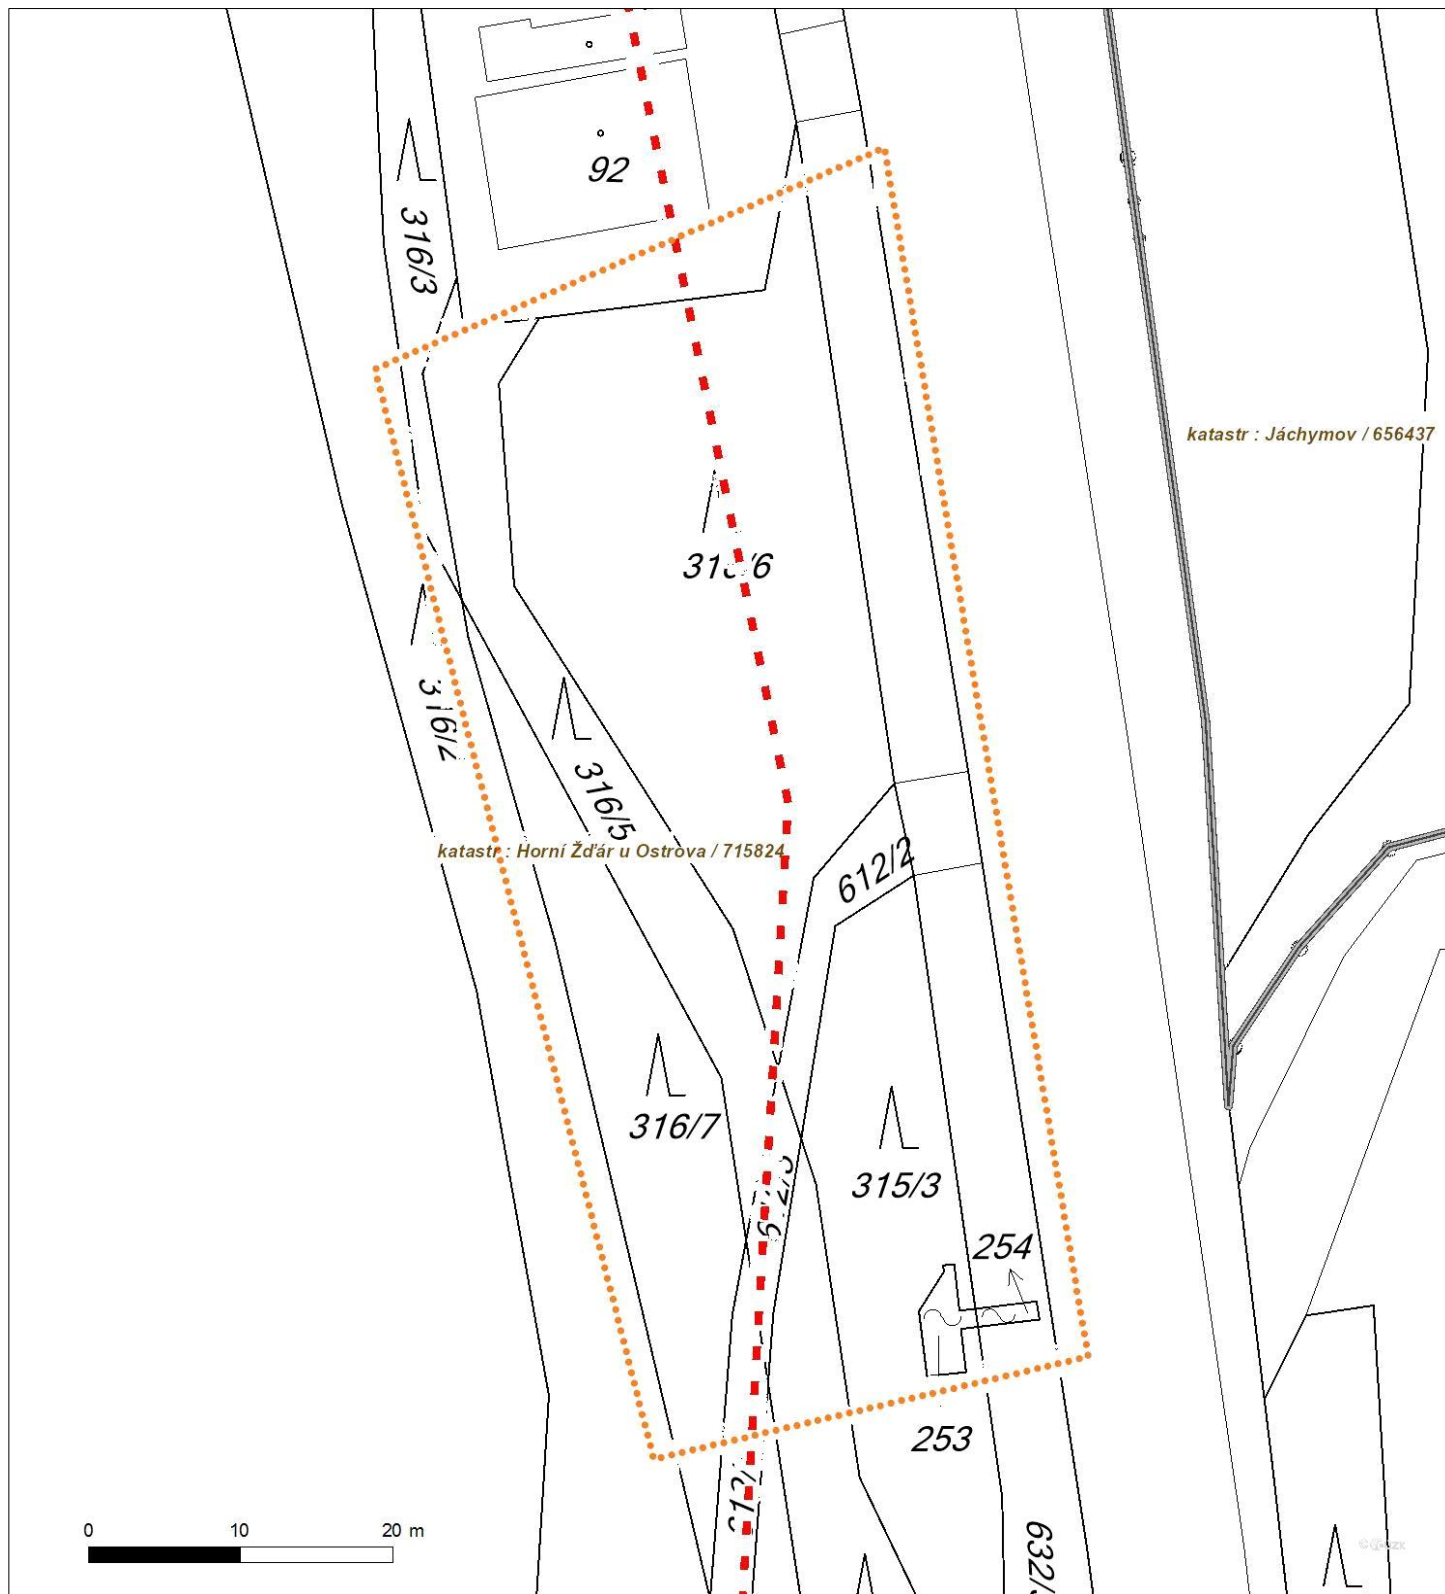

Není-li zobrazena katastrální mapa, zadejte žádost znovu. Katastrální mapa je generována prostřednictvím externí WMS služby, jejíž provoz nezajišťuje společnost ČEZ Distribuce, a. s.