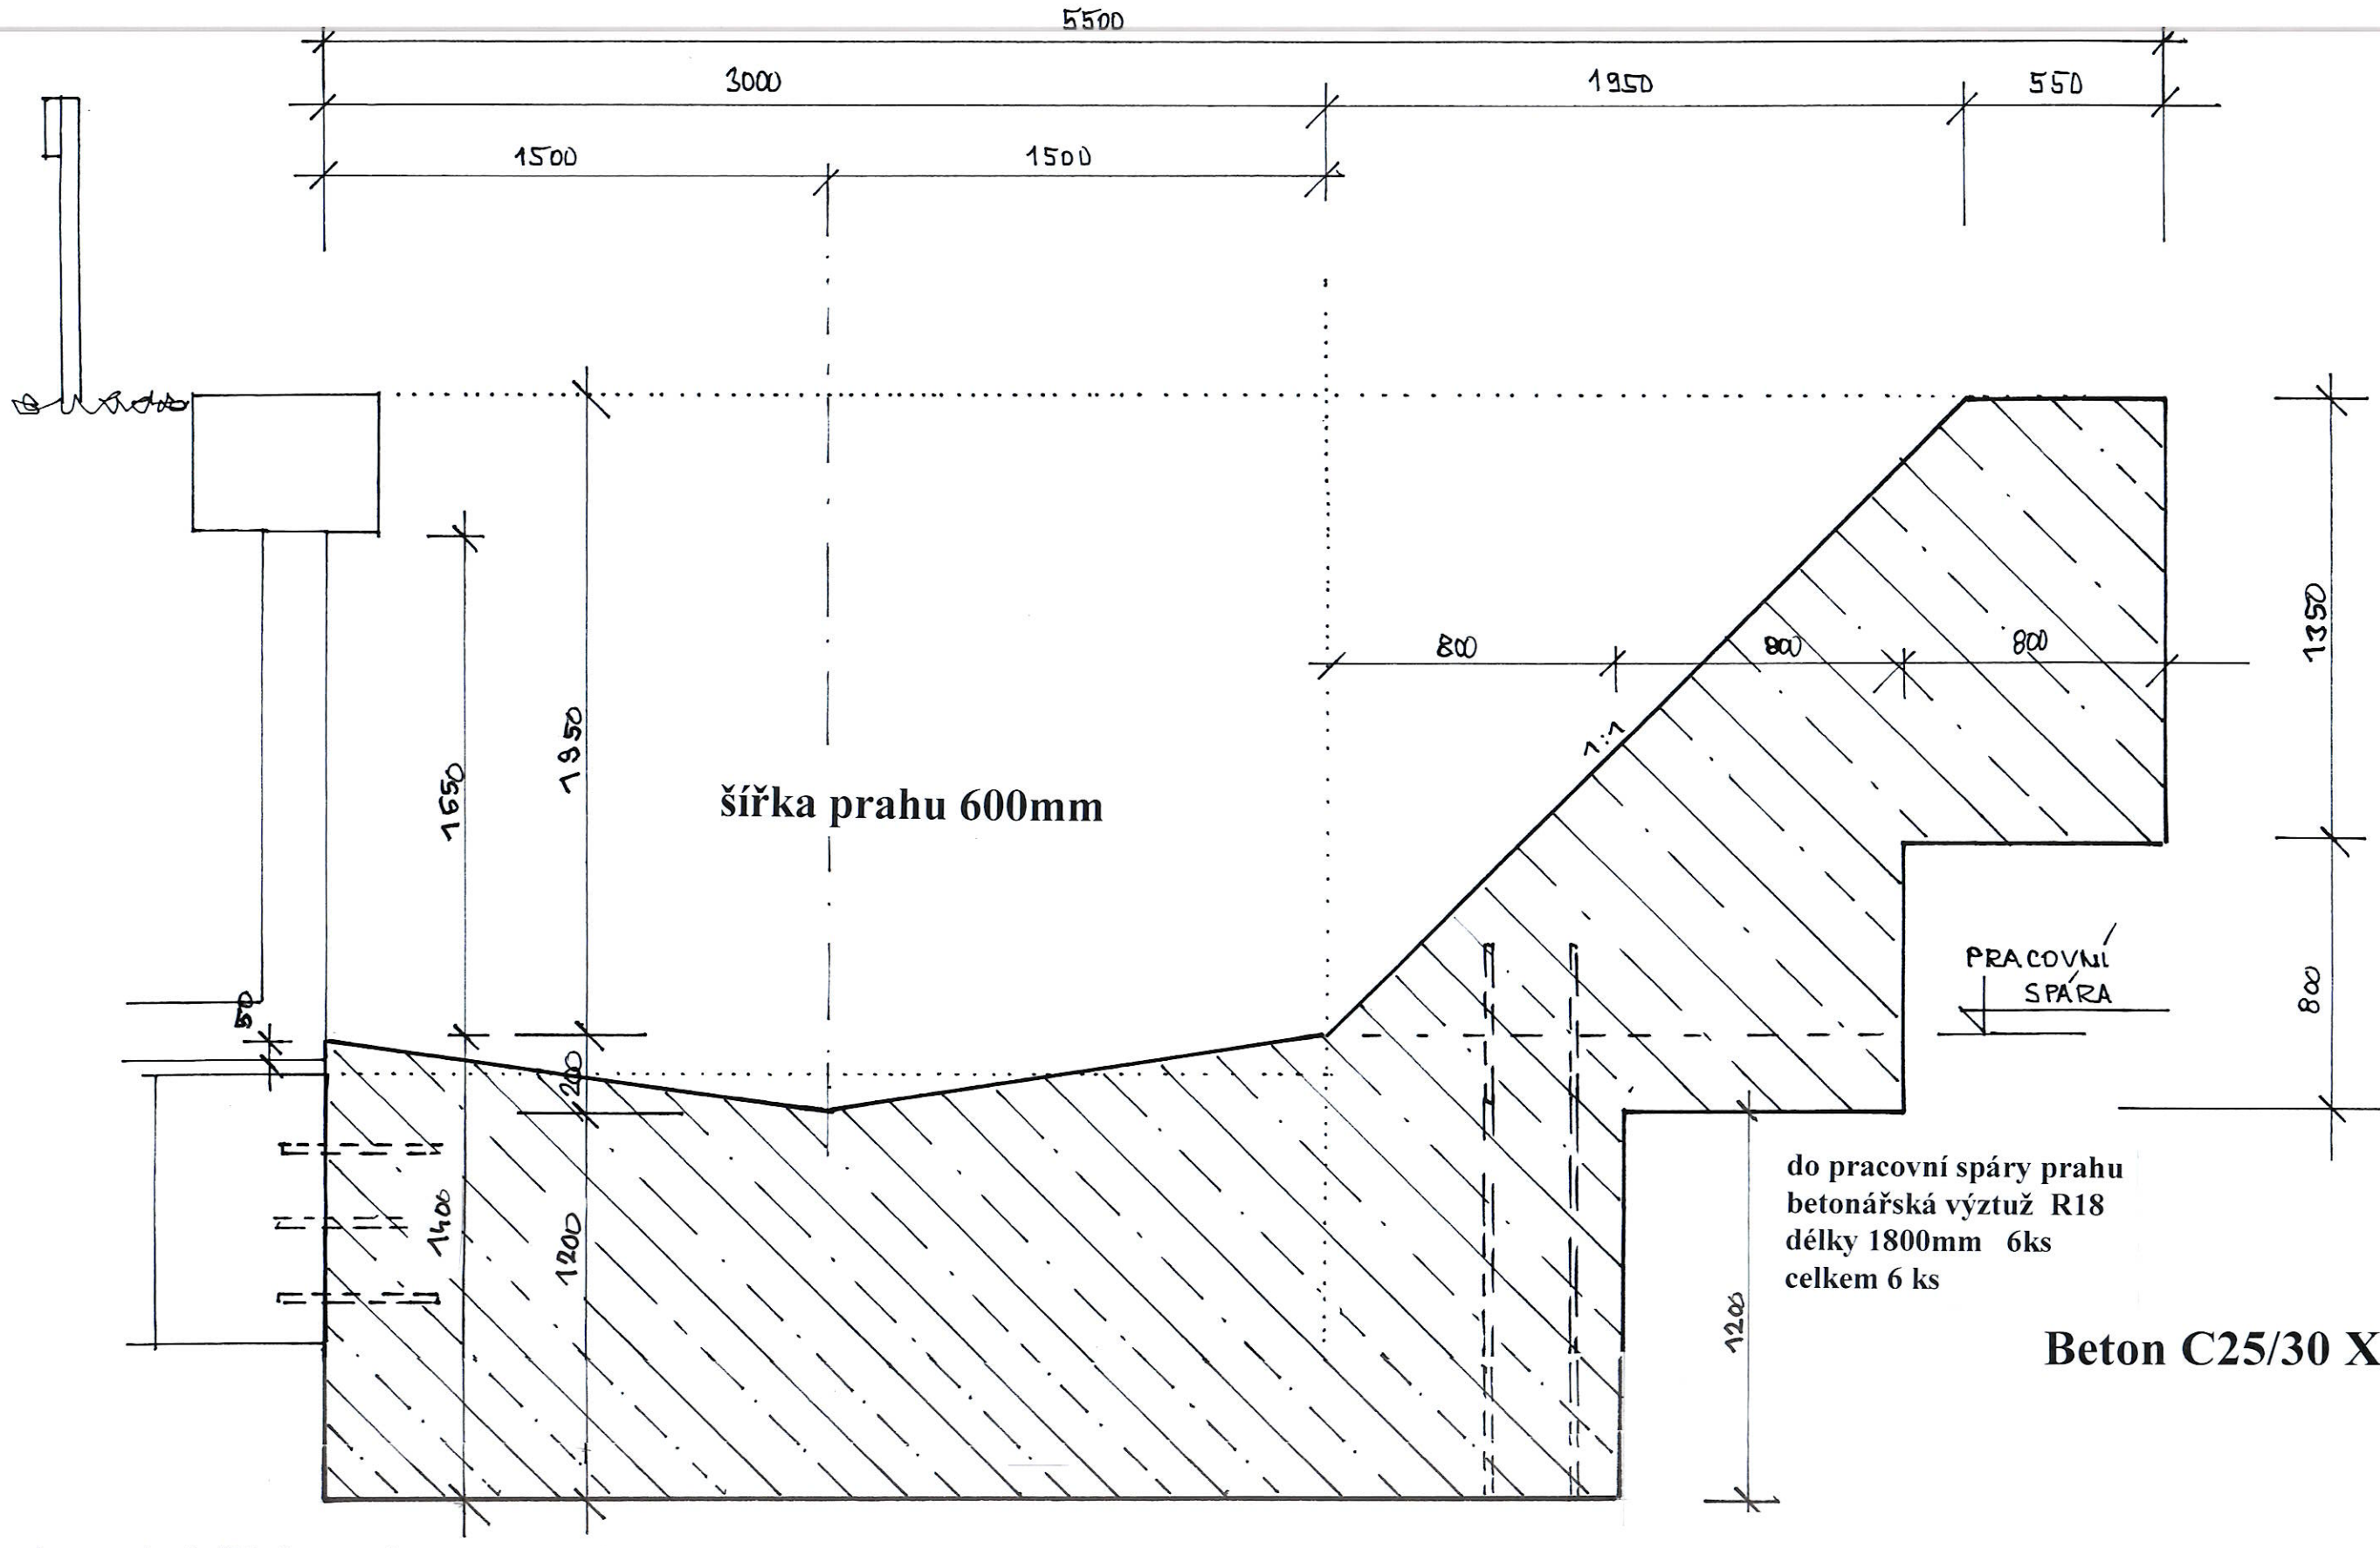

šířka prahu 600mm

do pracovní spáry prahu
betonářská výztuž R18
délky 1800mm 6ks
celkem 6 ks

Beton C25/30 XF3 S1

k propojení základu s prahem
ocelové trny lepené 6ks/práh
vrt profil 20mm, hl.150mm
trn z betonářské výztuže R18 , dl.450mm
lepidlo např.Sika AnchorFix 2

projektant Ing. Skoček ,SK-projekt

INVESTOR Povodí Ohře s.p. Chomutov

STAVBA Jáchymovský potok ř.km 5,30-5,38- havarijní stav PB zdi

Stabilizační práh st.6

09/2020

9