


Souhlas se stavbou

Město Ostrov souhlasí s realizací stavby v ochranném pásmu lesa dle vyjádření OMM sp.zn.: MěÚO/63844/2020/02/OMM/VoM ze dne 09.10.2020.

V Ostrově dne 13-10-2020

Ing. Jan Bureš
starosta

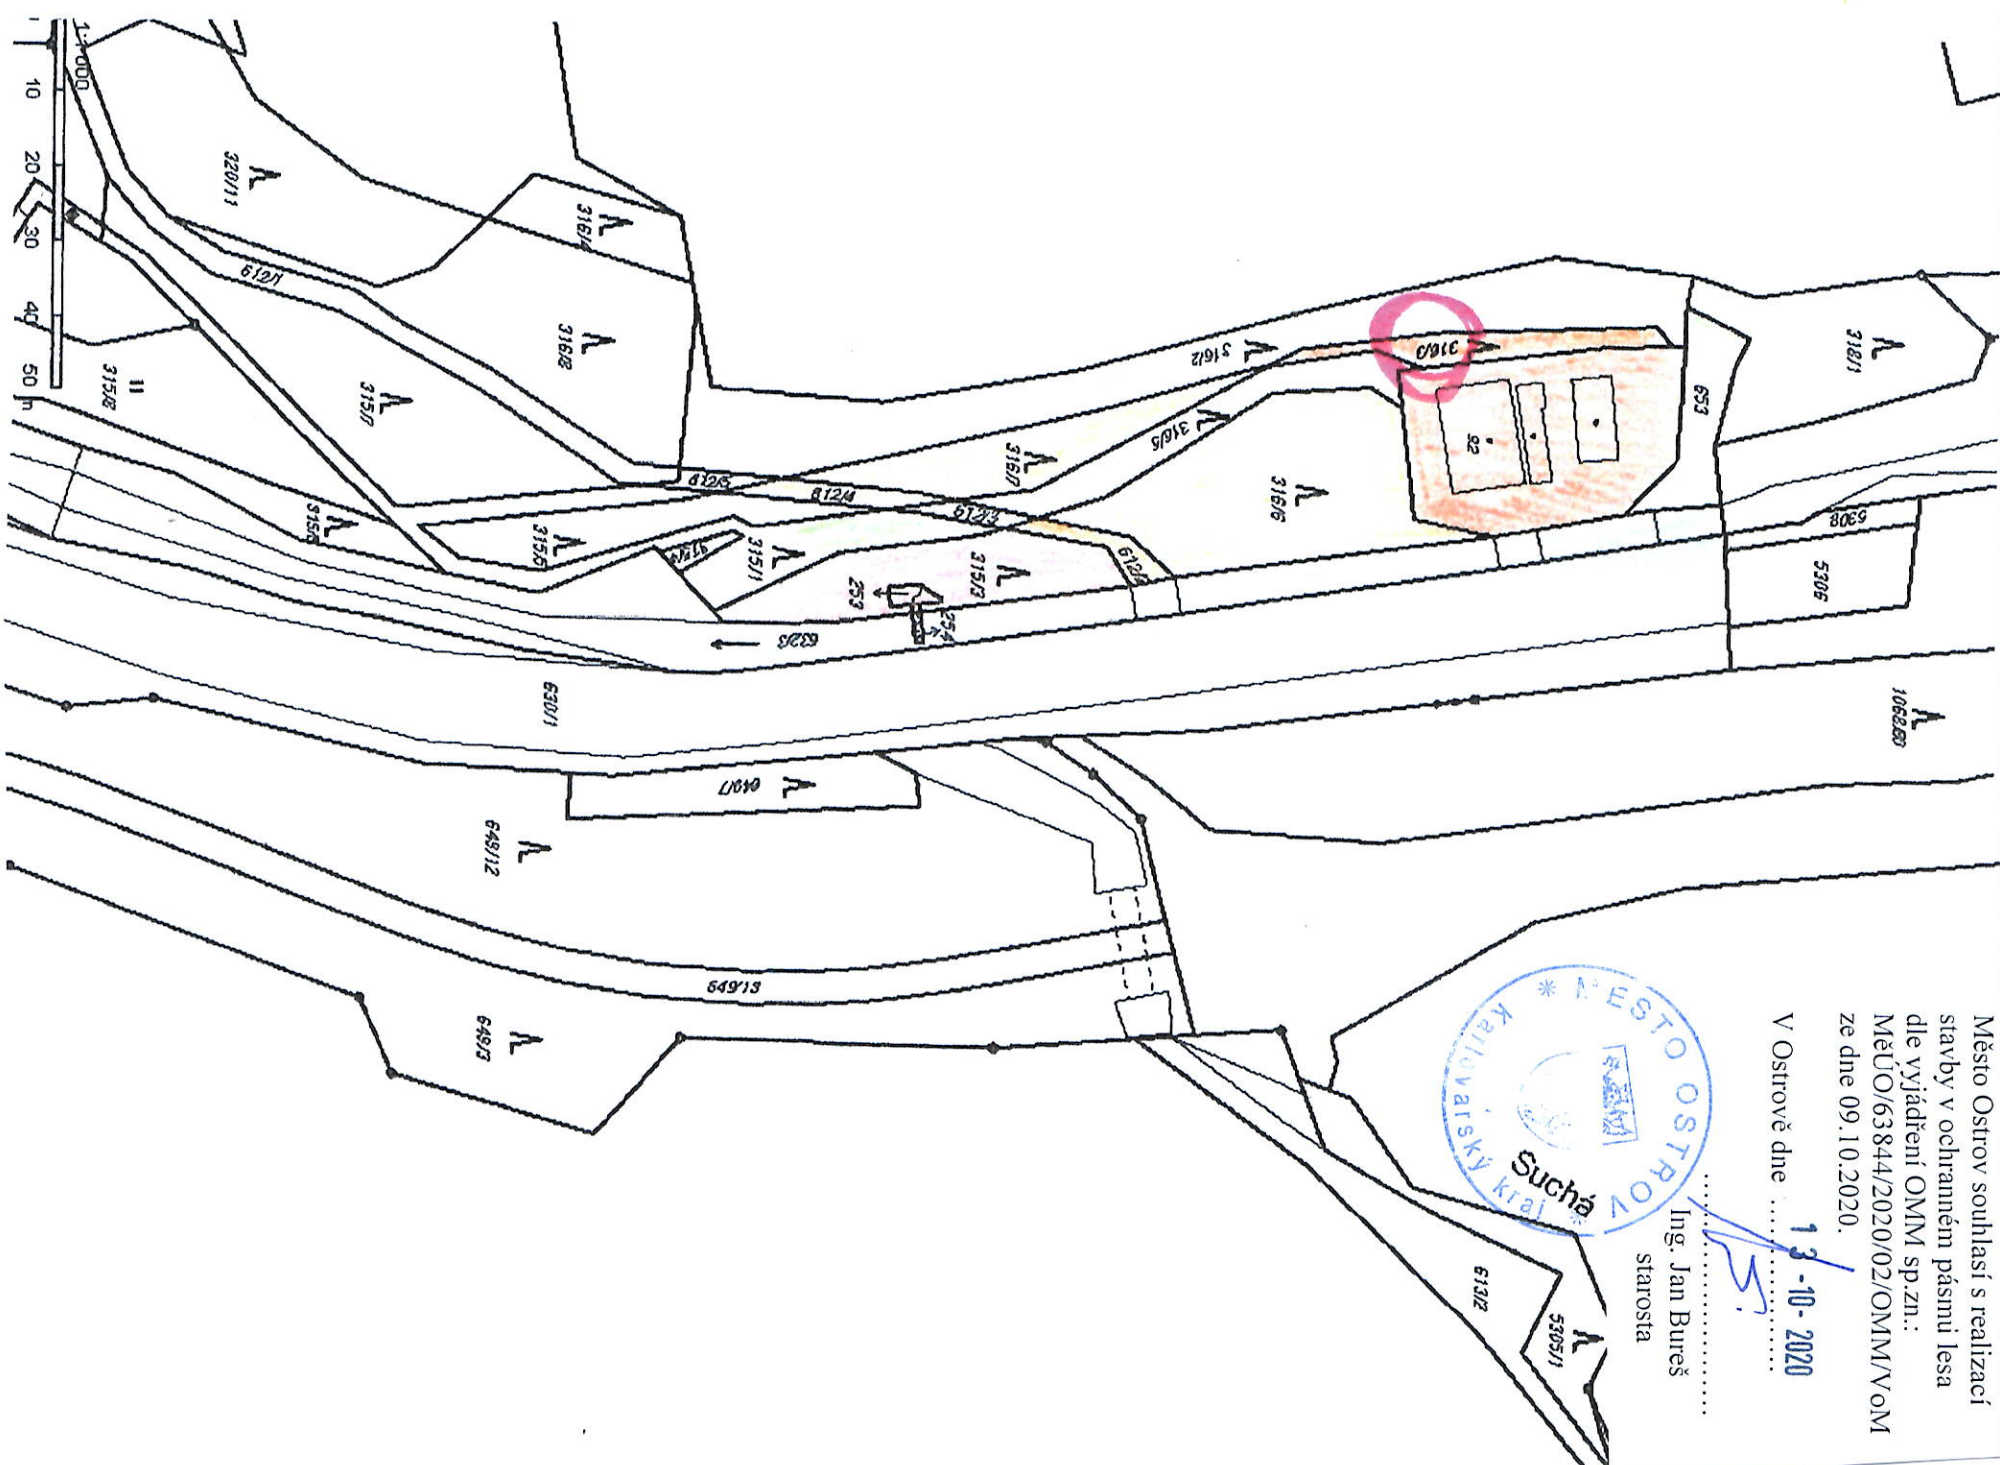

Vlastnické vztahy

k.ú.Horní Žďár u Ostrova 715824

stavba na:

ppč 632/3

ve vlastnictví

Povodí Ohře s.p., Bezručova 4219, Chomutov

ppč 316/6, 612/2

ve vlastnictví

Město Jáchymov, nám.Republiky 1,36251 Jáchymov

ppč 315/3

ve vlastnictví

Haně Martin Ing, Dolní Žďár 77,36301 Ostrov

staveniště a příjezd na:

ppč 315/1, 316/2, 316/5, 612/3, 653

ve vlastnictví

Lesy české republiky sp.p., Přemyslova 1106/19, Nový Hradec Králové, 50008 Hradec Králové

ppč 316/7, 612/4

ve vlastnictví

Město Jáchymov, nám.Republiky 1,36251 Jáchymov

ppč 316/3

ve vlastnictví

Město Ostrov, Jáchymovská 1,36301 Ostrov

pozemky sousední stavbou nedotčené:

ppč st 92

ve vlastnictví

TGM Property Ostrov s.r.o. Huršská 1379,27201 Kladno

st.253

ve vlastnictví

Haně Martin Ing, Dolní Žďár 77,36301 Ostrov

ppč 630/1

ve vlastnictví

Ředitelství silnic a dálnic ČR, Na Pankráci 546/56,14000 Praha

projektant Ing. Skoček /SK-projekt

INVESTOR Povodí Ohře s.p. Chomutov

STAVBA Jáchymovský potok ř.km 5,30-5,38- havarijní stav PB zdi

Situace zákres do kat.mapy

C2