


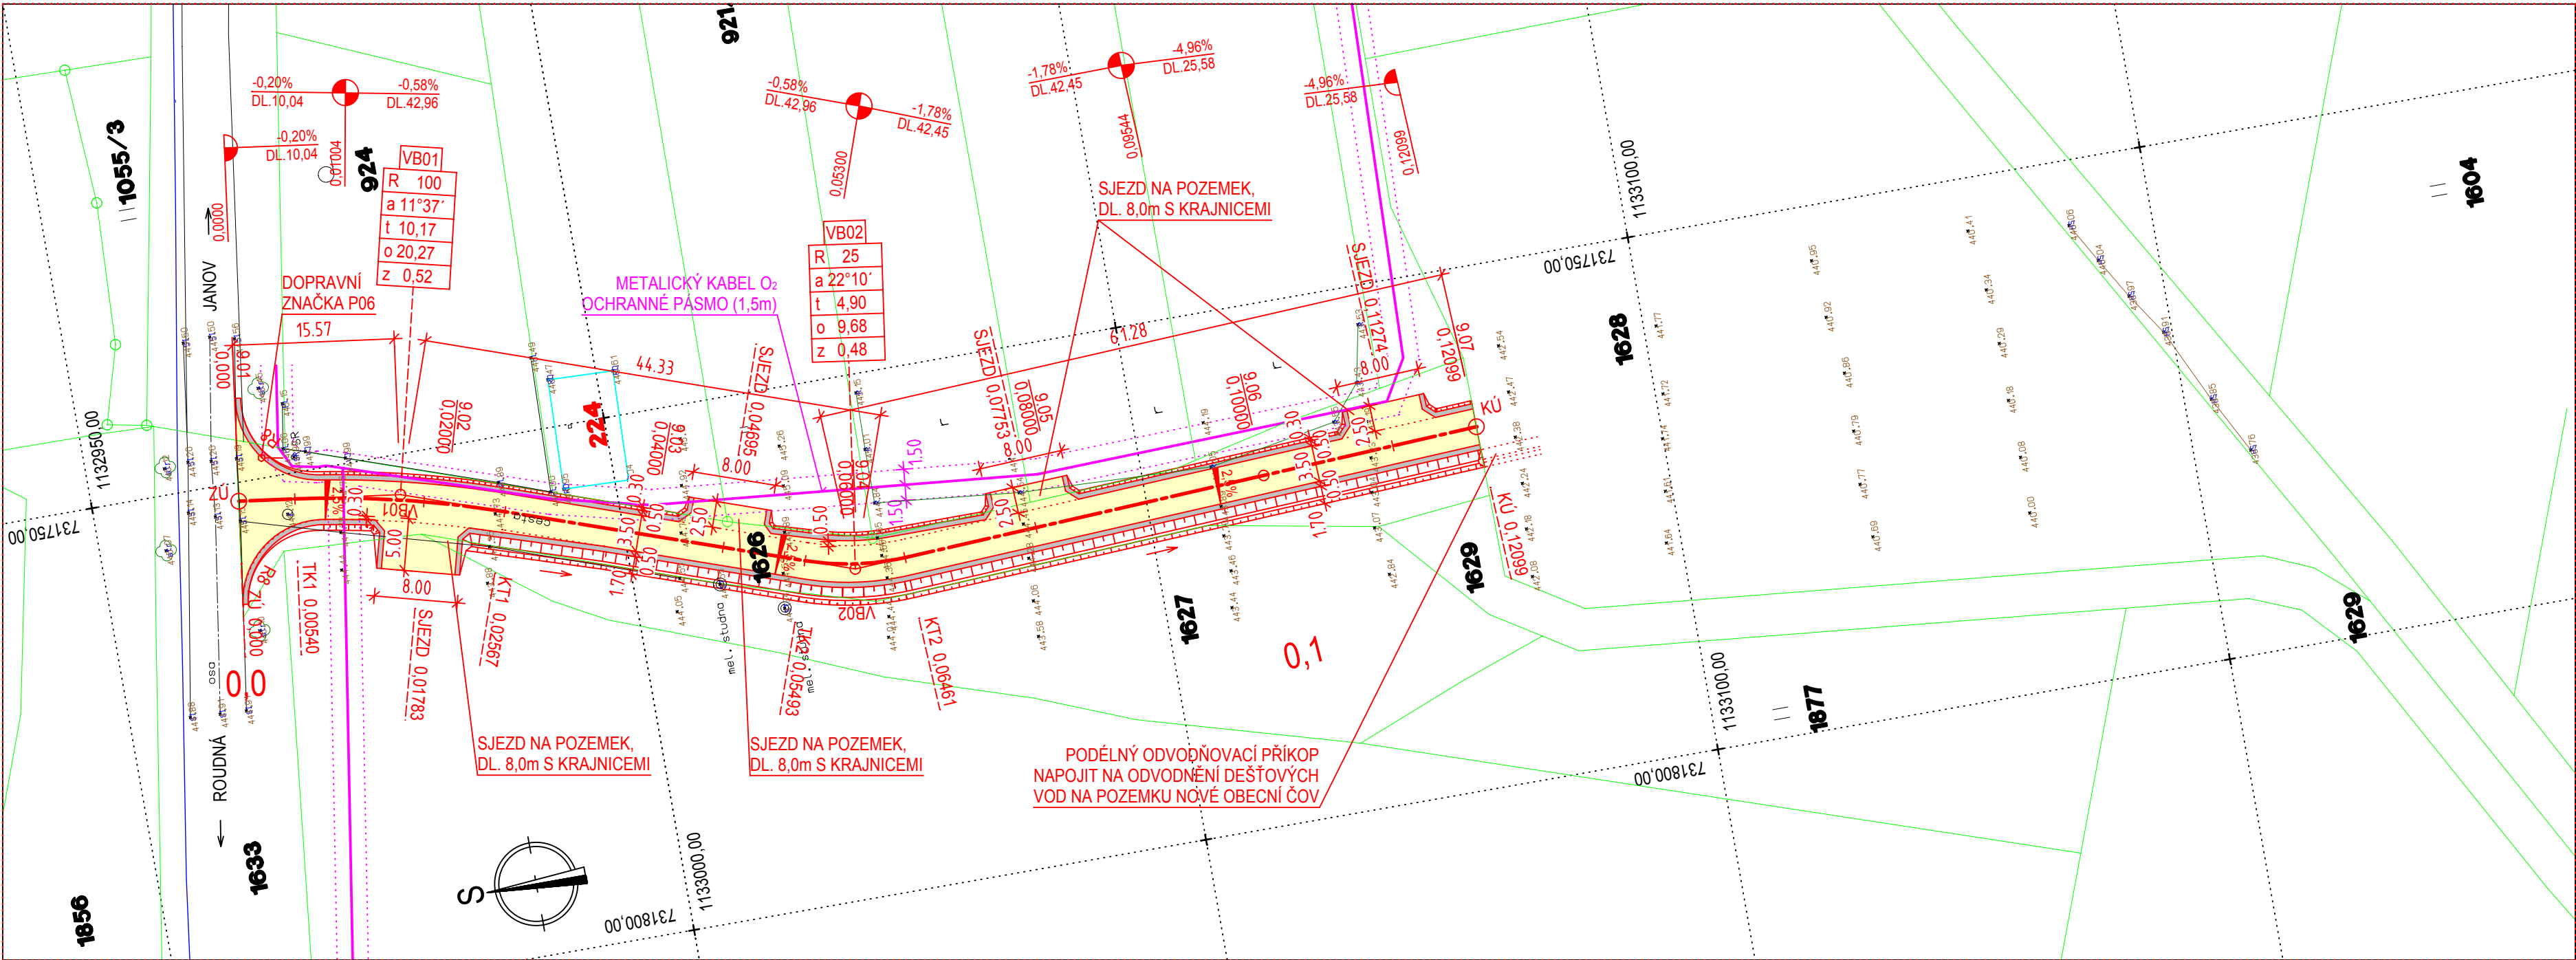

LEGENDA

- HRANICE PARCEL
- ROZHRANÍ MEZI ZPEVNĚNOU A NEZPEVNĚNOU HRANOU, DRÁTĚNÉ OPLOCENÍ
- PARCELNÍ ČÍSLO POZEMKU
- NAVRHOVANÝ STAV
- KORUNA NOVÉ ÚČELOVÉ KOMUNIKACE
- NADZEMNÍ VEDENÍ VN
- PODZEMNÍ VEDENÍ NN
- METALICKÝ KABEL O₂
- KABEL KAO K VODOVODNÍMU POTRUBÍ
- STÁVAJÍCÍ ODVODNĚNÍ POZEMKŮ
- NOVĚ NAVRŽENÉ ODVODNĚNÍ NOVÝCH POLNÍCH CEST (PODÉLNÁ A PŘÍČNÁ DRENÁŽ)

BOD	X	Y
ZÚ	1 132 964,03	731 751,78
VB01	1 132 979,46	731 753,86
VB02	1 133 021,30	731 768,50
KÚ	1 133 082,51	731 765,40

E-PROJEKT Ing. Miloslav Bílek Havanská 2828 390 05 Tábor	Název PROJEKTOVÁ DOKUMENTACE SPOLEČNÝCH ZAŘÍZENÍ KPÚ MYSLKOVICE - ÚČELOVÉ KOMUNIKACE CHN9	Datum: 10/2010	FormátA4 3xA4	
		Měřítko: 1:500	Stupeň: DSP	
		Zakázkové číslo 2010 - 44		
Vypracoval ING. P. PRIMAS	SO 101 - ÚČELOVÁ KOMUNIKACE CHN9	Příloha číslo C.1.2.		
Projektant ING. M. BÍLEK				