



VZOROVÝ ŘEZ PRO ÚČELOVOU KOMUNIKACI CHN9, M 1:20
KM 0,00 - 0,02180

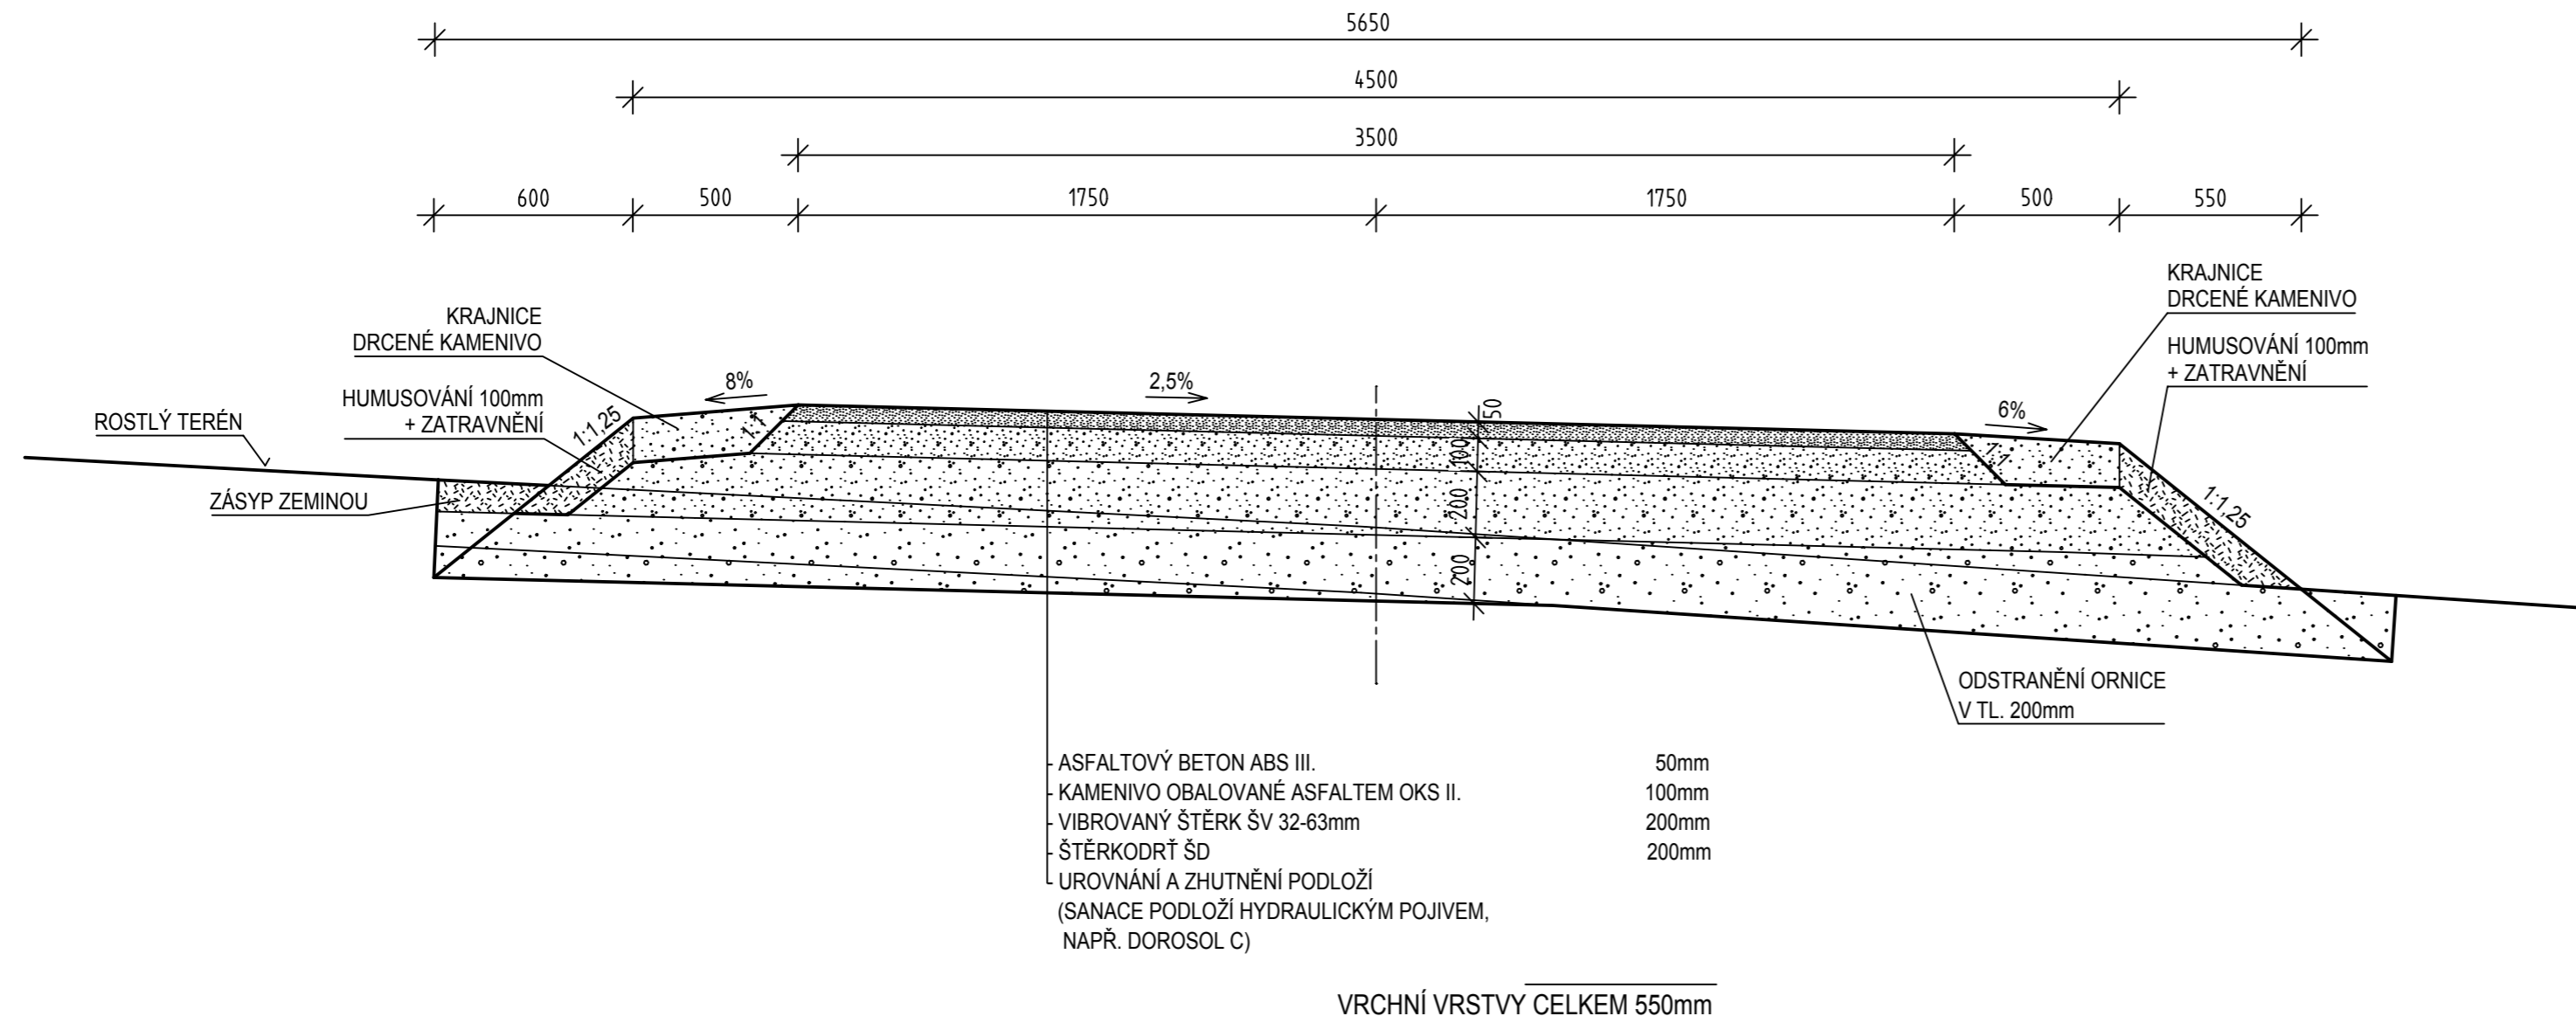

VZOROVÝ ŘEZ PRO ÚČELOVOU KOMUNIKACI CHN9, M 1:20
KM 0,02180 - 0,12099

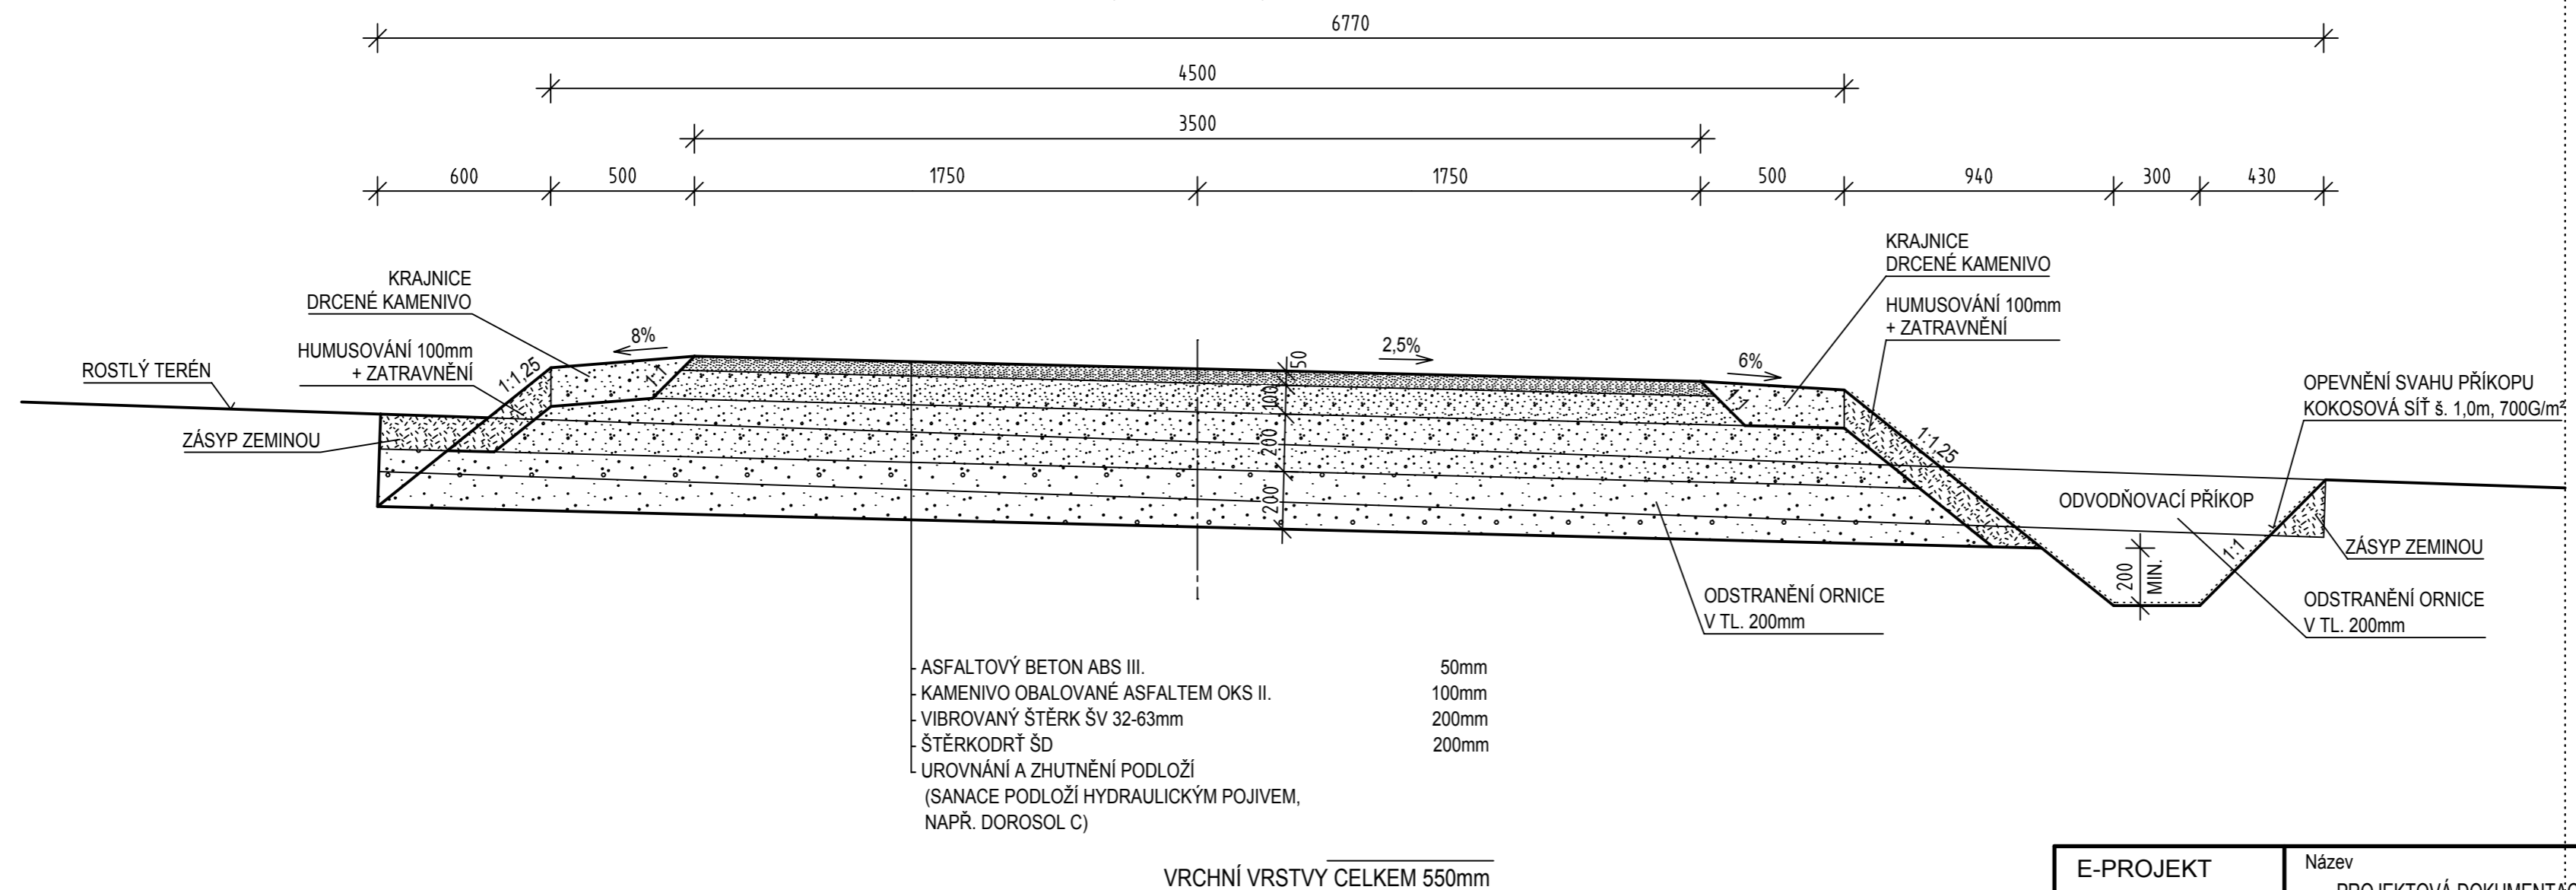

E-PROJEKT Ing. Miroslav Bílek Havanská 2828 390 05 Tábor	Název PROJEKTOVÁ DOKUMENTACE SPOLEČNÝCH ZAŘÍZENÍ KPÚ MYSLKOVICE - ÚČELOVÉ KOMUNIKACE CHN9	Datum: 10/2010	FormátA4 6x44
	Vypracoval ING. P. PRIMAS	Měřítka: 1:20	Stupeň: DSP
Projektant ING. M. BÍLEK	SO 101 - ÚČELOVÁ KOMUNIKACE CHN9	Zakázkové číslo 2010 - 44	
VZOROVÉ PŘÍČNÉ ŘEZY		Příloha číslo C.1.5.	