


KATASTRÁLNÍ ÚZEMÍ
DRUH POZEMKŮ

MYSLKOVICE
ÚČELOVÁ KOMUNIKACE CHN9

1:1000/500

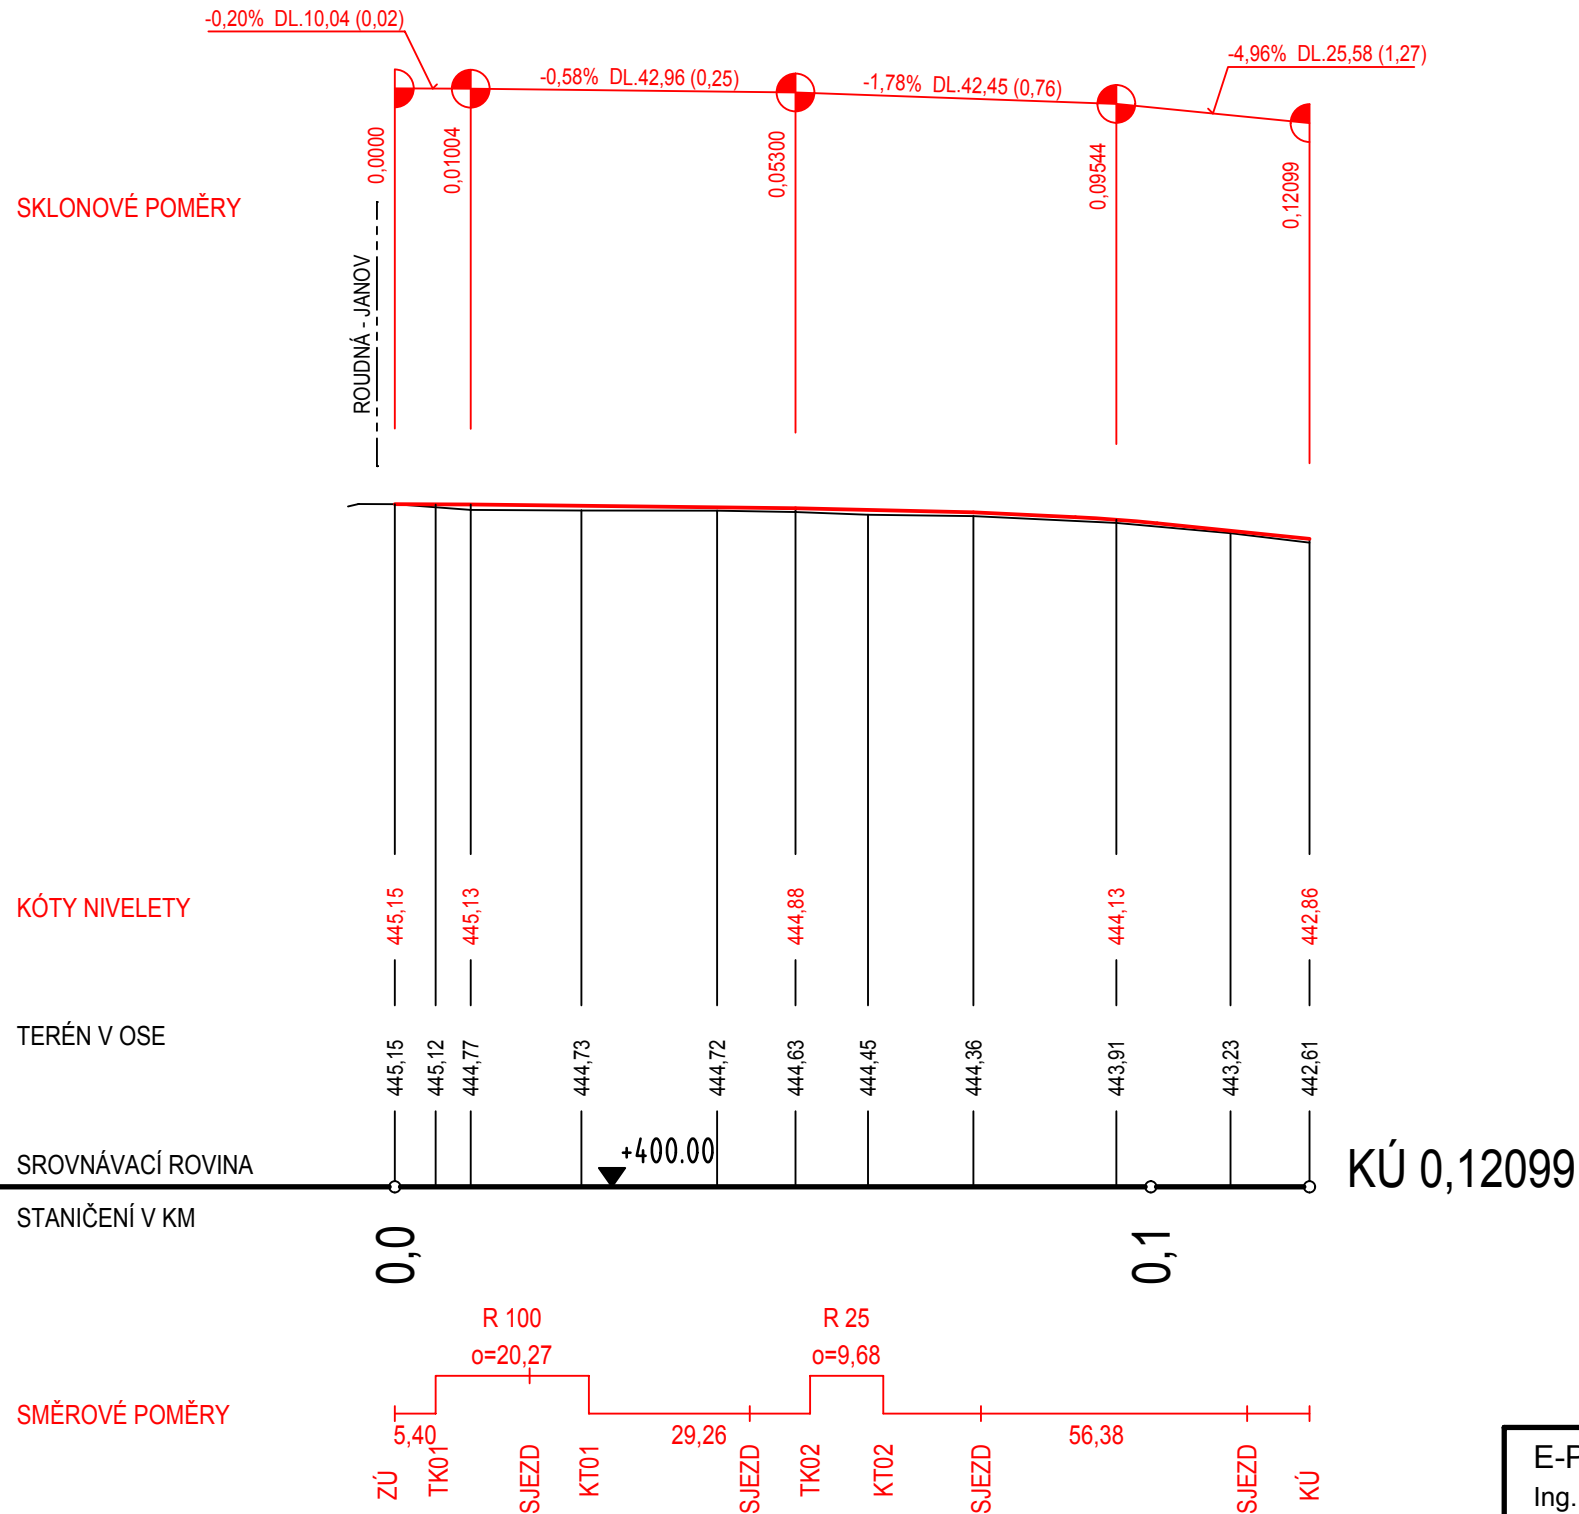

E-PROJEKT Ing. Miloslav Bílek Havanská 2828 390 05 Tábor	Název PROJEKTOVÁ DOKUMENTACE SPOLEČNÝCH ZAŘÍZENÍ KPÚ MYSLKOVICE - ÚČELOVÉ KOMUNIKACE CHN9	Datum: 10/2010	FormátA4 2xA4
		Měřítko: 1:1000/500	Stupeň: DSP
Vypracoval ING. P. PRIMAS	SO 101 - ÚČELOVÁ KOMUNIKACE CHN9 PODÉLNÝ PROFIL	Zakázkové číslo 2010 - 44	
Projektant ING. M. BÍLEK		Příloha číslo C.1.3.	