


VLTAVA, VD SMÍCHOV, Ř.KM 53,5 - 53,7 - DPK - OPRAVA POCHOZÍCH PLAT


SO 1 OPRAVA PLATA - VÝKRES TVARU DESEK

DESKA D1 - 1 ks


PŮDORYS  
M 1 : 50

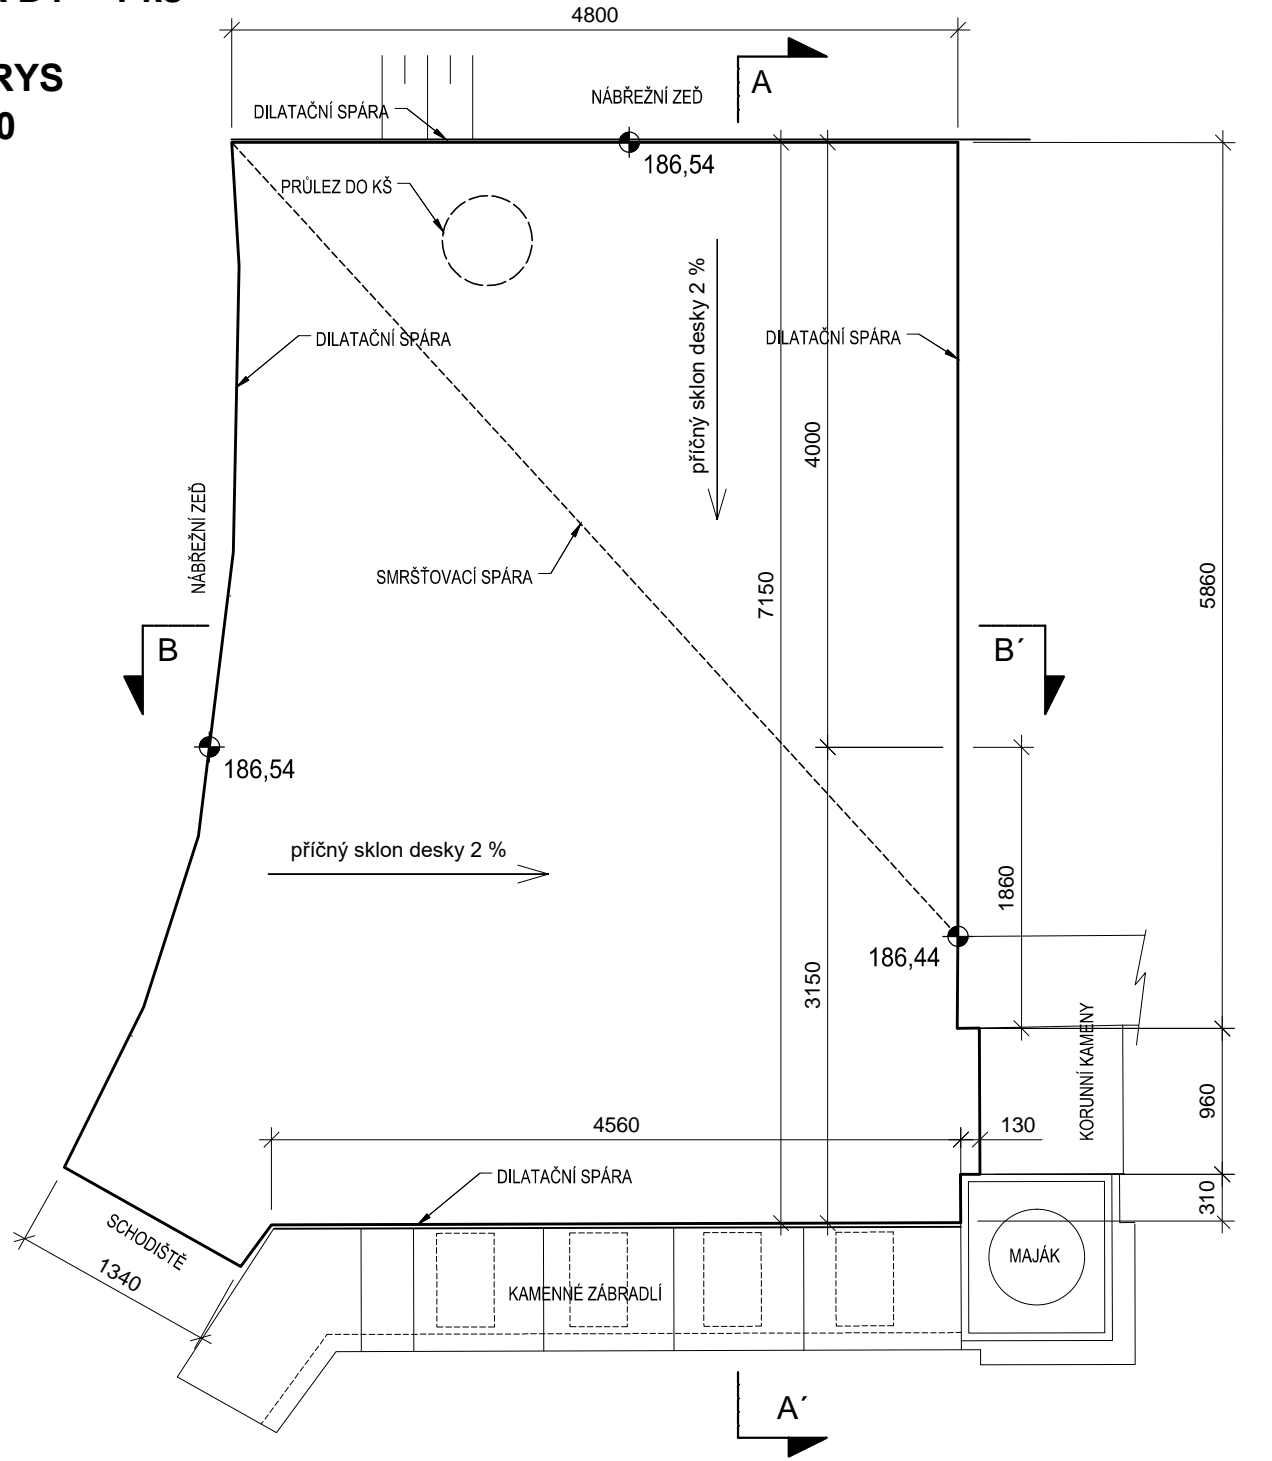

ŘEZ A-A'  
M 1 : 50

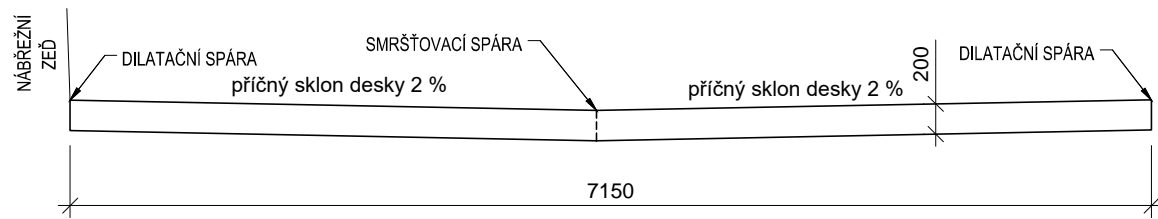


ŘEZ B-B'  
M 1 : 50

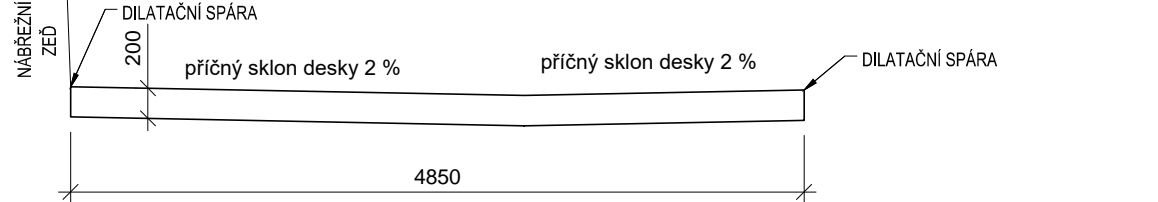


DESKA D2 - celkem 10 ks


PŮDORYS  
M 1 : 50

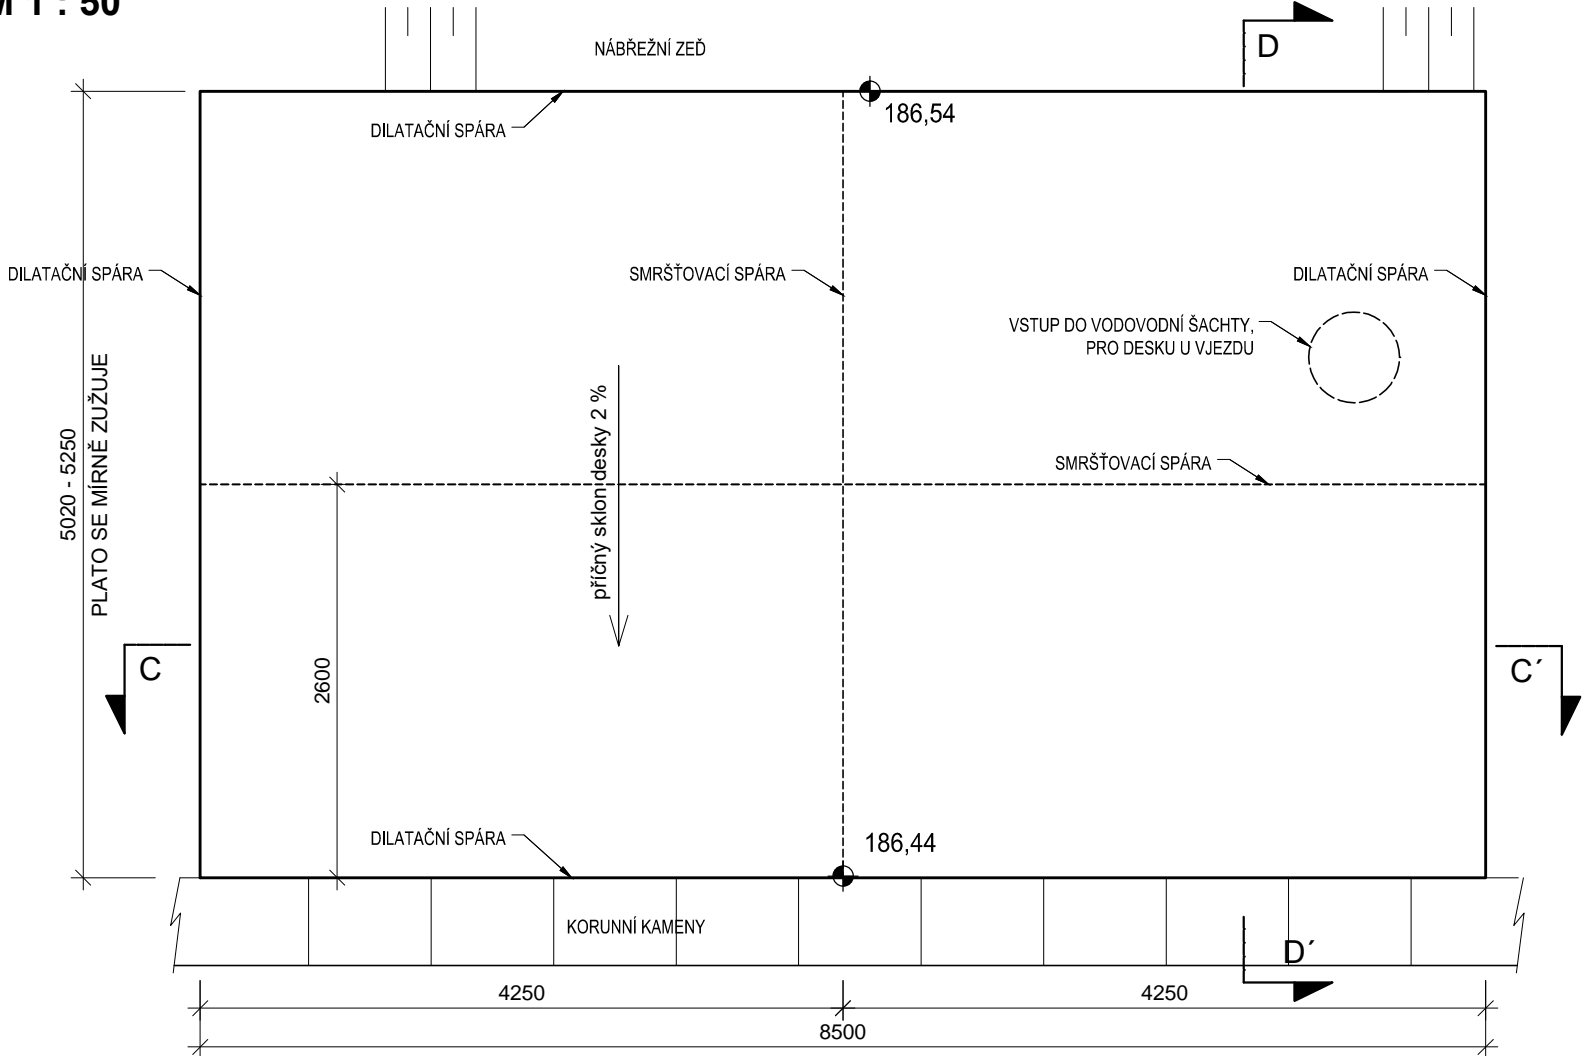

ŘEZ C-C'  
M 1 : 50

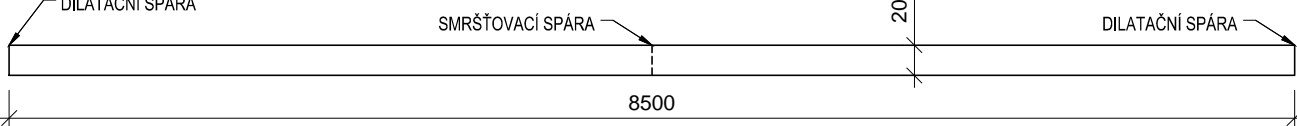


ŘEZ D-D'  
M 1 : 50

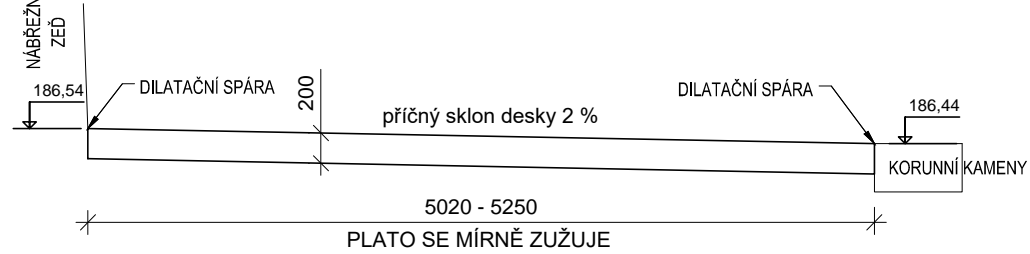


DESKA D3 - 1 ks


PŮDORYS  
M 1 : 50

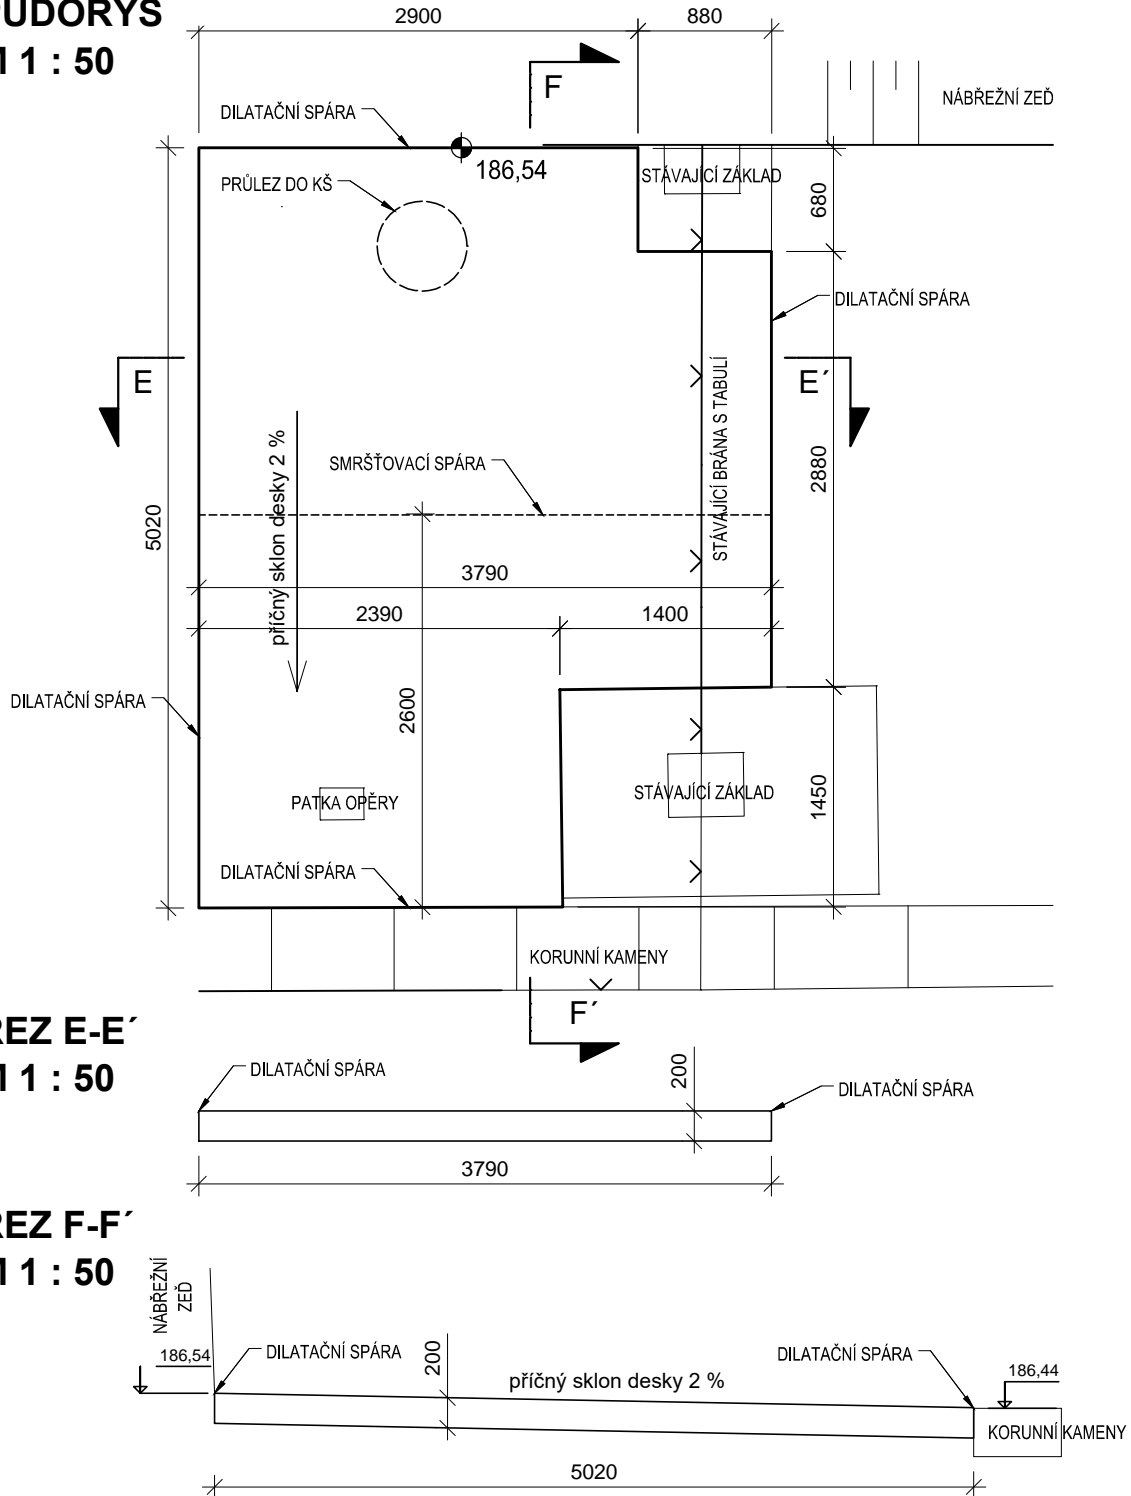


ŘEZ E-E'  
M 1 : 50

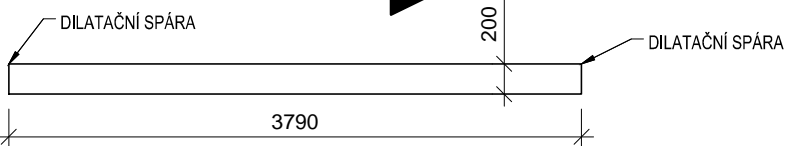

ŘEZ F-F'  
M 1 : 50

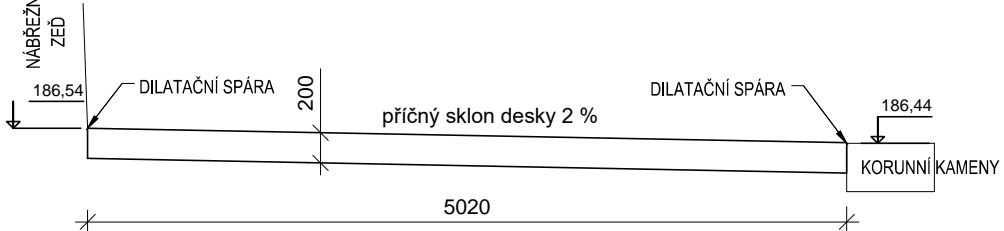

DETAIL  
M 1 : 10

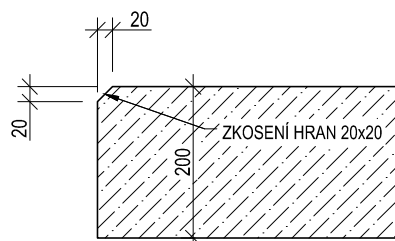

VÝZTUŽ KARI Ø 10 mm, oko 100 x 100 mm  
OCEL B 500B (10 505, R)  
BETON min. C25/30 XC4 XA1 XF3  
max. průsak vody 35 mm dle ČSN EN 12 390 - 8


MINIMÁLNÍ KRYTÍ VÝZTUŽE 35 mm

MINIMÁLNÍ PŘESAH SÍTÍ 300 mm

MINIMÁLNÍ PŘESAH PODÉLNÉ VÝZTUŽE 350 mm

POVRCHOVÁ ÚPRAVA DESKY STRIÁŽ

ROZMĚRY DESKY D1 BUDOU UPŘESNĚNY PO PŘELOŽENÍ  
KORUNNÍCH KAMENŮ A ZÁBRADLÍ

VYPRACOVAL		KONTROLOVAL		ING. M. KLIMEŠOVÁ Ph.D. Pilovská 379 190 16 Praha 9 tel.: 774 803 690		 <b>M - HYDRO</b> VODOHOSPODÁŘSKÁ PROJEKCE	
ING. M. KLIMEŠOVÁ, Ph.D.							
MÍSTO	VD SMÍCHOV	INVESTOR		POVODÍ VLTAVY, s.p.		SMLOUVA	
KRAJ	HL. M. PRAHA					PVL-2480/2019/SML	
AKCE						ČÍSLO ZAKÁZKY	
VLTAVA, VD SMÍCHOV, Ř.KM 53,5 - 53,7						10/21	
DPK - OPRAVA POCHOZÍCH PLAT						FORMÁT	
						4xA4	
						DATUM	
						ČERVEN 2021	
						STUPEŇ	
						DPS	
MĚŘÍTKO	VÝKRES					ČÍSLO PŘÍLOHY	
1:50	VÝKRES TVARU DESKY					D.3.	
						Č. PARÉ	