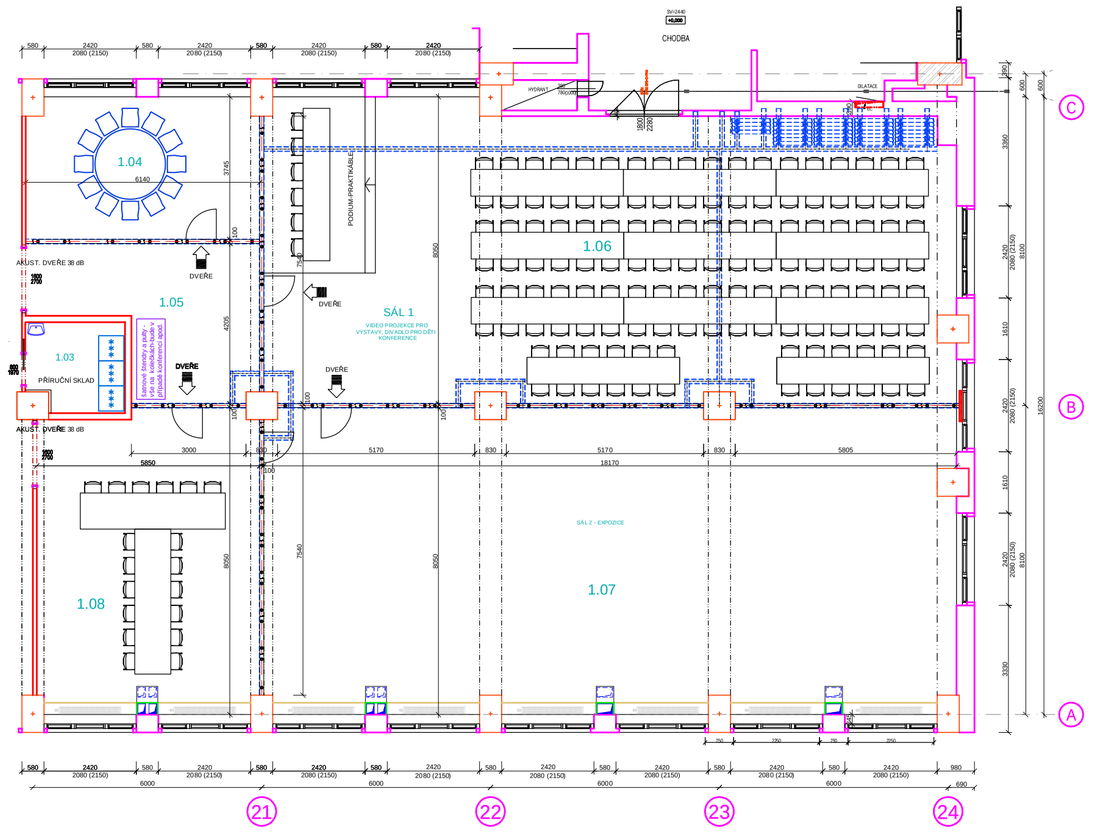

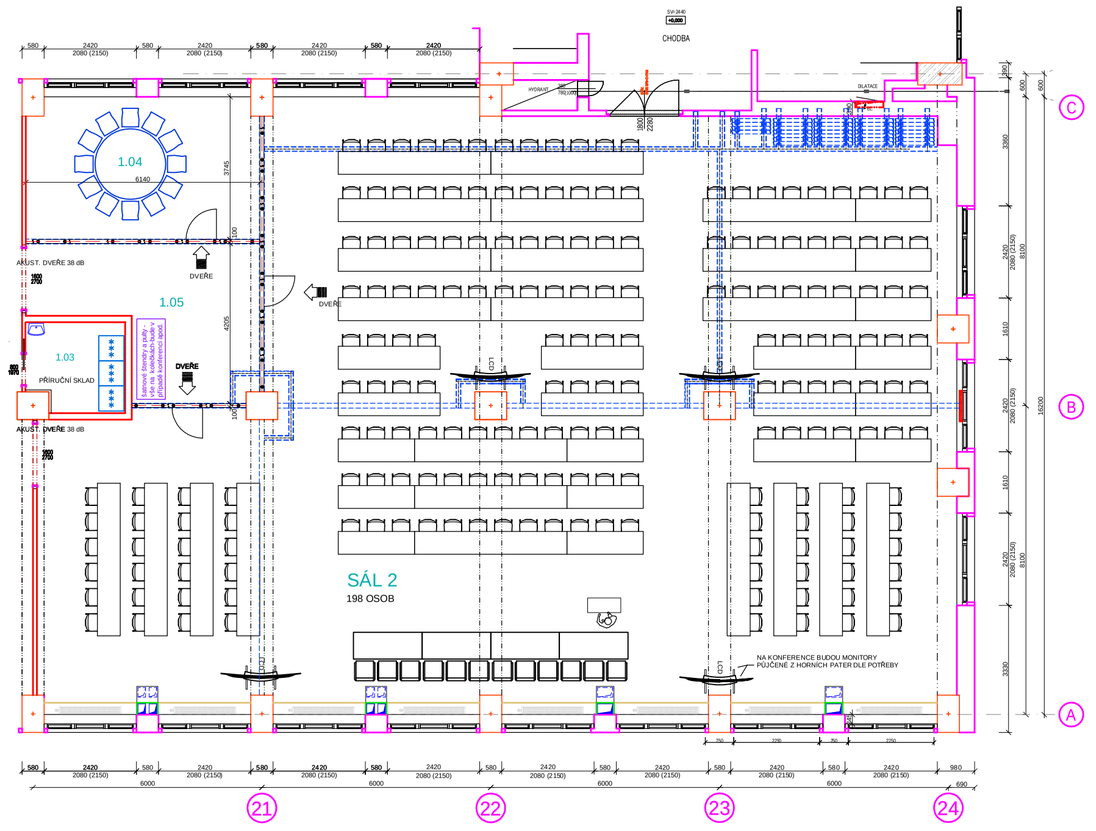

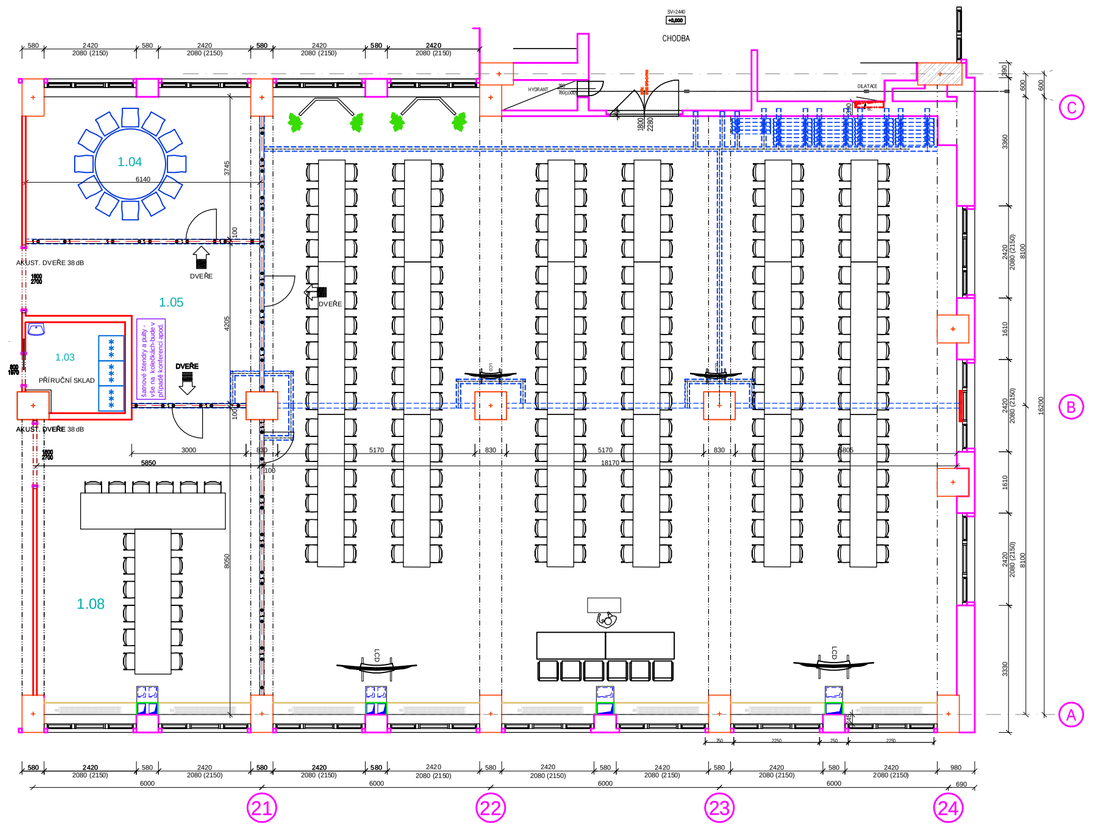

ATELIÉR :

ARCHI TECH

ING. KAREL SEHYL
ARCHITEKTONICKO STAVEBNÍ PROJEKTY
K NOSKOVNĚ 148, 184 00 PRAHA 8
IČO : 159 39 006 Tel : 607986711

NÁZEV STAVBY :

NÁRODNÍ ZEMĚDĚLSKÉ MUZEUM
REKONSTRUKCE MULTIFUNKČNÍHO SÁLU V BUDOVĚ NZM PRAHA

KATASTRÁLNÍ ÚZEMÍ PRAHA - HOLEŠOVICE, PARCELNÍ ČÍSLO 2119

PROFESE: ARS ARCHITEKTONICKÁ STUDIE	OBSAH : INTERIÉR 1. NP- VARIANTY USPOŘÁDÁNÍ PROVOZU		MĚŘÍTKO : 1:100
	INVESTOR: NÁRODNÍ ZEMĚDĚLSKÉ MUZEUM Kostelní 44, Praha 7		DATUM : 01/2021
ČÁST : D.1.1	PROJEKTANT : Ing. Karel Sehyl		ČÍSLO VÝKRESU : D.1.1.
	VED. PROJEKTANT : Ing. Karel Sehyl		
STUPEŇ : D.P.S.	Č. ZAK. : 001 2021	FORMÁT : x A4	REVIZE : 11

pdfFactory Pro, ANSI D, 1:120.872