PROVEDE SE DOPLNĚNÍ UVEDENÝCH VÝVODŮ DO STÁVAJÍCÍHO ROZVADĚČE.
RUŠENÉ VÝVODY A PŘÍSTROJE SE DEMONTUJÍ.

VŠECHNY JISTIČE A CHRÁNIČE S VYPÍNACÍ SCHOPNOSTÍ MIN. 10kA.
PŘED MONTÁŽÍ BUDOU PROVĚŘENY PŘIPOJOVACÍ PODMÍNKY VŠECH ZAŘÍZENÍ
A DLE TOHO BUDE UPRAVENO JIŠTĚNÍ, NAPOJENÍ A OVLÁDÁNÍ VÝVODŮ V ROZVADĚČI.

Sv ..... SVĚTELNÝ VÝVOD
Z ..... ZÁSUVKOVÝ VÝVOD
P ..... PEVNÝ VÝVOD

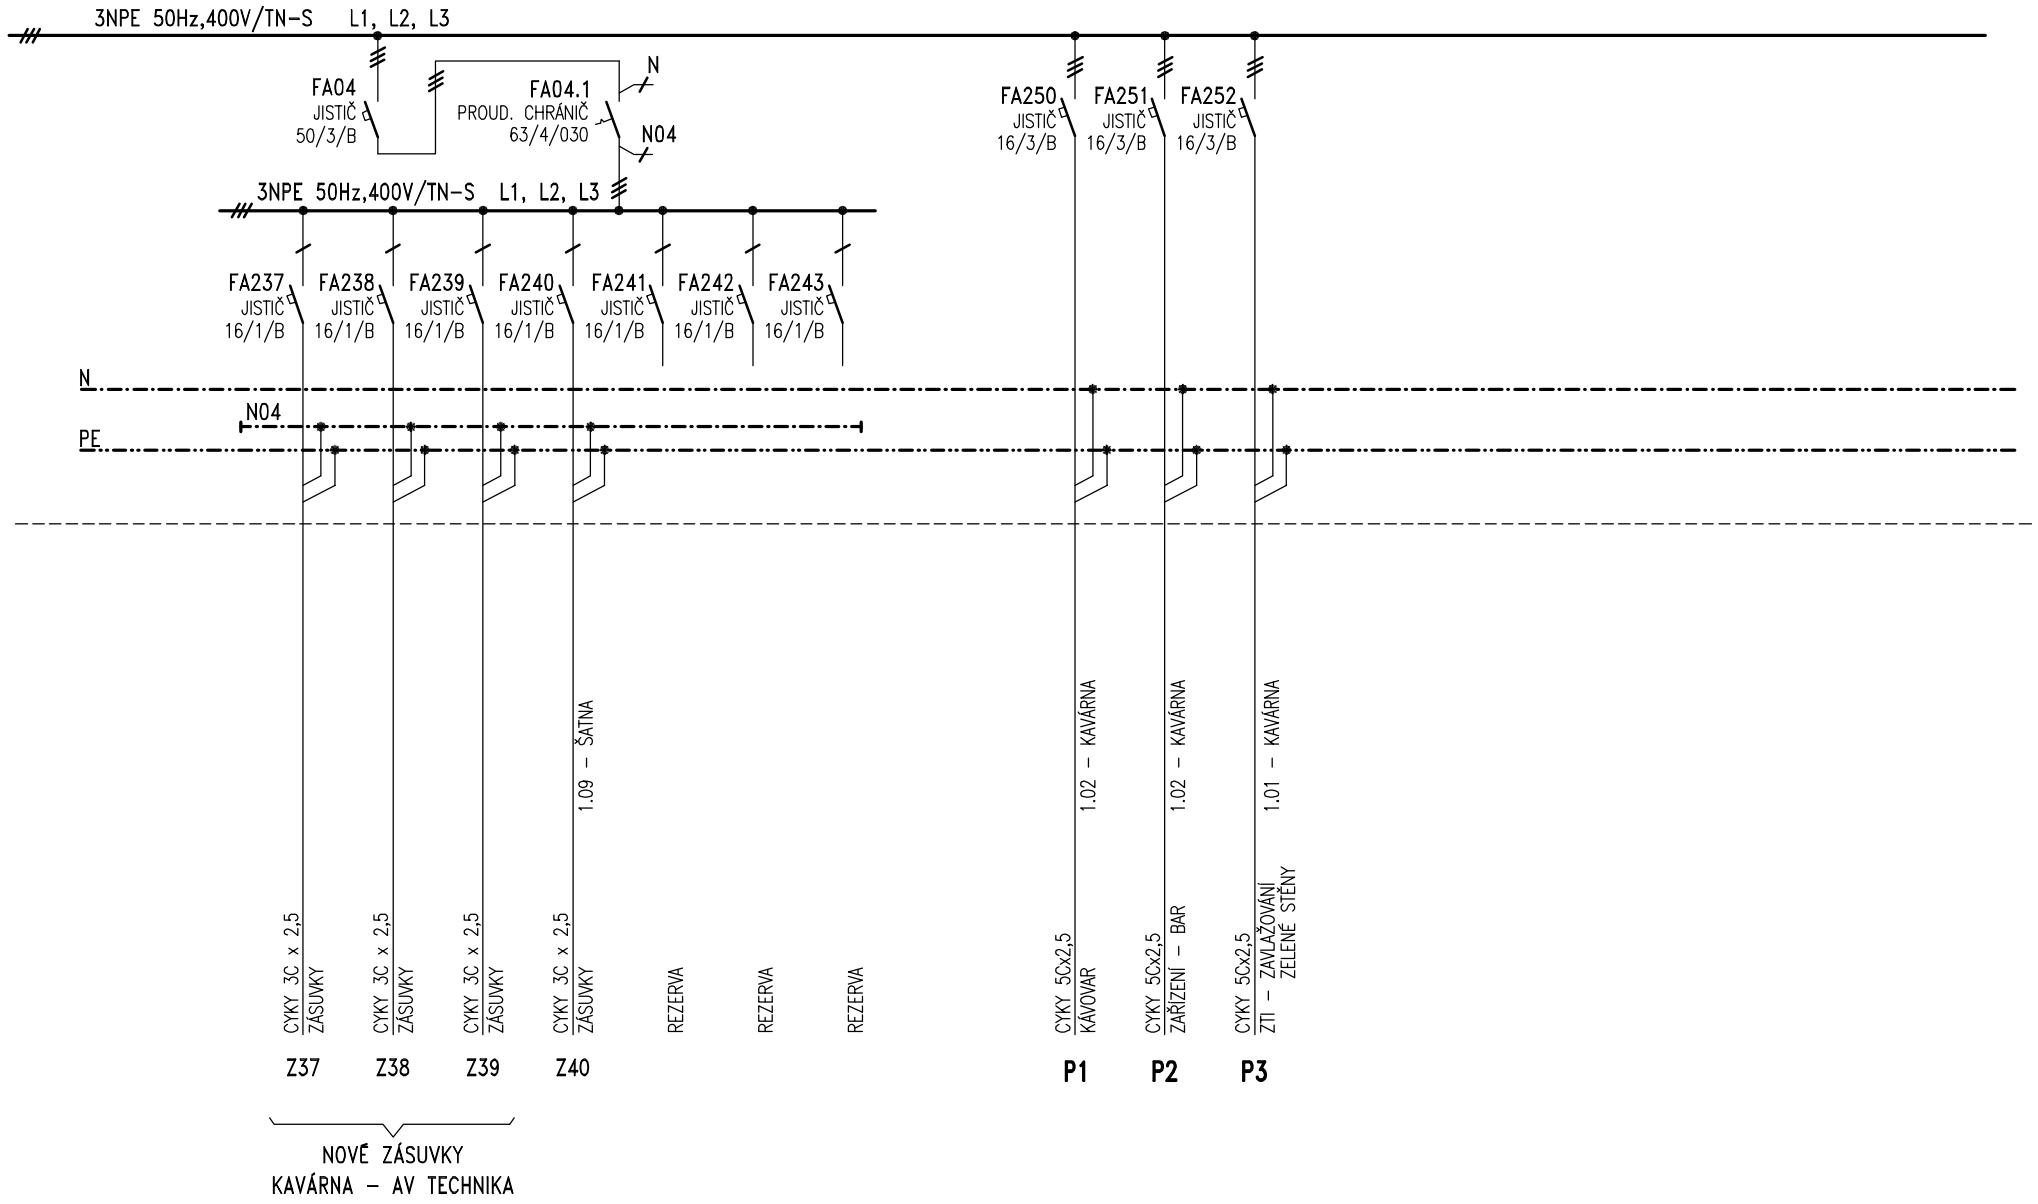

ing.Luděk Široký PROGRES PROJEKT Lipová 608 330 12 Horní Bříza	PROJEKTOVAL	ING. LUDĚK ŠIROKÝ	DATUM	05 / 2021	INVESTOR : NÁRODNÍ ZEMĚDĚLSKÉ MUZEUM, Kostelní 44, Praha 7
	ODPOVĚDNÝ PROJ.	ING. LUDĚK ŠIROKÝ	MĚŘÍTKO	-	
	SCHVÁLIL	ING. LUDĚK ŠIROKÝ	ZAKÁZKA	E883	MÍSTO STAVBY : KATASTRÁLNÍ ÚZEMÍ PRAHA - HOLEŠOVICE, PARC. ČÍSLO 2119
			STUPEŇ PROJ.	DPS	

AKCE : NÁRODNÍ ZEMĚDĚLSKÉ MUZEUM OBNOVA BUDOVY NZM PRAHA, III. ETAPA
SOUBOR : D.1.4.5 - SILNOPROUDÁ ELEKTROTECHNIKA
NÁZEV VÝKRESU : ÚPRAVA ROZVADĚČE R2S2

VÝKRES Č. E883/11
INDEX
POČ. LISTŮ: 7
LIST: 5