PROVEDE SE DOPLNĚNÍ UVEDENÝCH VÝVODŮ DO STÁVAJÍCÍHO ROZVADĚČE.
RUŠENÉ VÝVODY A PŘÍSTROJE SE DEMONTUJÍ.

STÁVAJÍCÍ JISTÍCÍ A OVLÁDACÍ PŘÍSTROJE NA VÝVODECH PRO PONECHANÉ ZÁSUVKY Zs SE NAHRADÍ NOVÝMI PŘÍSTROJI – FA260 AŽ FA263.

VŠECHNY JISTIČE A CHRÁNIČE S VYPÍNACÍ SCHOPNOSTÍ MIN. 10kA.
PŘED MONTÁŽÍ BUDOU PROVĚŘENY PŘIPOJOVACÍ PODMÍNKY VŠECH ZAŘÍZENÍ
A DLE TOHO BUDE UPRAVENO JIŠTĚNÍ, NAPOJENÍ A OVLÁDÁNÍ VÝVODŮ V ROZVADĚČI.

Sv ..... SVĚTELNÝ VÝVOD
Z ..... ZÁSUVKOVÝ VÝVOD
P ..... PEVNÝ VÝVOD

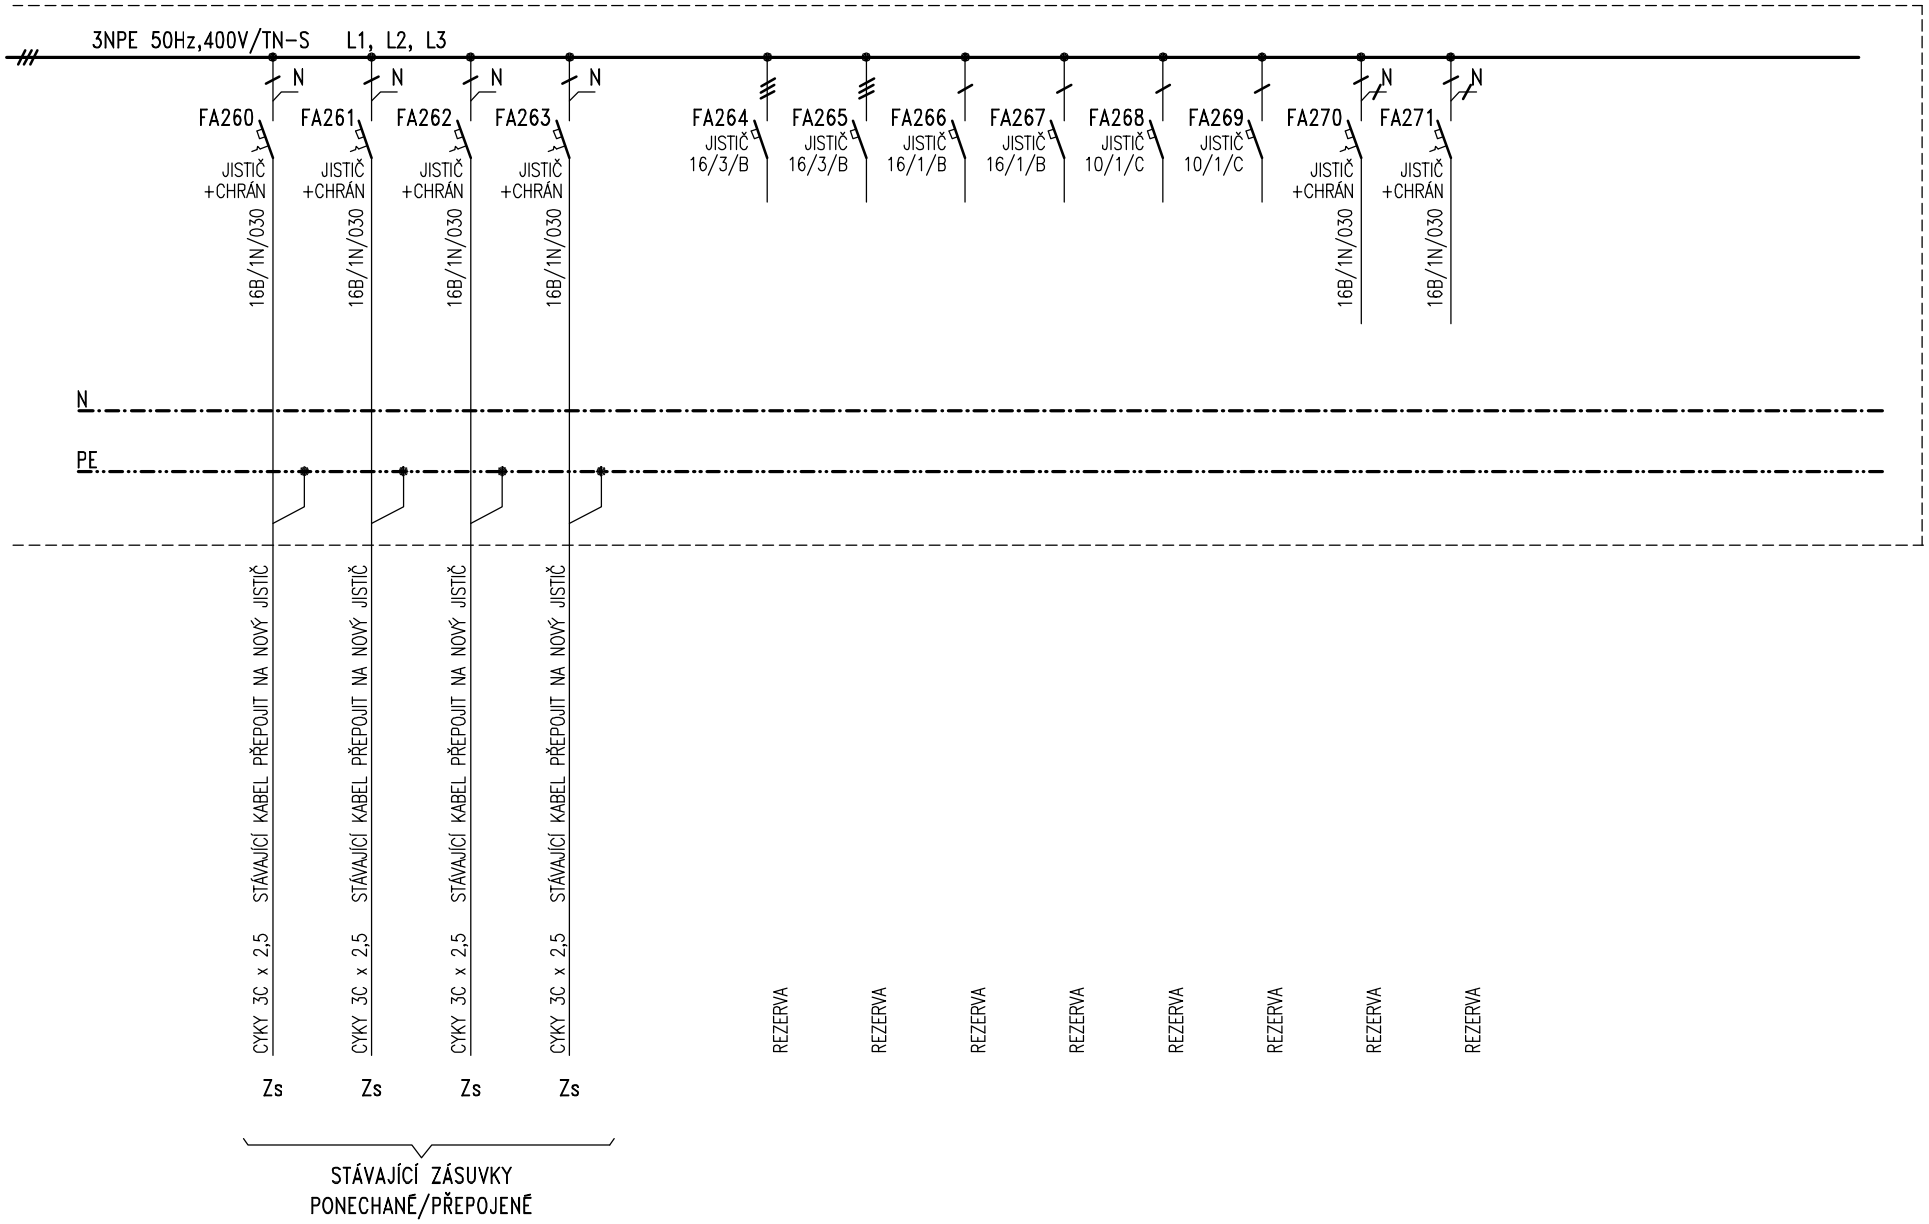

ing.Luděk Široký PROGRES PROJEKT Lipová 608 330 12 Horní Bříza	PROJEKTOVAL	ING. LUDĚK ŠIROKÝ	DATUM	05 / 2021	INVESTOR : NÁRODNÍ ZEMĚDĚLSKÉ MUZEUM, Kostelní 44, Praha 7	AKCE : NÁRODNÍ ZEMĚDĚLSKÉ MUZEUM OBNOVA BUDOVY NZM PRAHA, III. ETAPA	VÝKRES Č. E883/11	INDEX
	ODPOVĚDNÝ PROJ.	ING. LUDĚK ŠIROKÝ	MĚŘÍTKO	–		SOUBOR : D.1.4.5 – SILNOPROUDÁ ELEKTROTECHNIKA		
	SCHVÁLIL	ING. LUDĚK ŠIROKÝ	ZAKÁZKA	E883	MÍSTO STAVBY : KATASTRÁLNÍ ÚZEMÍ PRAHA – HOLEŠOVICE, PARC. ČÍSLO 2119	NÁZEV VÝKRESU : ÚPRAVA ROZVADĚČE R2S2	POČ. LISTŮ: 7	LIST: 7
			STUPEŇ PROJ.	DPS				