OCELOPLASTOVÁ NÁSTĚNNÁ ROZVODNICE - OCELOPLASTOVÁ NÁSTĚNNÁ ROZVODNICE - ROZMĚRY SKŘÍNĚ OVĚŘIT PŘED MONTÁŽÍ A PŘED PROVEDENÍM STAVEBNÍCH ÚPRAV

TYP : 56 MODULŮ

KRYTÍ : IP 43/30
PŘÍVOD : SPODEM
VÝVODY : SPODEM A HOREM

VŠECHNY JISTIČE A CHRÁNIČE S VYPÍNACÍ SCHOPNOSTÍ MIN. 10kA.

PŘED MONTÁŽÍ BUDOU PROVĚŘENY PŘIPOJOVACÍ PODMÍNKY VŠECH ZAŘÍZENÍ
A DLE TOHO BUDE UPRAVENO JIŠTĚNÍ, NAPOJENÍ A OVLÁDÁNÍ VÝVODŮ V ROZVADĚČI.

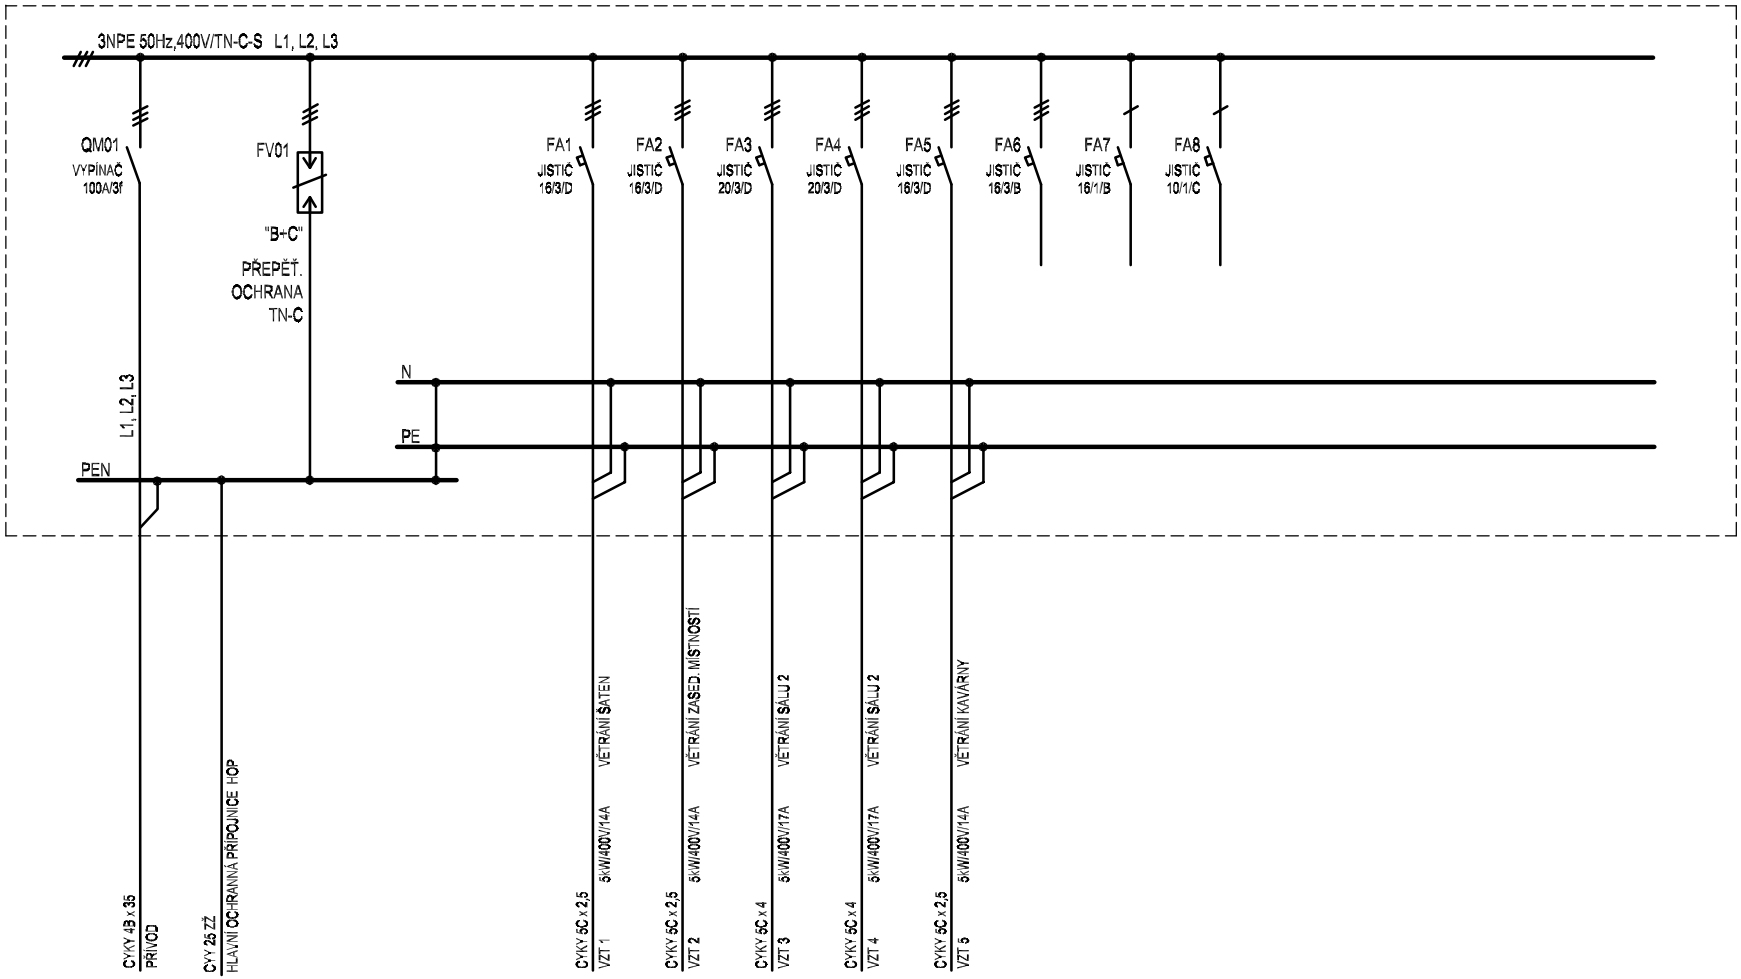

VZDUCHOTECHNIKA 1.PP

ing.Luděk Široký
PROGRES PROJEKT
Lipová 608
330 12 Horní Bříza

PROJEKTOVAL	ING. LUDĚK ŠIROKÝ	DATUM	05 / 2021
ODPOVĚDNÝ PROJ.	ING. LUDĚK ŠIROKÝ	MĚŘÍTKO	-
SCHVÁLIL	ING. LUDĚK ŠIROKÝ	ZAKÁZKA	E883
		STUPEŇ PROJ.	DPS

INVESTOR : NÁRODNÍ ZEMĚDĚLSKÉ MUZEUM, Kostelní 44, Praha 7

MÍSTO STAVBY : KATASTRÁLNÍ ÚZEMÍ PRAHA - HOLEŠOVICE, PARC. ČÍSLO 2119

AKCE : NÁRODNÍ ZEMĚDĚLSKÉ MUZEUM OBNOVA BUDOVY NZM PRAHA, III. ETAPA

SOUBOR : D.1.4.6 - SILNOPROUDÁ ELEKTROTECHNIKA

NÁZEV VÝKRESU : ROZVADĚČ R01

VÝKRES Č. E883/12

INDEX

POČ. LISTŮ: 1 | LIST: 1