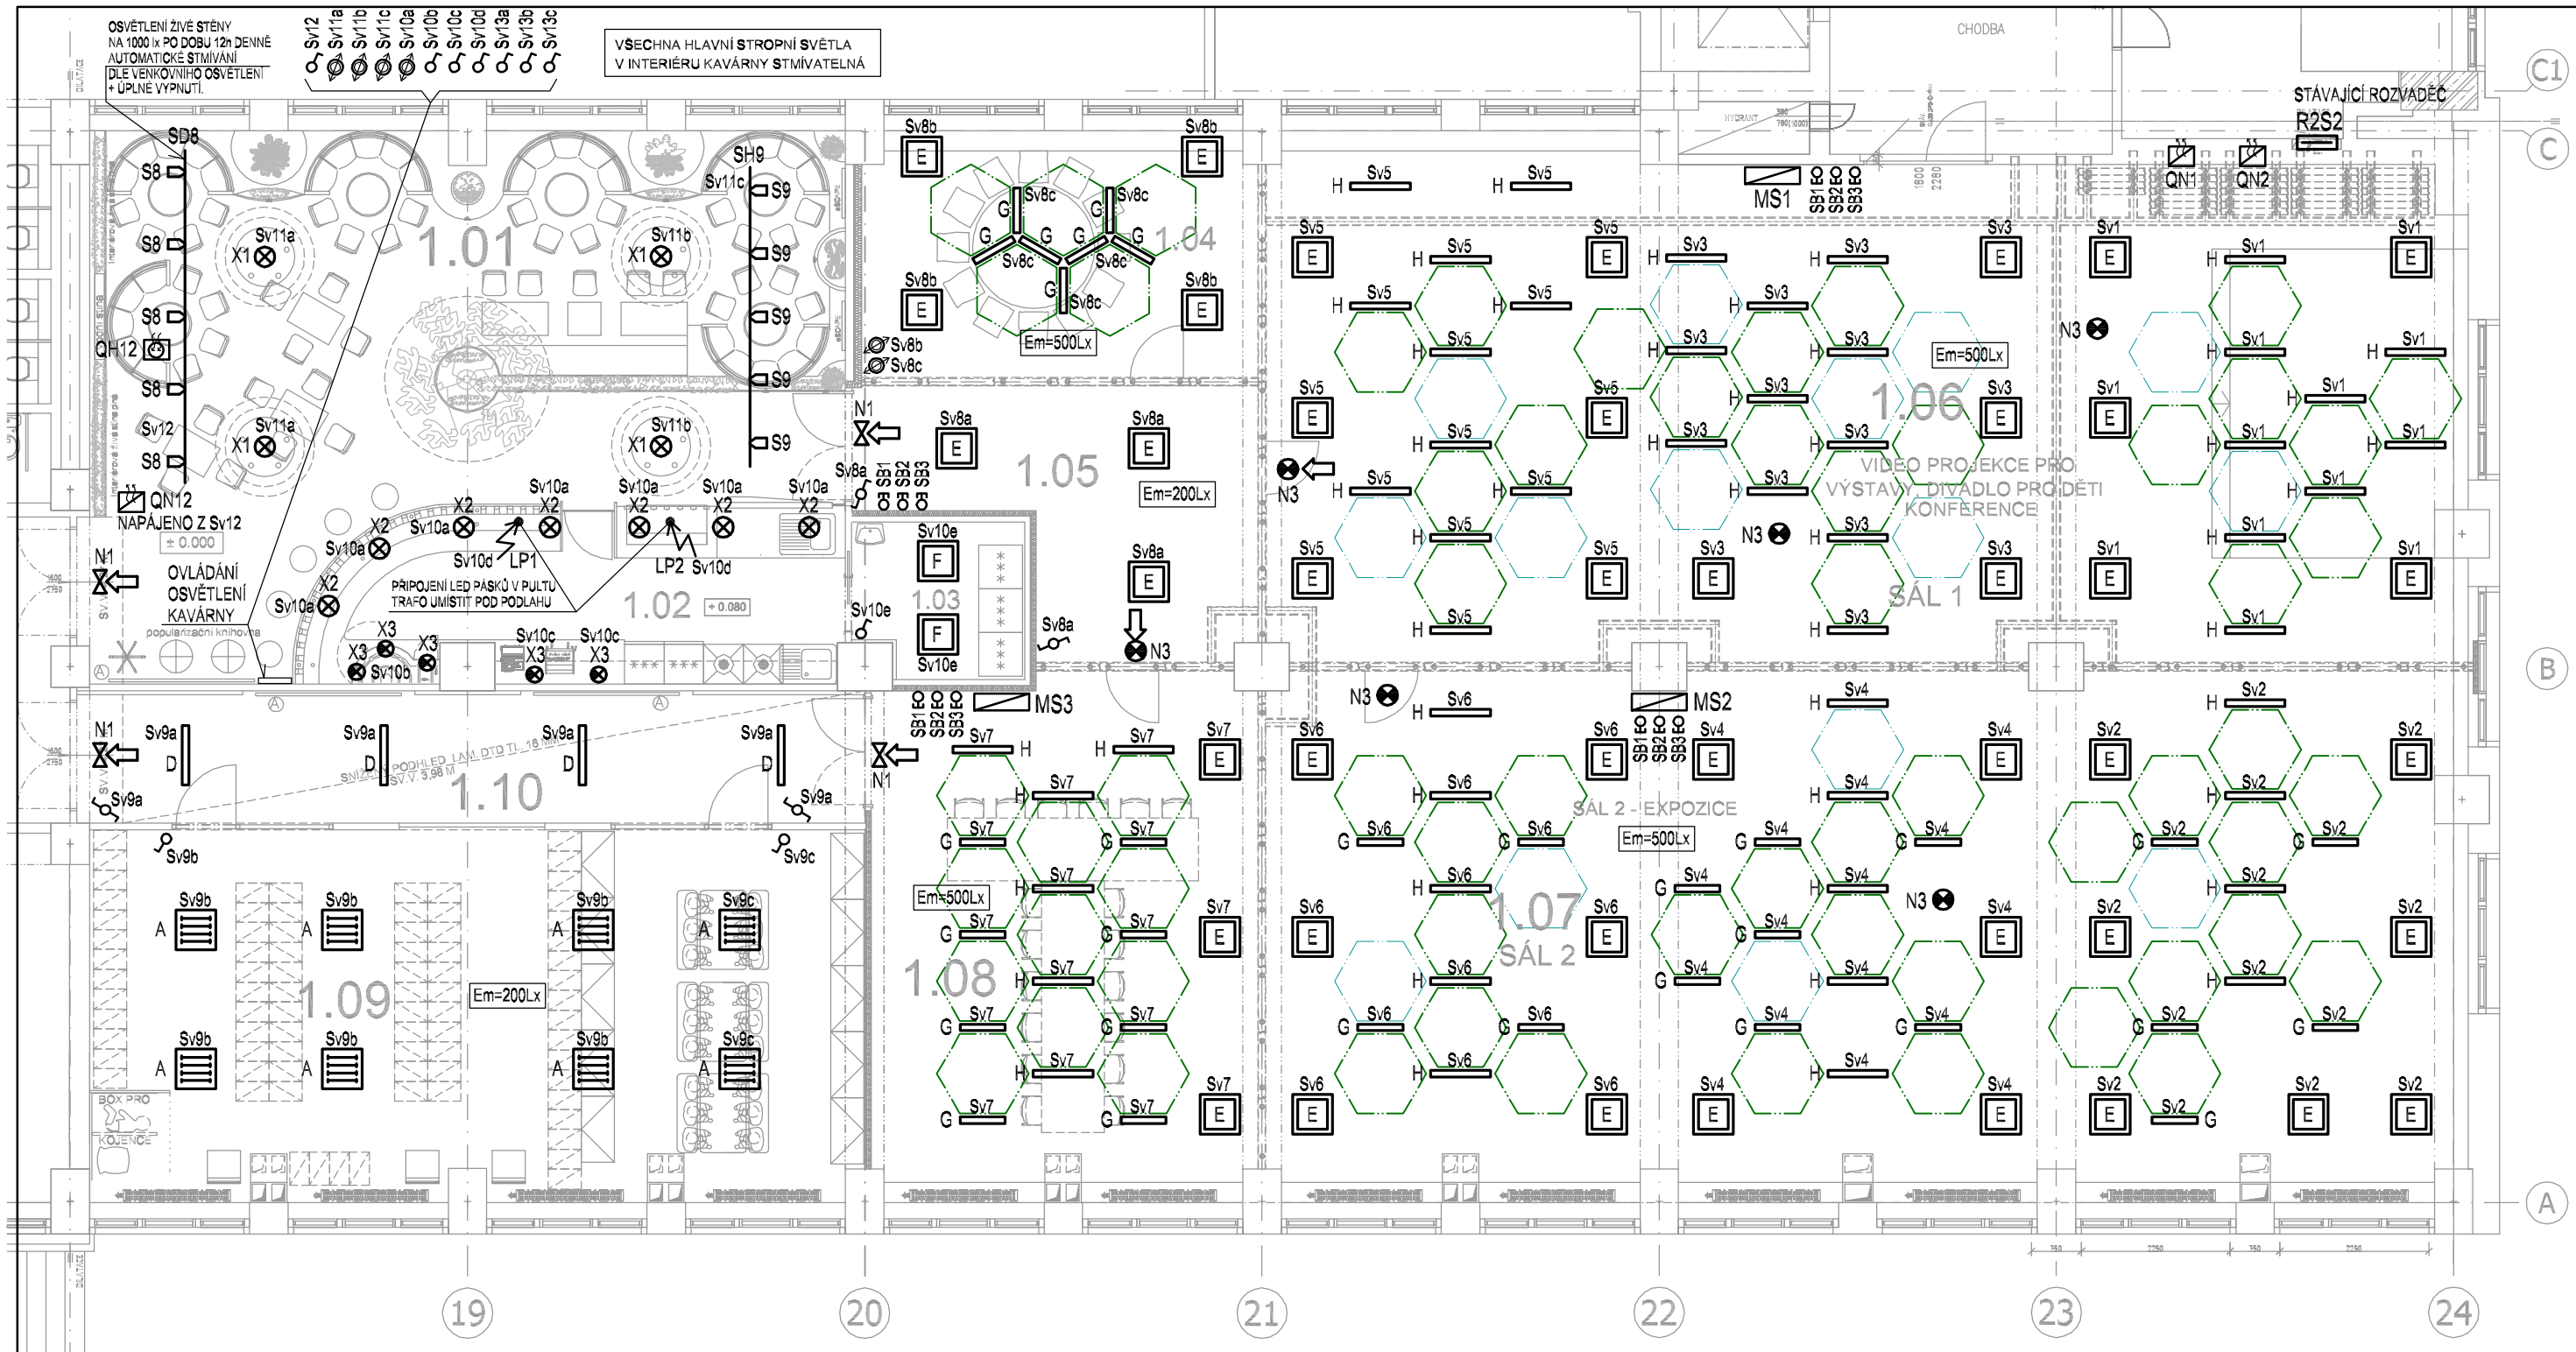


Při montáži bude provedena koordinace rozvodů elektroinstalace a svítidel s rozvody vzduchotechniky!

Hlavní kabelové trasy jsou vedené nad podhledy a jsou zakreslené na výkrese E883/6.

Kompletní legenda přístrojů je uvedena na výkrese E883/10.

Svítidla v sálech 1.06, 1.07 a 1.08 budou v provedení pro DALI ovládání.
Svítidla budou ovládána z ovládacích skříněk (ovládacích panelů) MS1, MS2 a MS3.
Na ovládacích panelech budou přednastaveno několik světelných scén, dle požadavků investora.
Kromě toho je možné na ovládacích panelech dodatečně nastavit libovolnou scénu osvětlení a provádět změny.
Tlačítky SB se rozsvítí vybrané omezené množství svítidel v příslušném sále pro účely obchůzky, úklidu atd.
SB1 = pochůzkové osvětlení v sále 1.06.
SB2 = pochůzkové osvětlení v sále 1.07.
SB3 = pochůzkové osvětlení v sále 1.08.

PROVEDE SE VZÁJEMNÉ PROPOJENÍ NAPÁJEČŮ DALI LINEK QN1 A QN2 A OVLÁDACÍCH PANELŮ MS1, MS2 a MS3.
ZPŮSOB PROPOJENÍ SE PROVEDE DLE POŽADAVKŮ VÝROBCE DODANÉHO ZAŘÍZENÍ.

| GENERÁLNÍ PROJEKTANT | VYPRACOVAL | ODPOVĚDNÝ PROJEKTANT | HLAVNÍ PROJEKTANT |
|---|---|---|---|
| ARCH TECH ING. KAREL SEHYL ARCHITEKTONICKO STAVEBNÍ PROJEKTY | ING. L. ŠIROKÝ | ING. L. ŠIROKÝ | ING. L. ŠIROKÝ |
| | | | |

| | |
|---|---|
| INVESTOR | NÁRODNÍ ZEMĚDĚLSKÉ MUZEUM, Kostelní 44, Praha 7 |
| MÍSTO STAVBY | KATASTRÁLNÍ ÚZEMÍ PRAHA - HOLEŠOVICE, PARC. ČÍSLO 2119 |
| NÁZEV AKCE | NÁRODNÍ ZEMĚDĚLSKÉ MUZEUM<br>OBNOVA BUDOVY NZM PRAHA, III. ETAPA<br>KATASTRÁLNÍ ÚZEMÍ PRAHA - HOLEŠOVICE, PARC. ČÍSLO 2119 |
| SOUBOR | D.1.4.5 - SILNOPROUDÁ ELEKTROTECHNIKA<br>D.1.4.6 - SLABOPROUD |
| OBSAH | POLOHOPIS - 1.NP - HLAVNÍ OSVĚTLENÍ |


Ing. Luděk Široký
PROGRES PROJEKT
Lipová 608, 330 12 Horní Bříza
Tel.: 377 321 920, 603 995363


| | |
|---|---|
| DATUM | 05/2021 |
| STUPEŇ | DPS |
| MĚŘÍTKO | 1:100 |
| ČÍSLO VÝKRESU | E883/7 |
| INDEX | |
| POČET LISTŮ | 1 |
| ČÍSLO LISTU | 1 |