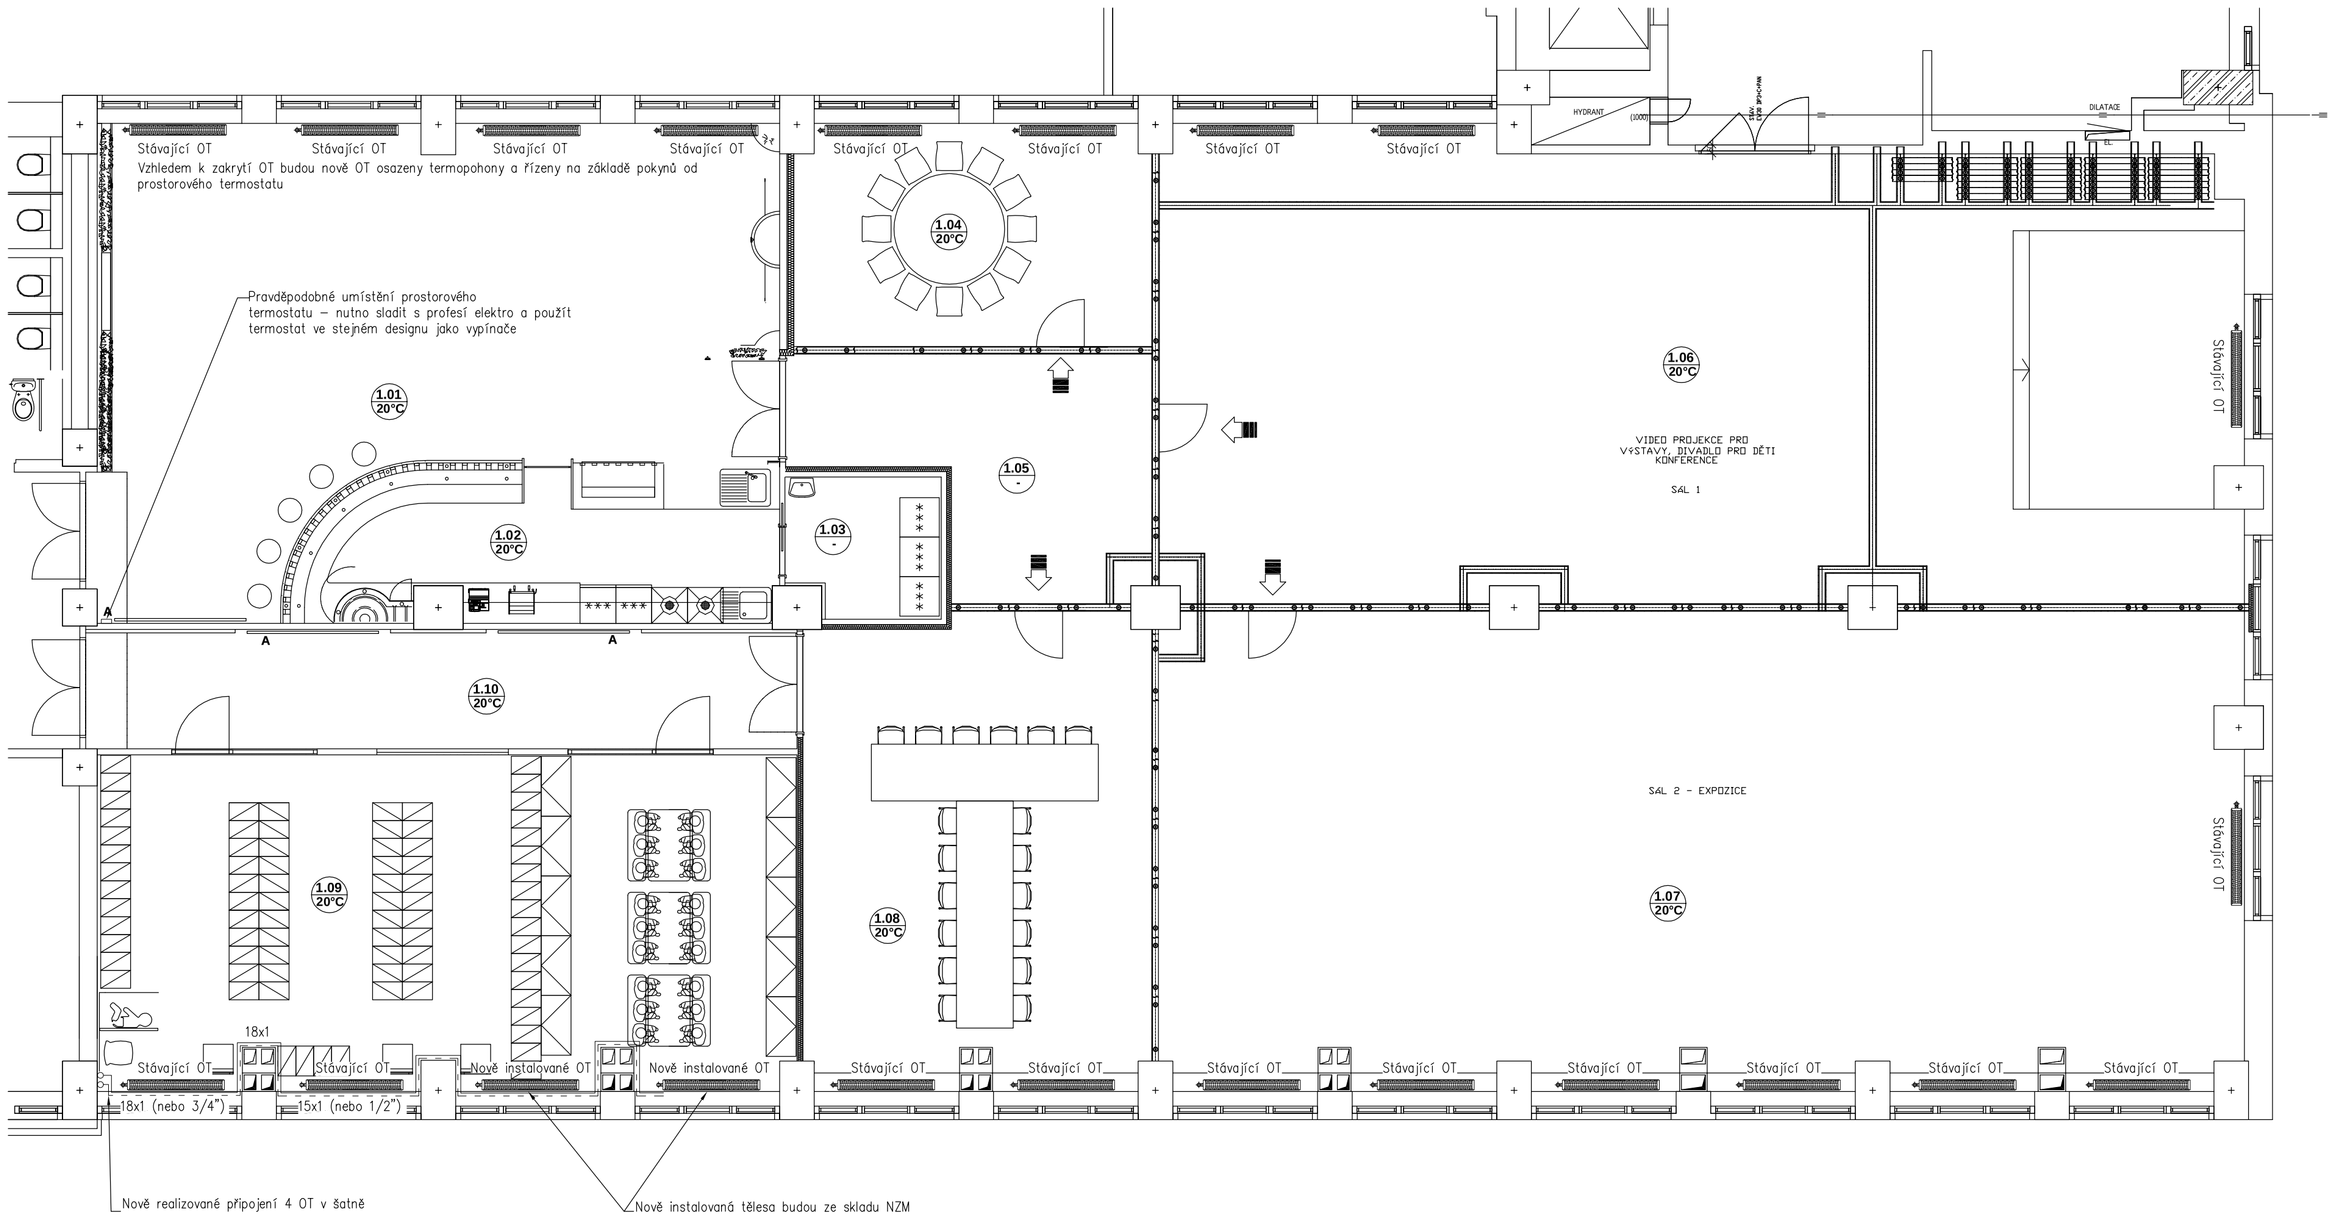

Konečná pozice těchto 12 otopných těles na této fasádě bude záviset na provedení VZT ve "falešných" sloupech. Je možné že bude nutný posun potrubí a těles tak, aby nebyly s VZT v kolizi.
Tomu odpovídá položka "Posun otopných těles" ve výkazu výměr.

OT otopné těleso

PŘEDEPSANÉ ZKOUŠKY

DLE ČSN 060210, EN, ENERGETICKÉHO ZÁKONA 458/2000 A PŘÍSLUŠNÝCH VYHLÁŠEK
PŘED ZKOUŠKAMI BUDE SOUSTAVA PROPLÁCHNUTA DLE ČSN 060210 – SOUČÁSTÍ MONTÁŽE!!! – PROVÉST ZÁPIS

ZKOUŠKA ZABEZPEČOVACÍHO ZAŘÍZENÍ DLE ČSN 060830 (POJISTNÉHO VENTILU)
ZKOUŠKA TĚSNOSTI DLE ČSN 06 0310 (TLAKOVÁ ZKOUŠKA)
ZKOUŠKA DILATAČNÍ DLE ČSN 060310
PROVOZNÍ ZKOUŠKA (ZKOUŠKA PŘED PŘEDÁNÍM)
ZKOUŠKY BUDOU SKUTEČNĚ PROVEDENY A BUDE O NICH SEPSÁN PROTOKOL

Tabulka místností

Číslo	Jméno	Plocha [m²]	Obvod [m]	Podlaha	Stěny	Strop	Sokl	Poznámka
1.01	KAFETERIE	72,77	39,7	KAUČUKOVÉ LINOLEM	OMÍTKA VÁPENNÁ ŠTUKOVÁ, STĚRKA, TAPETY, SDK+AQUA PANEL	SDK, AKUST. OBKLAD	SYST. SDKL-S,SA,SI V. 100 MM	ZÁP. A VÝCH. STĚNA S DESKAMI AQUA PANEL TL. 12,5 MM
1.02	BAR	20,41	22,33	KAUČUKOVÉ LINOLEM ČTVERCE REMOVABLE FLOOR	OMÍTKA VÁPENNÁ ŠTUKOVÁ, STĚRKA, TAPETA	ZDOBNÝ – VIZ VIZUALIZACE	SYST. SDKL-S,SA V. 100 MM	
1.03	SKLAD	5,88	9,99	KAUČUKOVÉ LINOLEM	SDK + OMÝV. NÁTĚR	SDK	SYST. SDKL-S,SA,SI V. 100 MM+NÁTĚR OMÝV. 2 M	
1.04	JEDNACÍ MÍSTNOST 1	23,1	19,97	VLÝSKY DB	MALBA, MOBILNÍ PŘÍČKA	SDK, AKUST. OBKLAD	DŘEVĚNÁ LIŠTA	
1.05	PŘEDSÁLÍ	19,96	20,99	VLÝSKY DB	MALBA, MOBILNÍ PŘÍČKA	SDK, AKUST. OBKLAD	DŘEVĚNÁ LIŠTA	
1.06	SÁL 1	139,54	55,12	VLÝSKY DB	MALBA, MOBILNÍ PŘÍČKA	SDK, AKUST. OBKLAD	DŘEVĚNÁ LIŠTA	
1.07	SÁL 2	145,45	57,16	VLÝSKY DB	MALBA, MOBILNÍ PŘÍČKA	SDK, AKUST. OBKLAD	DŘEVĚNÁ LIŠTA	
1.08	JEDNACÍ MÍSTNOST 2	46,49	28	VLÝSKY DB	SDK, MALBA, MOBILNÍ PŘÍČKA	SDK, AKUST. OBKLAD	DŘEVĚNÁ LIŠTA	
1.09	ŠATNA PRO NÁVŠTĚVNÍKY MUZEA	64,81	38,78	KAUČUKOVÉ LINOLEM	SDK, MALBA, OBKLAD LAM. DESKAMI	SDK, AKUST. OBKLAD, OBKLAD LAM. DESKAMI	SYST. SDKL-S,SA,SI V. 100 MM	
1.10	CHODBA	23,8	27,8	KAUČUKOVÉ LINOLEM	SDK, MALBA, OBKLAD LAM. DESKAMI	SDK, AKUST. OBKLAD, OBKLAD LAM. DESKAMI	SYST. SDKL-S,SA,SI V. 100 MM	

Celková plocha [m²] 562,21

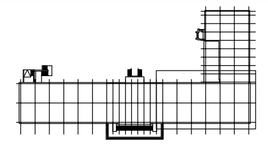

NÁRODNÍ ZEMĚDĚLSKÉ MUZEUM
REKONSTRUKCE MULTIFUNKČNÍHO SÁLU
V BUDOVĚ NZM PRAHA

KATASTRÁLNÍ ÚZEMÍ PRAHA - HOLEŠOVICE, PARCELNÍ ČÍSLO 2119

INVESTOR	ARCHITEKTURA & DESIGN	GENERÁLNÍ PROJEKTANT
NÁRODNÍ ZEMĚDĚLSKÉ MUZEUM Kostelní 44 Praha 7	ING. KAREL SEVRL AUTORIZOVANÝ INŽENÝR PRO POZEMNÍ STAVBY AUTORIZOVANÉ OSOBY ČKAIT Č. 0700	ING. KAREL SEVRL AUTORIZOVANÝ INŽENÝR PRO POZEMNÍ STAVBY AUTORIZOVANÉ OSOBY ČKAIT Č. 0700

ZPRACOVATEL ČÁSTI PROJEKTU

Ing. Bořivoj Šourek Dolní Kamenice 6 273 24 Chvatěruby IČ: 68118627	VYPRACOVAL:	ODP. PROJEKTANT	HIP
	Ing. B. Šourek	Ing. Jan Schwarzer	–

ČÁST PROJEKTU			ČÍSLO PARE
D.1.4.4.a	TECHNIKA PROSTŘEDÍ STAVEB ZAŘÍZENÍ PRO VYTÁPĚNÍ STAVEB		
OBJEKT Půdorys I.N.P. otopná soustava	STUPEŇ S.P.S.	DATUM 03/2021	
	MĚŘÍTKO 1:50	FORMÁT A0	ČÍSLO VÝKRESU D.1.4.4 01