


RELEOVÁ JEDNOTKA
FOXTRON PER610
DODÁVKA AV TECHNIKY
VELIKOST 8MOD

VŠECHNY JISTIČE A CHRÁNIČE S VYPINACÍ SCHOPNOSTÍ MIN. 10kA, PŘED MONTÁŽÍ BUDOU PROVĚŘENY PŘIPOJOVACÍ PODMINKY VŠECH ZAŘÍZENÍ A DLE TOHO BUDE UPRÁVĚNO JISTĚNÍ, NÁPOJENÍ A OVLÁDÁNÍ VÝVODŮ V R

RELEOVÁ JEDNOTKA
FOXTON PER610
DODÁVKA AV TECHNIKY
VELIKOST 8MOD

FOAIRKON PEROTU
DODÁVKA AV TECHNIKY
VELIKOST 8MOD

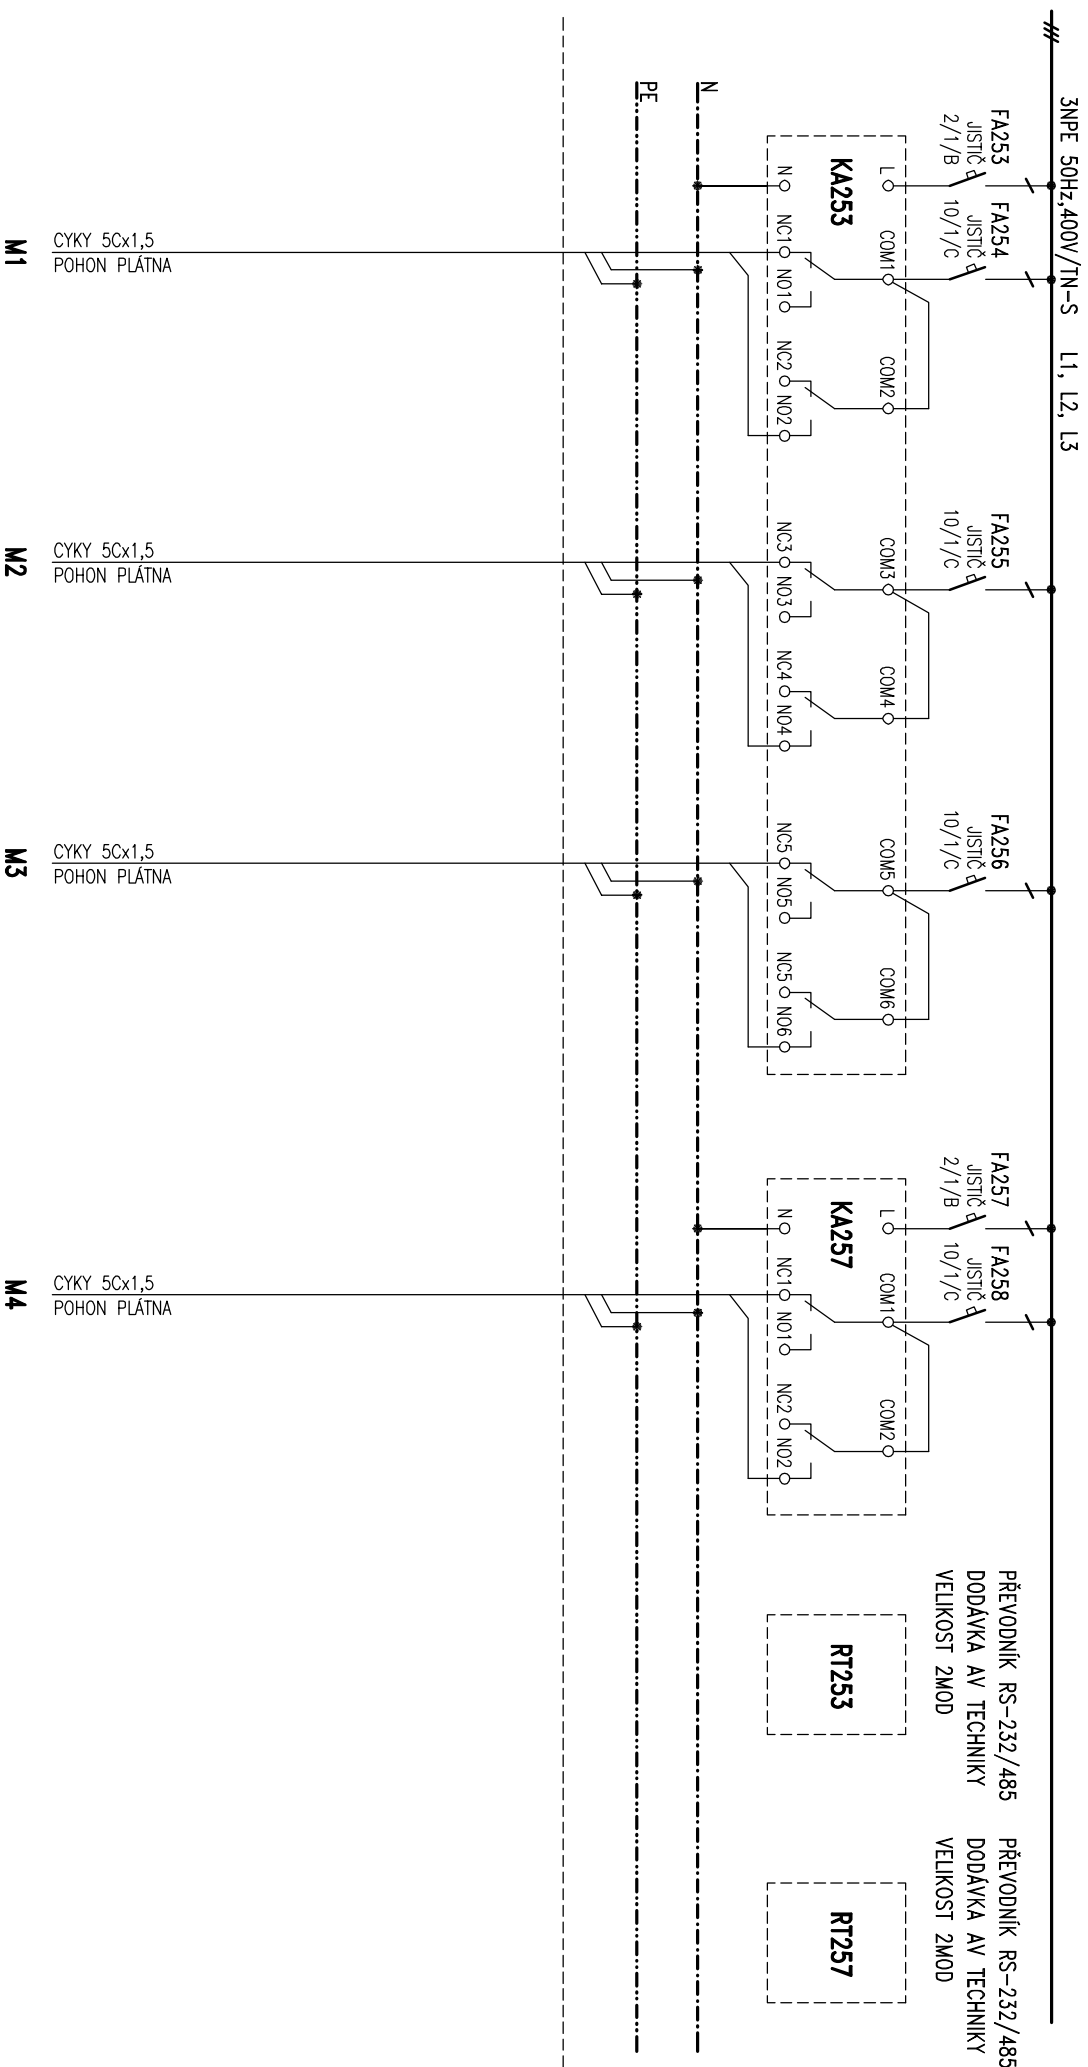

ing.Luděk Štrouf	PROJEKTOVAL	ING. LUDĚK ŠIROKÝ	05 / 2021	INVESTOR : NÁRODNÍ ZEMĚDĚLSKÉ MUZEUM, Košatík 44, Praha 7	AKCE : NÁRODNÍ ZEMĚDĚLSKÉ MUZEUM OBNOVA BUDOVY NÁM. PRAHA, III. ETAPA	VÝKRES Č.	INDEX	
ARCHIVS PROJEKT Lipová 608 350 12 Horní Brtva	OPROJEKTOVAL PROU.	ING. LUDĚK ŠIROKÝ	MĚŘITKO	MÍSTO STAVBY : KALISYTRÁNÍ OZEK PRAHA – HOLEŠOVICE PARC. ČÍSLO 2119	SOUBOR : D.1.45 – SILNOPROUDÁ ELEKTROTECHNIKA	E883/11		
	SCHVÁLIL	ING. LUDĚK ŠIROKÝ	ZAKAZKA					E883
		STUPEŇ PROJ.	DPS					MÁZEJ VÝKRESU : OPRAVA ROZVADĚČE RS2