


PROVEDE SE DOPLNĚNÍ UVEDENÝCH VÝVODŮ DO STÁVAJÍCÍHO ROZVADĚČE.  
RUŠENÉ VÝVODY A PŘÍSTROJE SE DEMONTUJÍ.

VŠECHNY JISTIČE A CHRÁNIČE S VYPÍNAČÍ SCHOPNOSTÍ MIN. 10kA.  
PŘED MONTÁŽÍ BUDOU PROVĚŘENY PŘIPOJOVACÍ PODMINKY VŠECH ZAŘÍZENÍ  
A DLE TOHO BUDE UPRAVENO JIŠTĚNÍ, NÁPOJENÍ A OVLÁDÁNÍ VÝVODŮ V ROZVADĚČI.

Sv ..... SVĚTELNÝ VÝVOD  
Z ..... ZÁSUVKOVÝ VÝVOD  
P ..... PEVNÝ VÝVOD

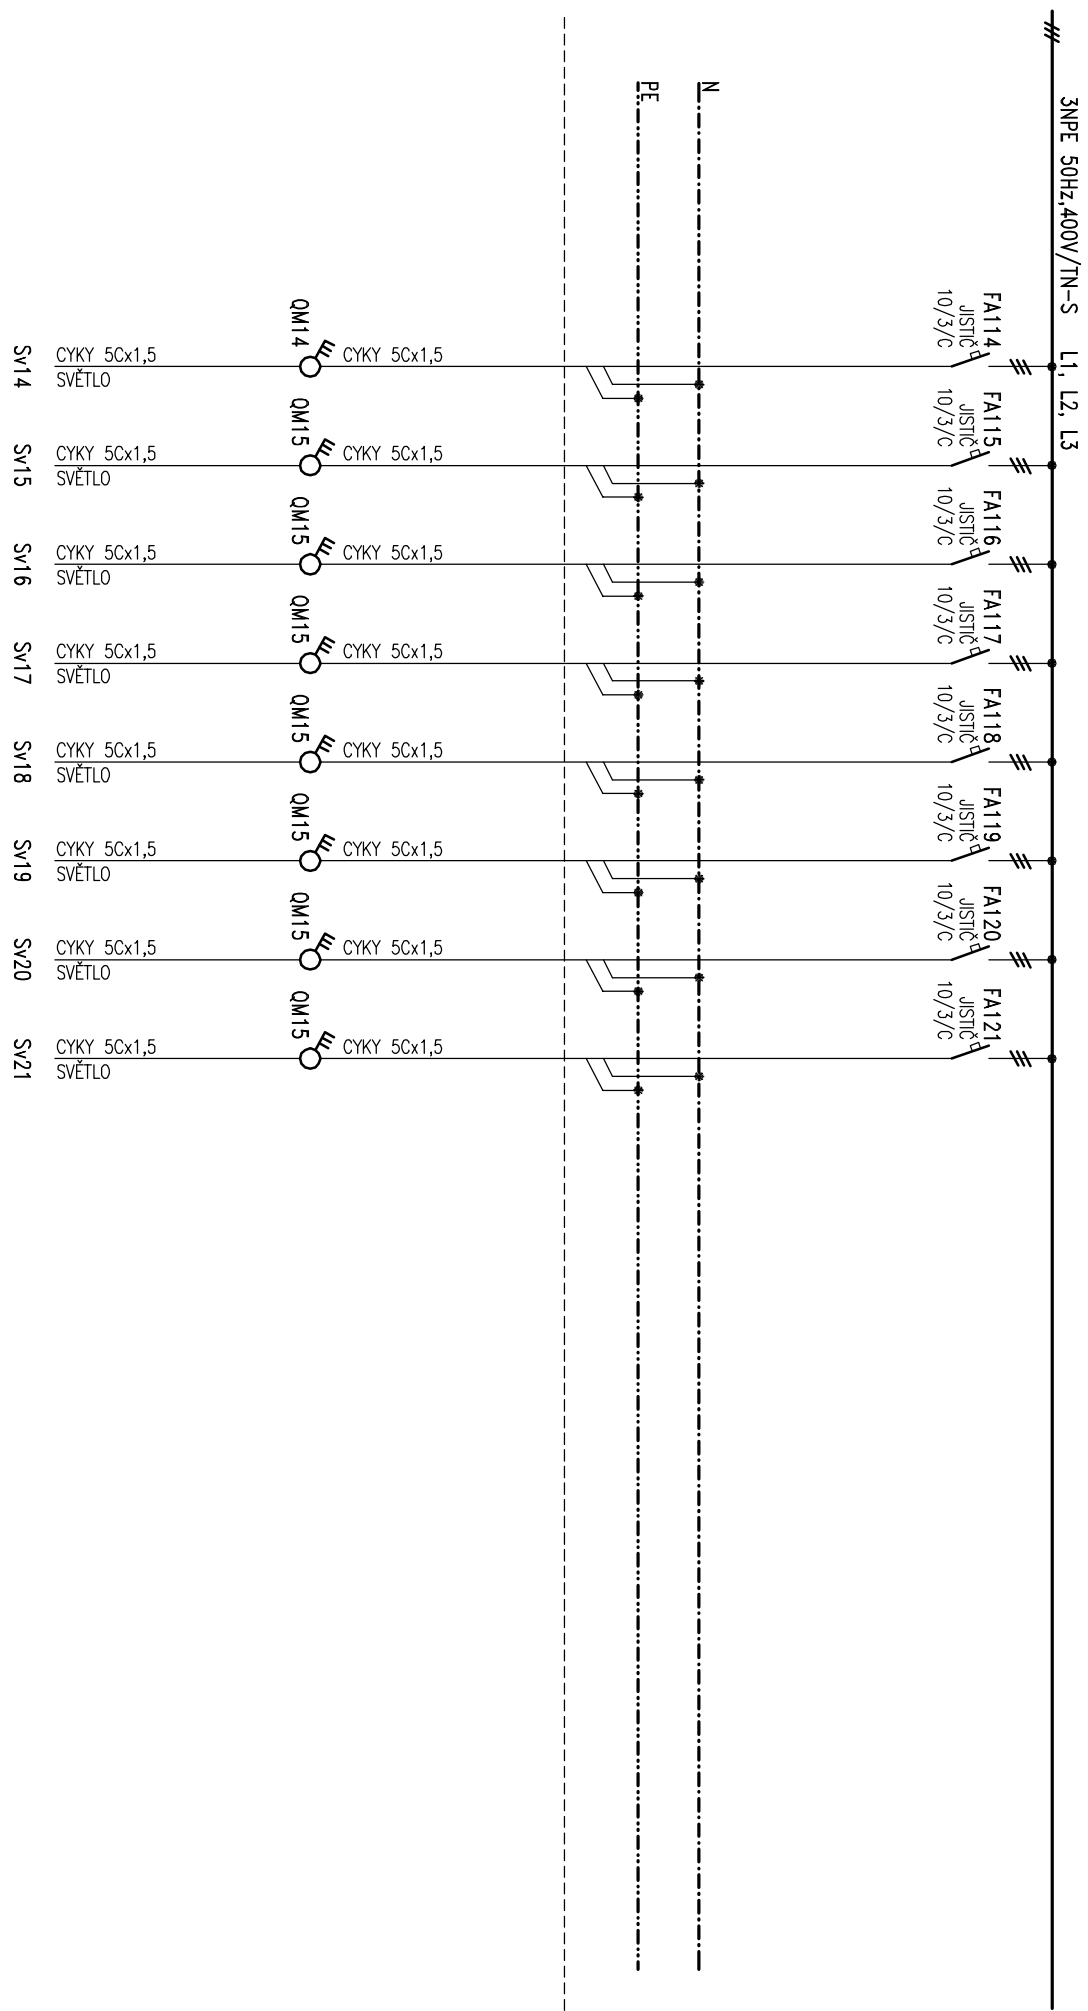

NASVĚTLENÍ EXPONÁTŮ VE VÝSTAVNÍCH SÁLECH  
SPÍNÁNO RUČNĚ SPÍNAČÍ OM.  
KAŽDÉ SVÍTIDLO INDIVIDUÁLNĚ STIMVATELNĚ.

Ing.Luděk Široký <b>PROJEKT PROJEKT</b> Lipové 608 330 12 Horní Brza		PROJEKTOVAL	ING. LUDĚK ŠIROKÝ	DATUM	05 / 2021	INVESTOR : NÁRODNÍ ZEMĚDĚLSKÉ MUZEUM, Kostelní 44, Praha 7	AKCE : NÁRODNÍ ZEMĚDĚLSKÉ MUZEUM, OBNOVA BUDOVY NZM PRAHA, III. ETAPA	VÝKRES Č.	E883/11	INDEX
		DOPROVEDNÝ PROJEKT	ING. LUDĚK ŠIROKÝ	MĚŘÍTKO	—	MÍSTO STAVBY : KATASTRÁLNÍ ÚZEMÍ PRAHA – HOLEŠOVICE, PARC. OŠLO 2119	SOUBOR : D.1.4.5 – SILNOPROUDÁ ELEKTROTECHNIKA	Poč. listů: 7	List: 2	
		SCHVÁLIL	ING. LUDĚK ŠIROKÝ	ZAKÁZKA	E883					
				STUPEŇ PROJ.	DPS					