


DETAIL B

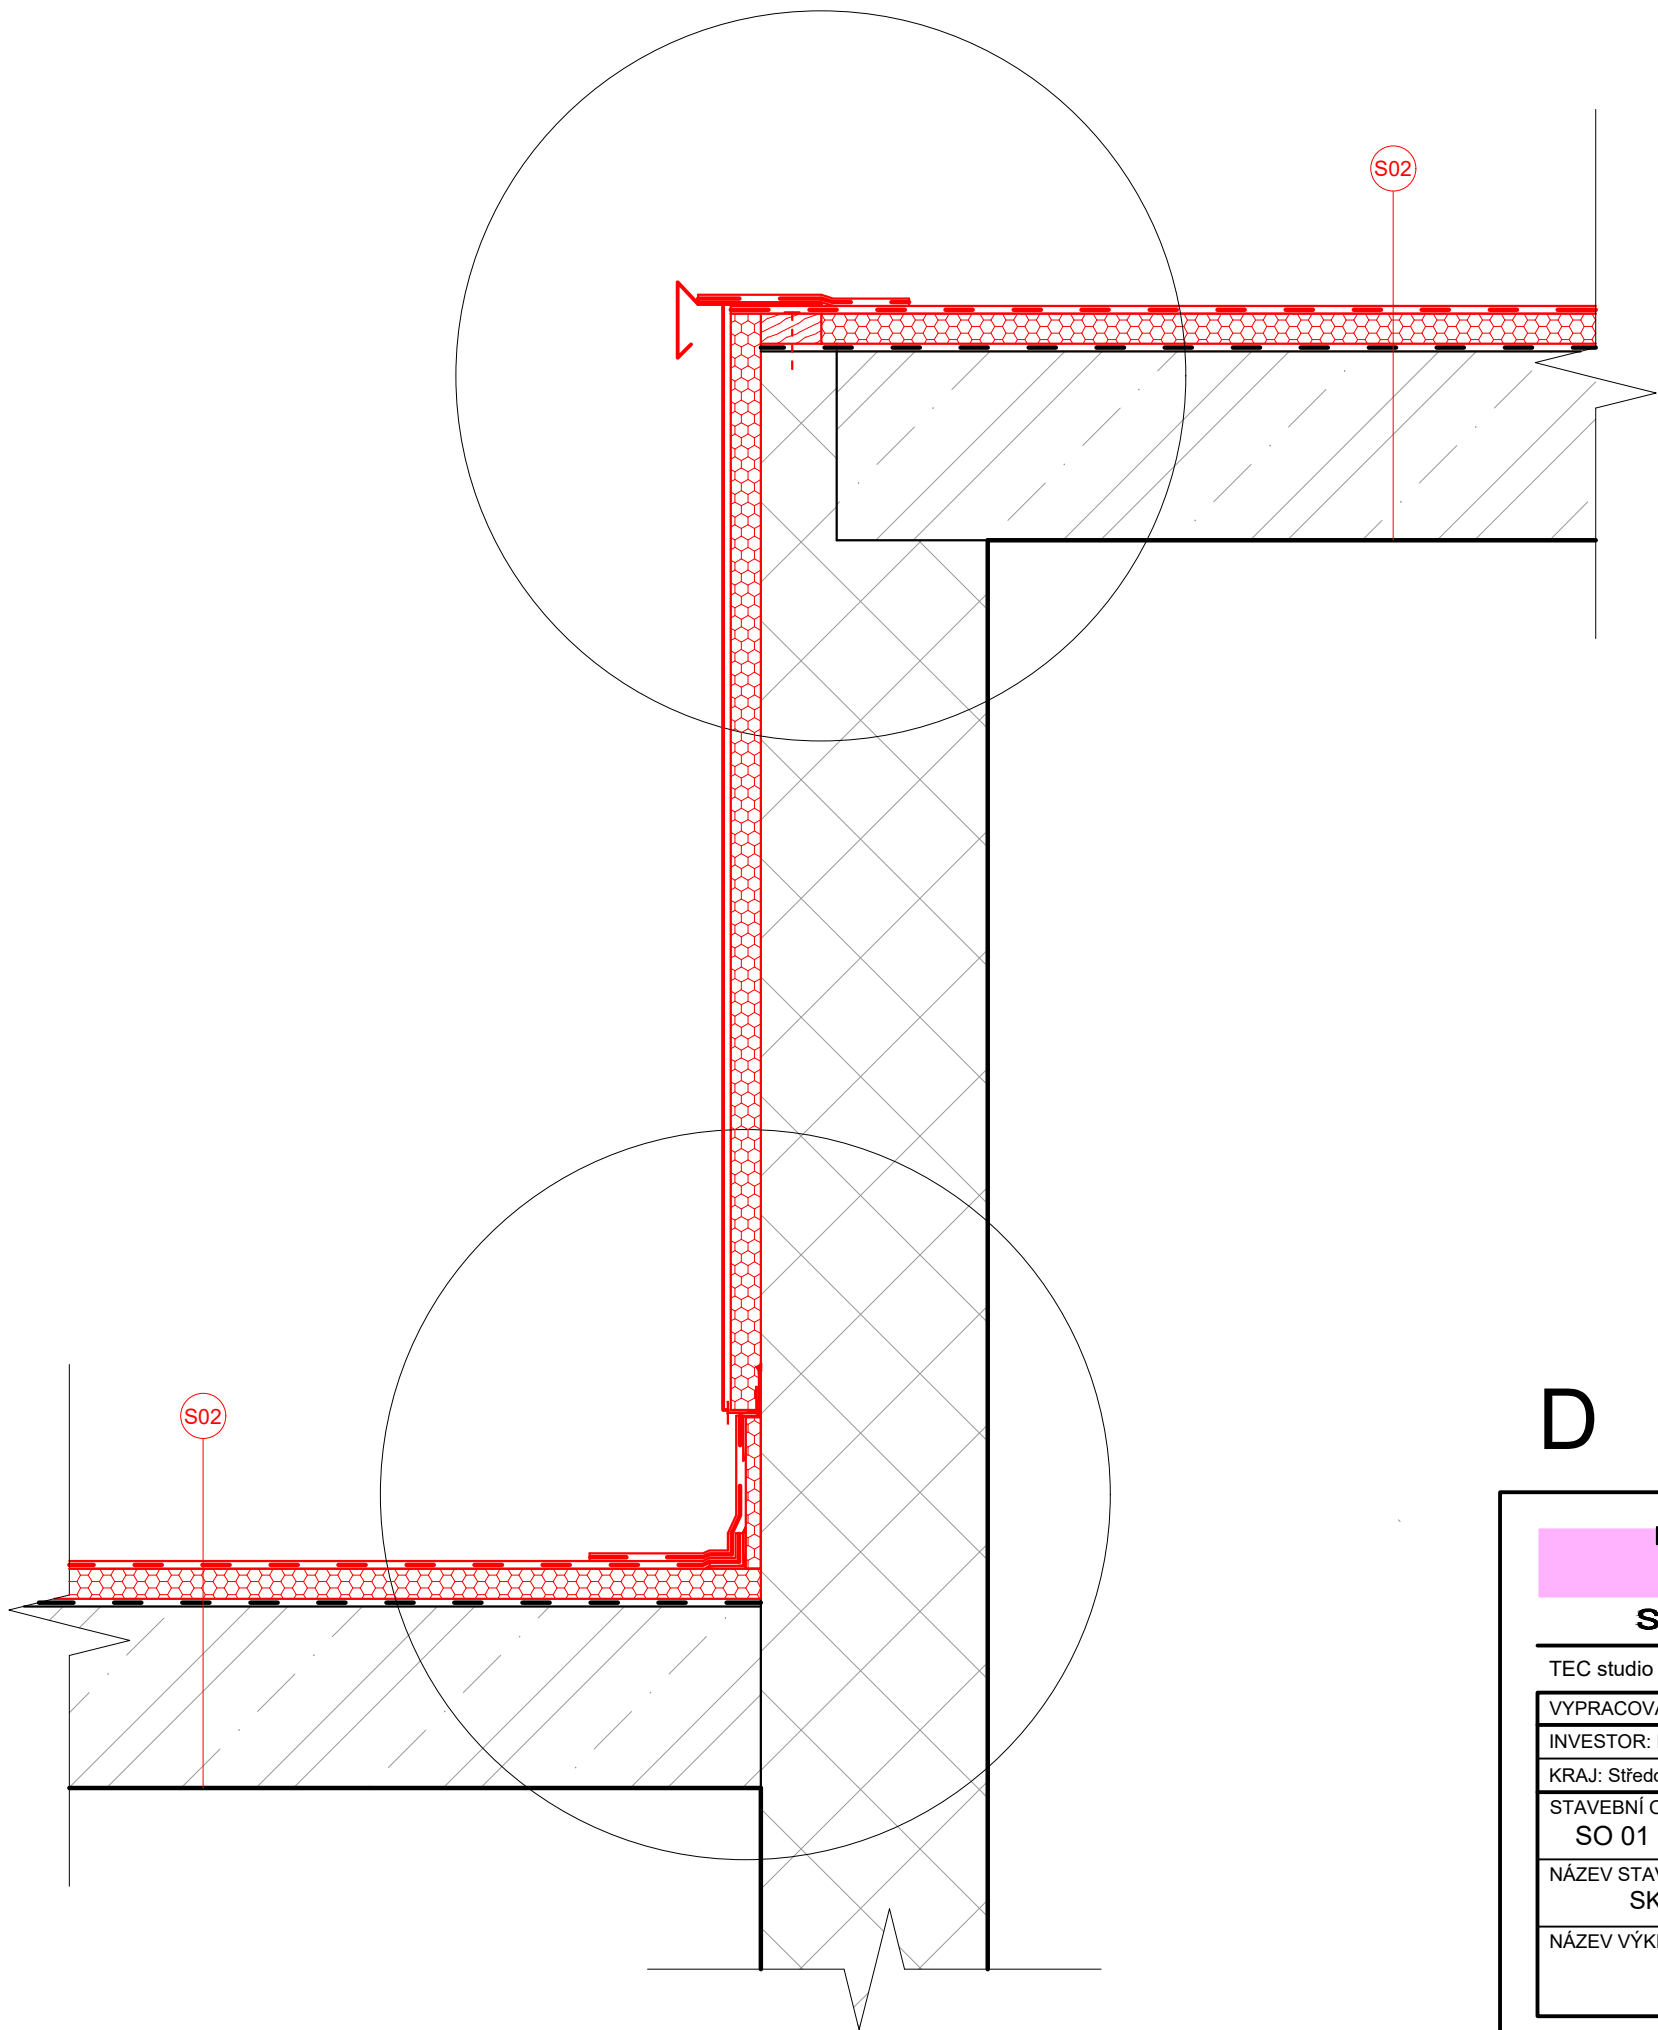

SKLADBY KONSTRUKCÍ

- S02
  - HYDROIZOLAČNÍ PVC-P FOLIE, NAPŘ. DEKPLAN 76, MECHANICKY KOTVENÁ 1,5 mm
  - SEPARAČNÍ TEXTILIE, NAPŘ. FILTEK V
  - TEPELNÁ IZOLACE EPS 150 40 mm
  - GUMOASFALTOVÝ NÁTĚR PEBIT + SA10 + REFLEXOL
  - ŽB STŘEŠNÍ PANELE

- T01
  - SILIKONSILIKÁTOVÁ OMÍTKA, NAPŘ. WEBERPAS EXTRACLEAN ACTIVE 2 mm
  - PENETRAČNÍ NÁTĚR, NAPŘ. WEBERPAS UNI
  - CEMENTOVÁ HMOTA PRO LEPENÍ 3 - 6 mm
    - + ARMOVACÍ TKANINA - PERLINKA
  - TEPELNÁ IZOLACE EPS F 40 mm
  - CEMENTOVÁ HMOTA PRO LEPENÍ 30 mm
  - STÁVAJÍCÍ ZDIVO

D



DPS

TEC studio s.r.o., 17. listopadu 233, 530 02 Pardubice, IČ: 08590338, www.tecstudio.cz, tel.: 777 736 633, email: info@tecstudio.cz

VYPRACOVAL: Bc. Vít Kekula	KONTROLOVAL: Ing. Petr Musílek	ZODPOVĚDNÝ PROJEKTANT: Ing. Petr Musílek	
INVESTOR: Povodí Labe, Hradec Králové, Víta Nejedlého 951		DATUM:	08/2021
KRAJ: Středočeský	OBEC: Týnec nad Labem	FORMÁT:	4x A4
STAVEBNÍ OBJEKT: SO 01		MĚŘÍTKO:	1:10
NÁZEV STAVBY: SKLAD TÝNEC NAD LABEM, OPRAVA STŘECHY (133210032)		STUPEŇ:	DPS
NÁZEV VÝKRESU:		ČÍSLO ZAKÁZKY:	1137-21
DETAIL B		ČÍSLO SOUPRAVY:	ČÍSLO VÝKRESU: D.1.4.2