
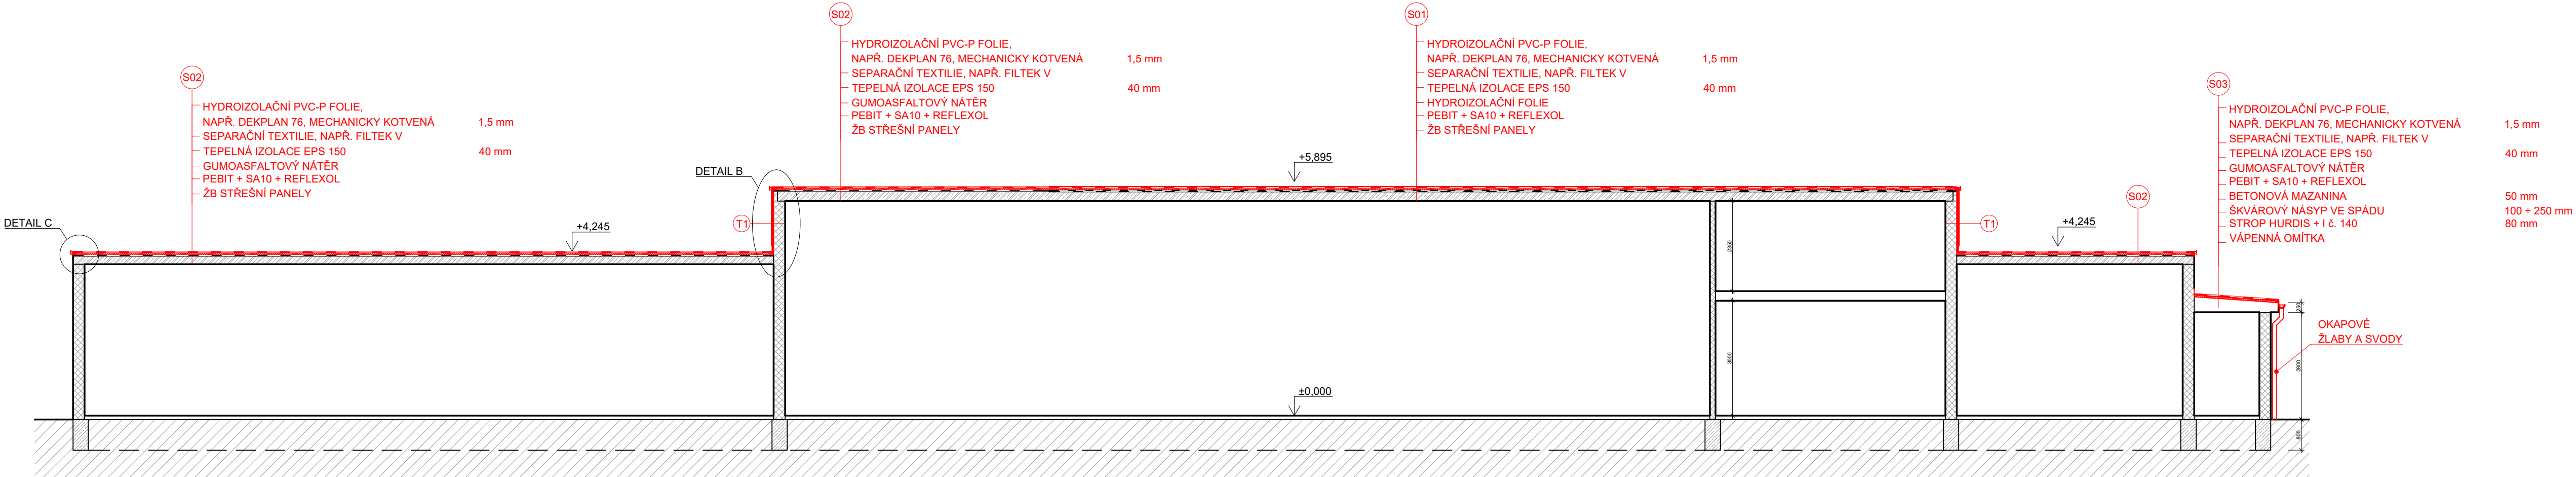


ŘEZ - OPRAVENÉ KONSTRUKCE

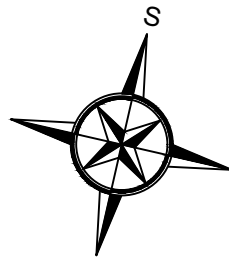

LEGENDA MATERIÁLŮ

- STÁVAJÍCÍ ZDIVO
- BETON PROSTÝ
- ŽELEZOBETONOVÉ STROPNÍ PANELY
- TEPELNÁ IZOLACE EPS 150 tl. 40 mm
- OPRAVENÉ KONSTRUKCE

SKLADBY KONSTRUKCÍ

- T01
 - SILIKONSILIKÁTOVÁ OMÍTKA, NAPŘ. WEBERPAS EXTRACLEAN ACTIVE (2 mm)
 - PENETRAČNÍ NÁTĚR, NAPŘ. WEBERPAS UNI (3 - 6 mm)
 - CEMENTOVÁ HMOTA PRO LEPENÍ + ARMOVACÍ TKANINA - PERLINKA (40 mm)
 - TEPELNÁ IZOLACE EPS 70 F (30 mm)
 - CEMENTOVÁ HMOTA PRO LEPENÍ STÁVAJÍCÍ ZDIVO
- S01
 - HYDROIZOLAČNÍ PVC-P FOLIE, NAPŘ. DEKPLAN 76, MECHANICKY KOTVENÁ (1,5 mm)
 - SEPARAČNÍ TEXTILIE, NAPŘ. FILTEK V (40 mm)
 - TEPELNÁ IZOLACE EPS 150 (40 mm)
 - GUMOASFALTOVÝ NÁTĚR (PEBIT + SA10 + REFLEXOL)
 - ŽB STŘEŠNÍ PANELY
- S02
 - HYDROIZOLAČNÍ PVC-P FOLIE, NAPŘ. DEKPLAN 76, MECHANICKY KOTVENÁ (1,5 mm)
 - SEPARAČNÍ TEXTILIE, NAPŘ. FILTEK V (40 mm)
 - TEPELNÁ IZOLACE EPS 150 (40 mm)
 - GUMOASFALTOVÝ NÁTĚR (PEBIT + SA10 + REFLEXOL)
 - ŽB STŘEŠNÍ PANELY
- S03
 - HYDROIZOLAČNÍ PVC-P FOLIE, NAPŘ. DEKPLAN 76, MECHANICKY KOTVENÁ (1,5 mm)
 - SEPARAČNÍ TEXTILIE, NAPŘ. FILTEK V (40 mm)
 - TEPELNÁ IZOLACE EPS 150 (40 mm)
 - GUMOASFALTOVÝ NÁTĚR (PEBIT + SA10 + REFLEXOL)
 - BETONOVÁ MAZANINA (50 mm)
 - ŠKVÁROVÝ NÁSYP VE SPÁDU (100 + 250 mm)
 - STROP HURDIS + I č. 140 (80 mm)
 - VÁPENNÁ OMÍTKA

D



DPS

TEC studio s.r.o., 17. listopadu 233, 530 02 Pardubice, IČ: 08590338, www.tecstudio.cz, tel.: 777 736 633, email: info@tecstudio.cz			
VYPRACOVAL: Bc. Vít Kekula	KONTROLOVAL: Ing. Petr Musilek	ZODPOVĚDNÝ PROJEKTANT: Ing. Petr Musilek	
INVESTOR: Povodí Labe, Hradec Králové, Vítá Nejedlého 951		DATUM: 08/2021	
KRAJ: Středočeský	OBEC: Týnec nad Labem	FORMÁT: 4x A4	
STAVEBNÍ OBJEKT: SO 01		MĚŘÍTKO: 1:100	
NÁZEV STAVBY: SKLAD TÝNEC NAD LABEM, OPRAVA STŘECHY (133210032)		STUPEŇ: DPS	
NÁZEV VÝKRESU: ŘEZ - OPRAVENÉ KONSTRUKCE		ČÍSLO ZAKÁZKY: 1137-21	
		ČÍSLO SOUPRAVY: ČÍSLO VÝKRESU: D.1.3.2	