
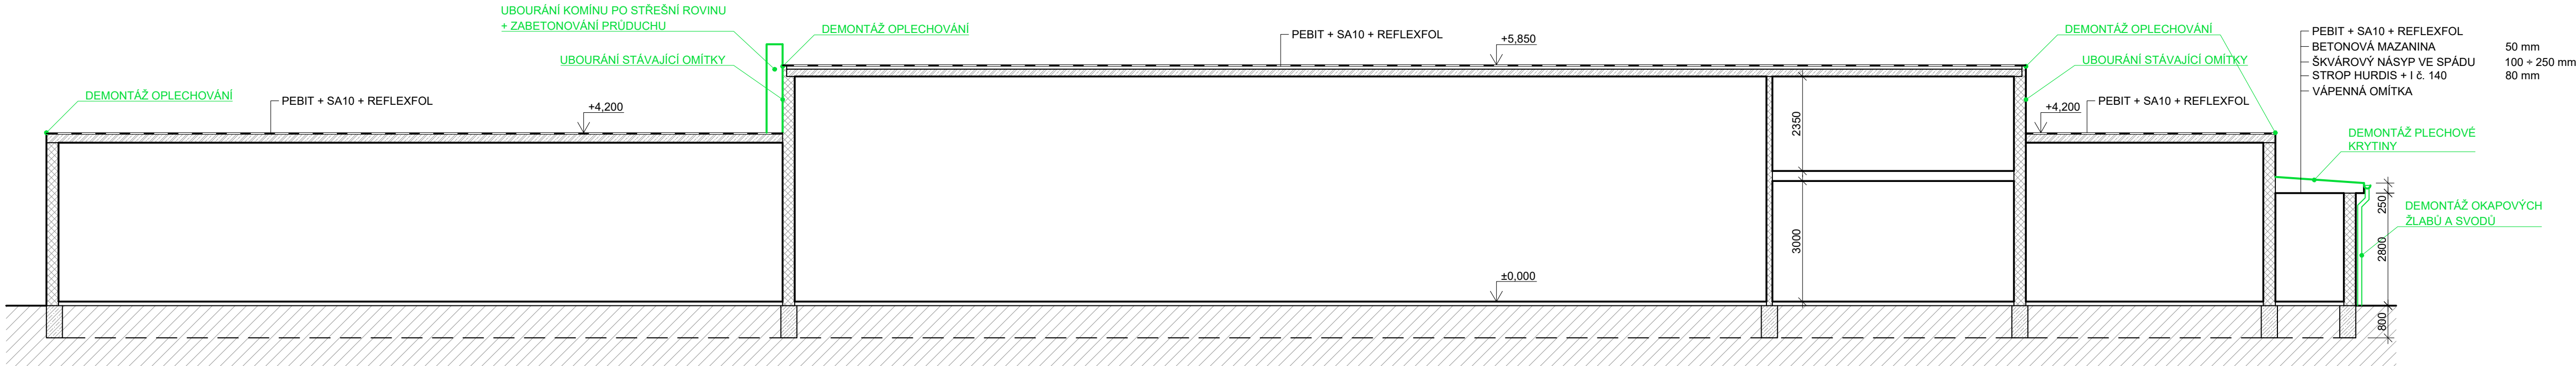


ŘEZ - BOURACÍ PRÁCE

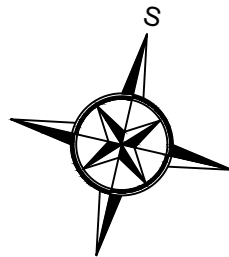

LEGENDA MATERIÁLŮ

- STÁVAJÍCÍ ZDIVO
- BETON PROSTÝ
- ŽELEZOBETONOVÉ STROPNÍ PANELE
- BOURANÉ KONSTRUKCE

POZNÁMKY

Z OBJEKTU BUDOU DEMONTOVÁNY OKAPOVÉ ŽLABY A SVODY, KLEMPÍŘSKÉ PRVKY NA STŘEŠNÍ ČÁSTI A HROMOSVOD.

STÁVAJÍCÍ KOMÍN BUDE UBOURÁN PO ÚROVEŇ STÁVAJÍCÍ STŘECHY A NÁSLEDNĚ BUDE KOMINOVÝ PRŮDUCH VYLITÝ BETONEM.

NA STĚNÁCH CENTRÁLNÍ HALY, KTERÉ VYSTUPUJÍ NAD PŘÍSTAVEK BUDE OTLUČENA STÁVAJÍCÍ POŠKOZENÁ OMÍTKA.

ZE VSTUPNÍ ČÁSTI NA VÝCHODNÍ STRANĚ OBJEKTU BUDE DEMONTOVÁNA PLECHOVÁ KRYTINA.

STÁVAJÍCÍ POVRCH STŘECHY BUDE OČIŠTĚN A ZBAVEN VŠECH NEČISTOT.

D



DPS

TEC studio s.r.o., 17. listopadu 233, 530 02 Pardubice, IČ: 08590338, www.tecstudio.cz, tel.: 777 736 633, email: info@tecstudio.cz			
VYPRACOVAL: Bc. Vít Kekula	KONTROLOVAL: Ing. Petr Musilek	ZODPOVĚDNÝ PROJEKTANT: Ing. Petr Musilek	
INVESTOR: Povodí Labe, Hradec Králové, Vítá Nejedlého 951		DATUM: 08/2021	
KRAJ: Středočeský	OBEC: Týnec nad Labem	FORMÁT: 4x A4	
STAVEBNÍ OBJEKT: SO 01		MĚŘÍTKO: 1:100	
NÁZEV STAVBY: SKLAD TÝNEC NAD LABEM, OPRAVA STŘECHY (133210032)		STUPEŇ: DPS	
NÁZEV VÝKRESU: ŘEZ - BOURACÍ PRÁCE		ČÍSLO ZAKÁZKY: 1137-21	
		ČÍSLO SOUPRAVY: ČÍSLO VÝKRESU: D.1.3.1	