


výšk.system Balt p.v., souřad.system JTSK

odp.proj.: Ing.M.Dadejík	vypracoval : Ing.M.Dadejík	Ing.Mojmír Dadejík Brožíkova 12 412 01 Litoměřice IČO : 62219910	
okres : Litoměřice	obec (město) : Vědomice		
AKCE : LBE, Vědomice, oprava břehového opevnění, ř.km od 808,70 do 808,90		formát :	14 A4
		datum :	06/2021
		stupeň :	PD
		č.zak.:	07/2021
název přílohy : Příčné řezy opravy opevnění		měřítko : 1:50	č.výk./paré : D.2.3.


PF: PF1

808.6837

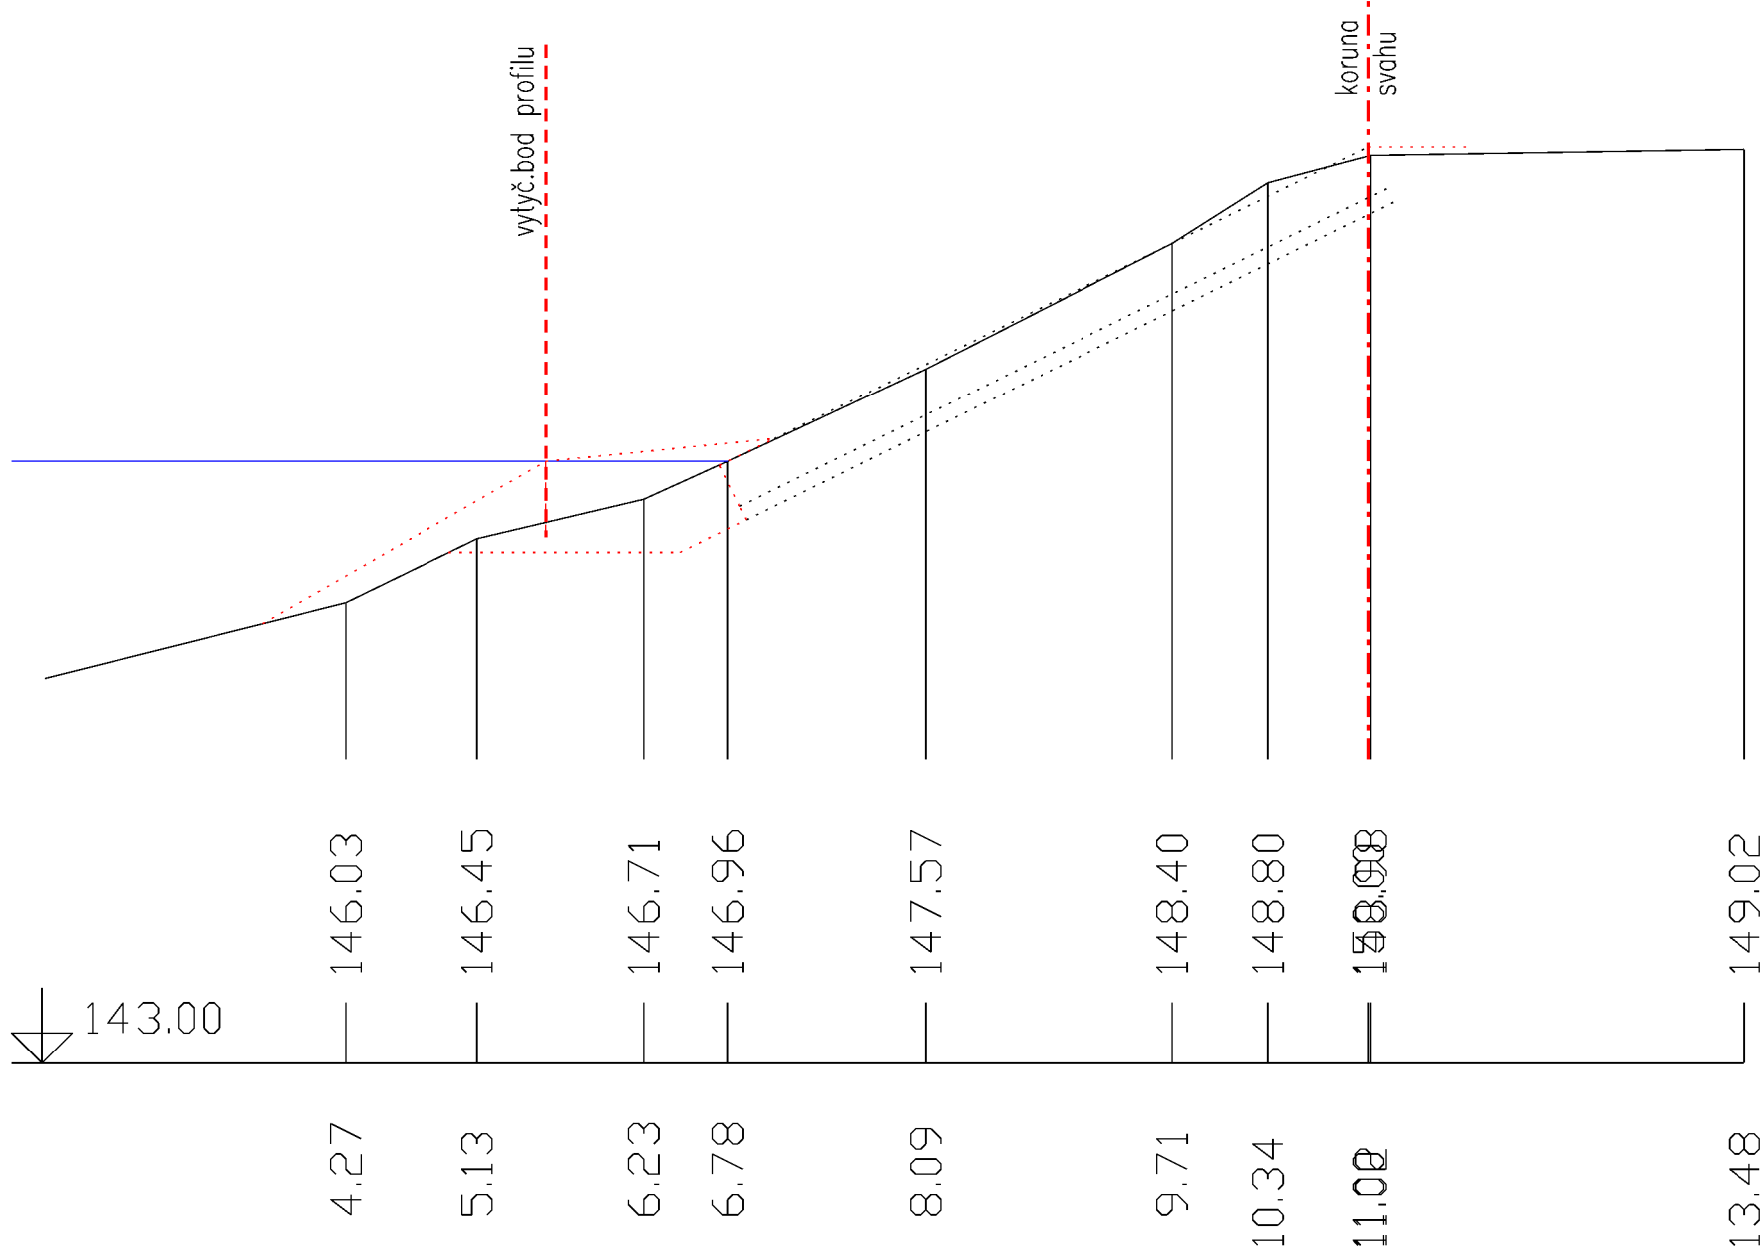


PF: PF2

808,7000

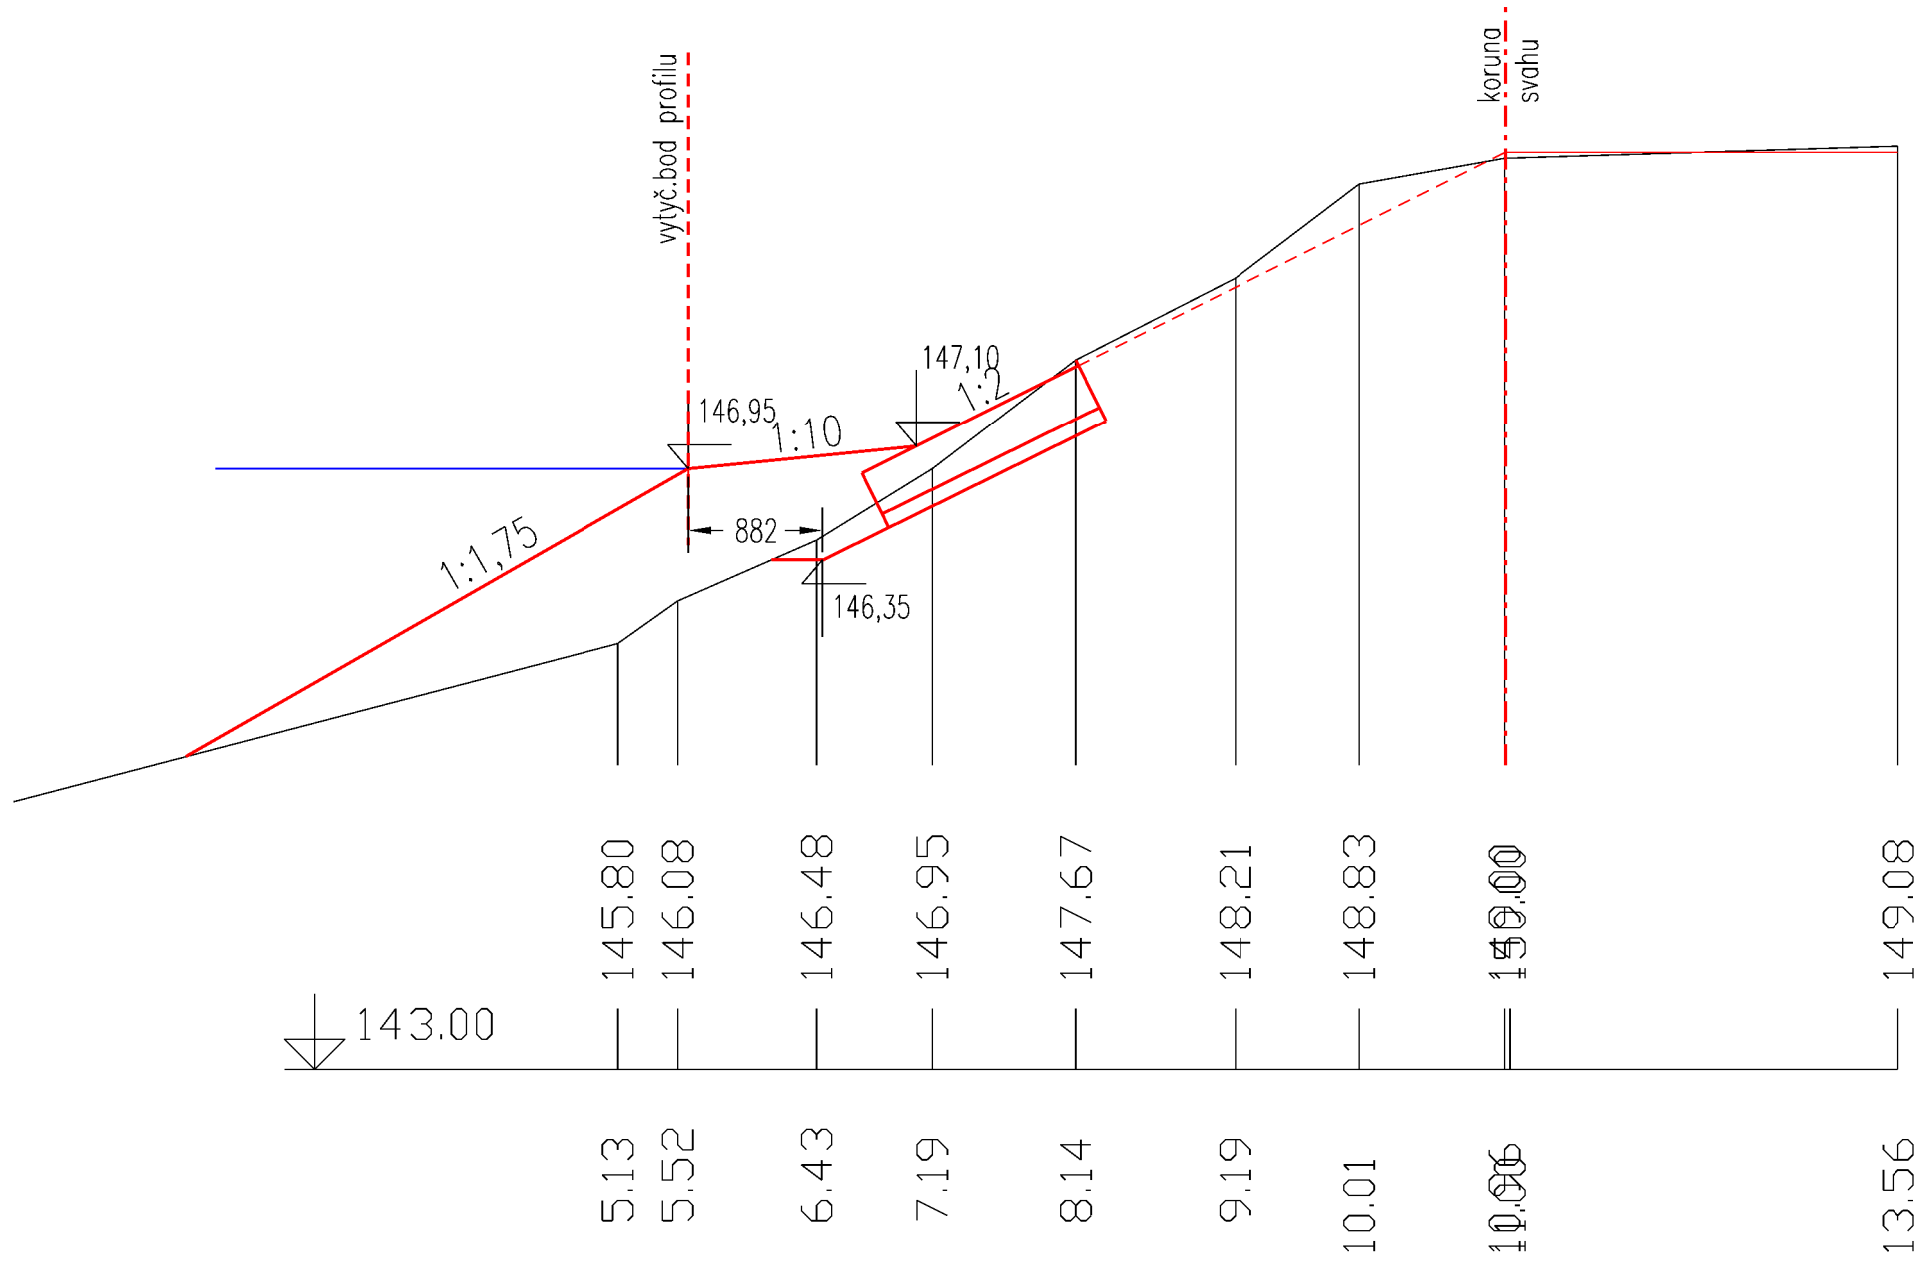


PF: PF3

808.7172

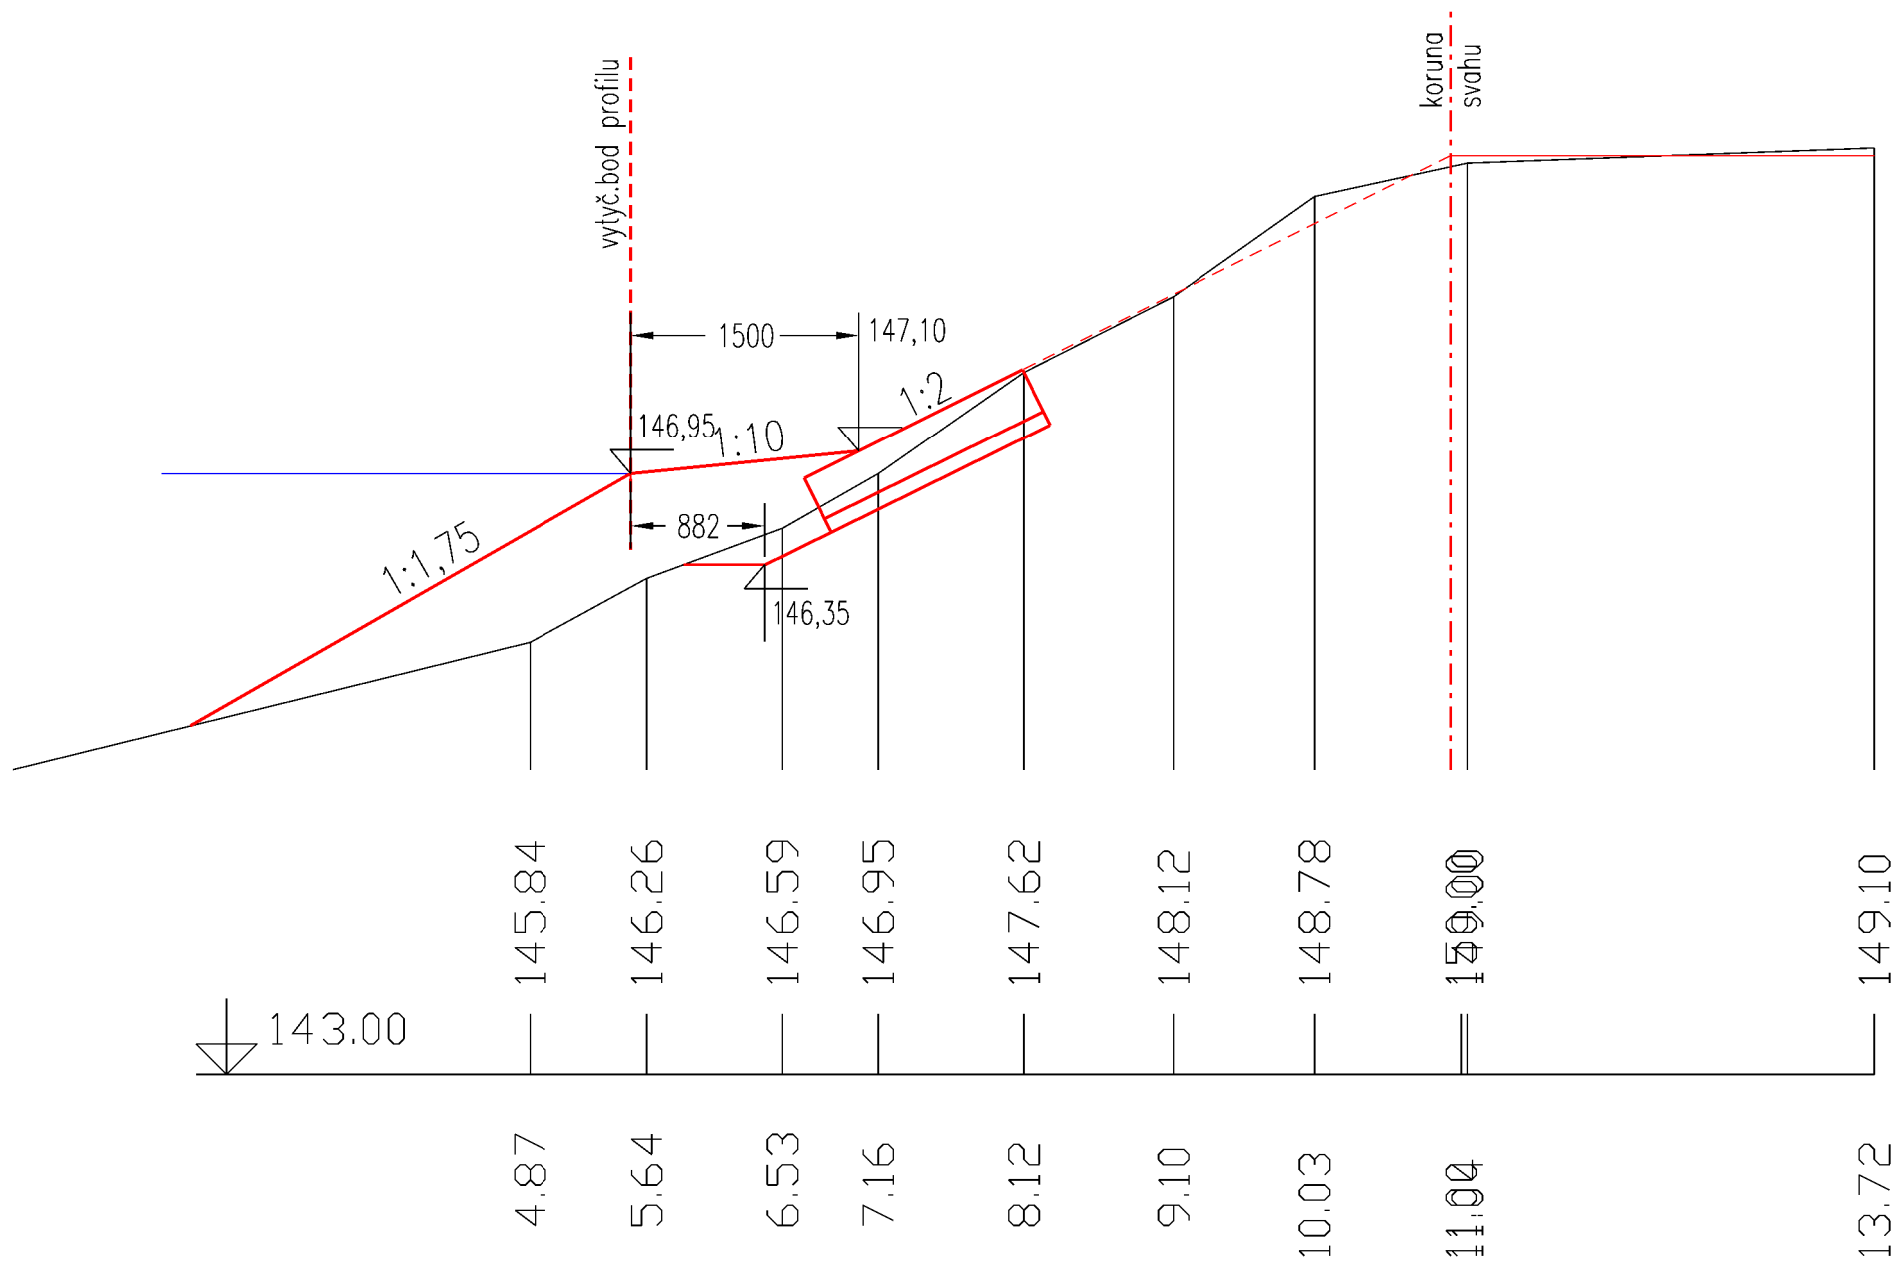


PF: PF4

808.7326

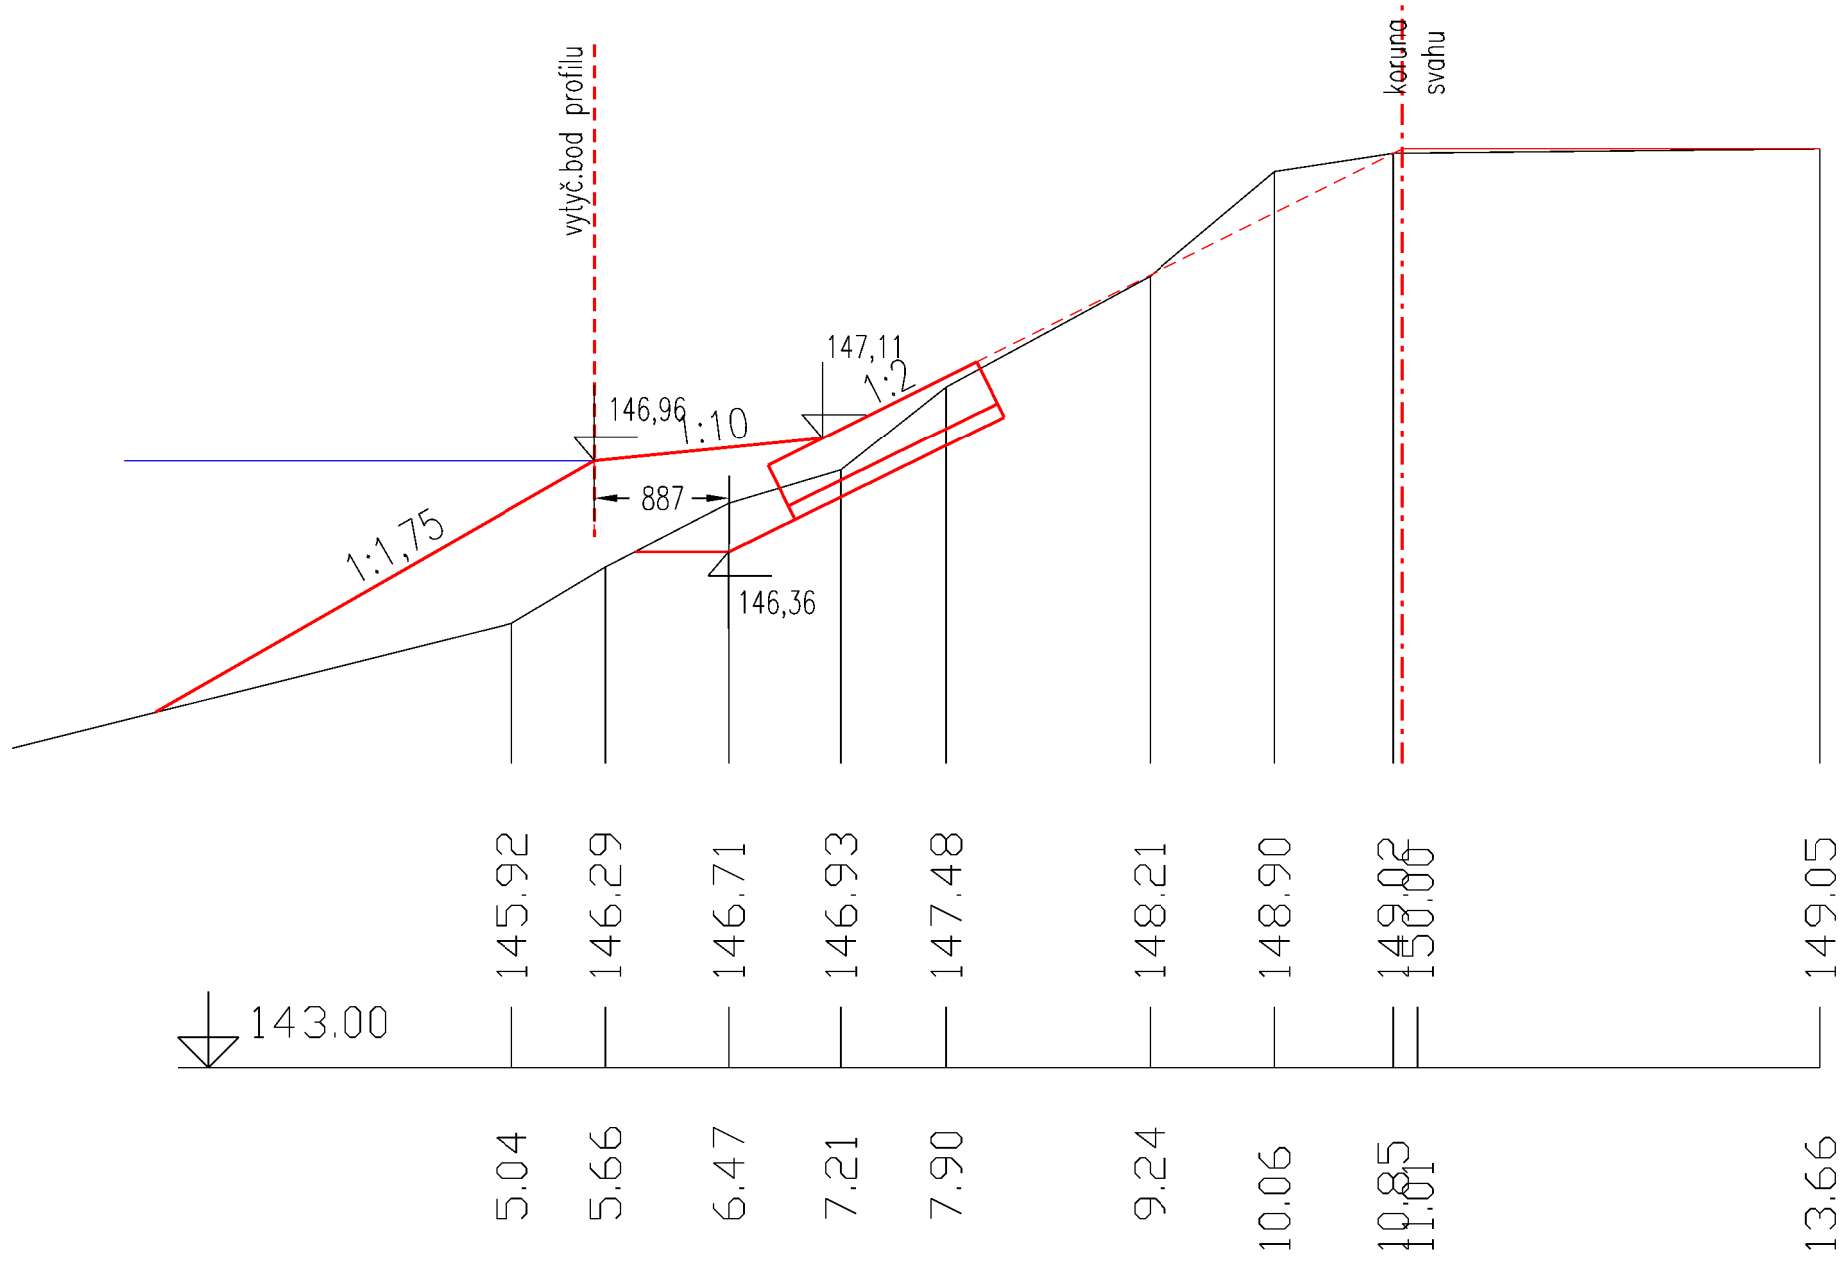


PF: PF5

808.7547

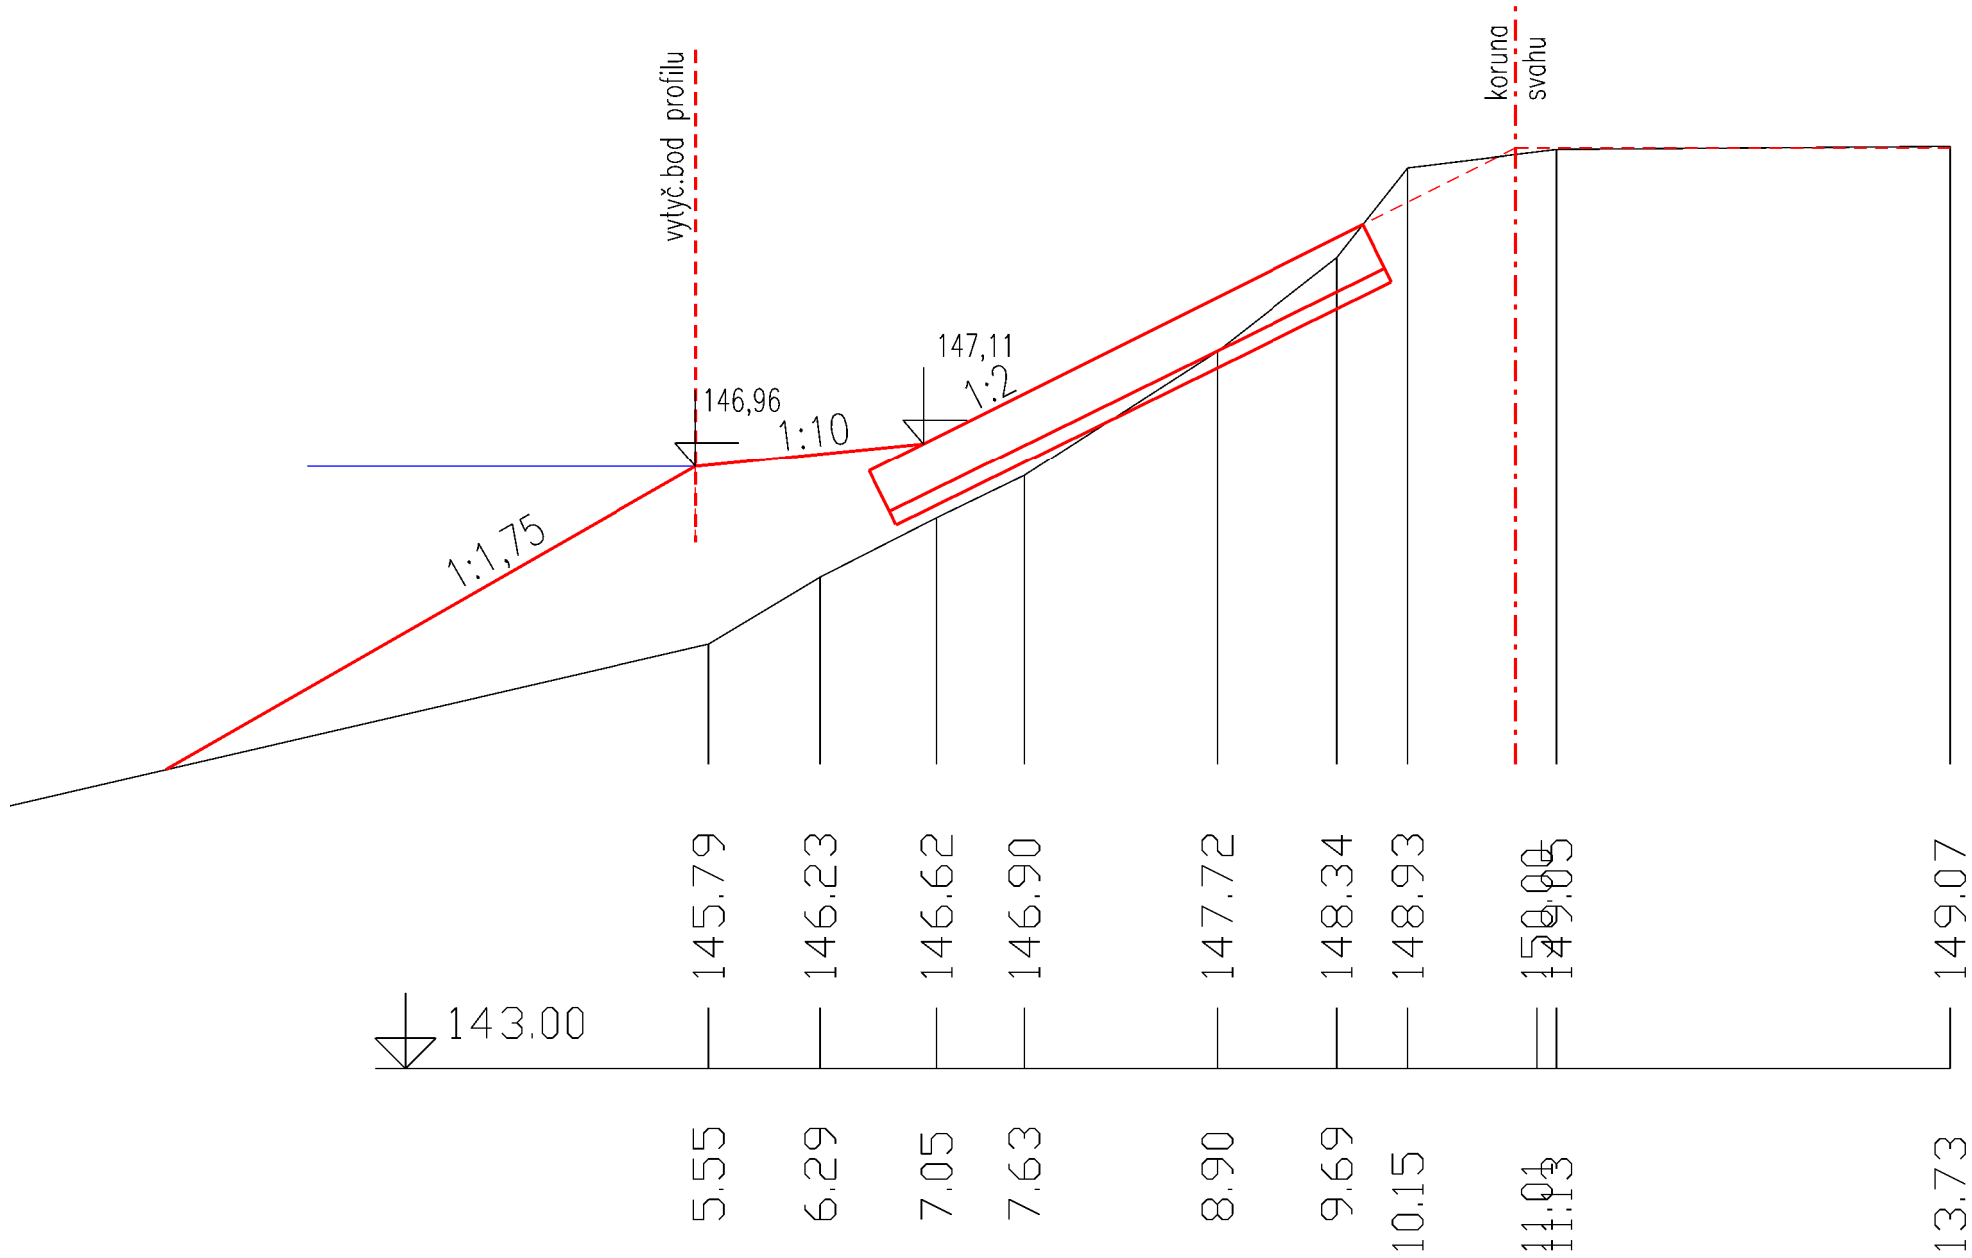


PF: PF6

808.7710

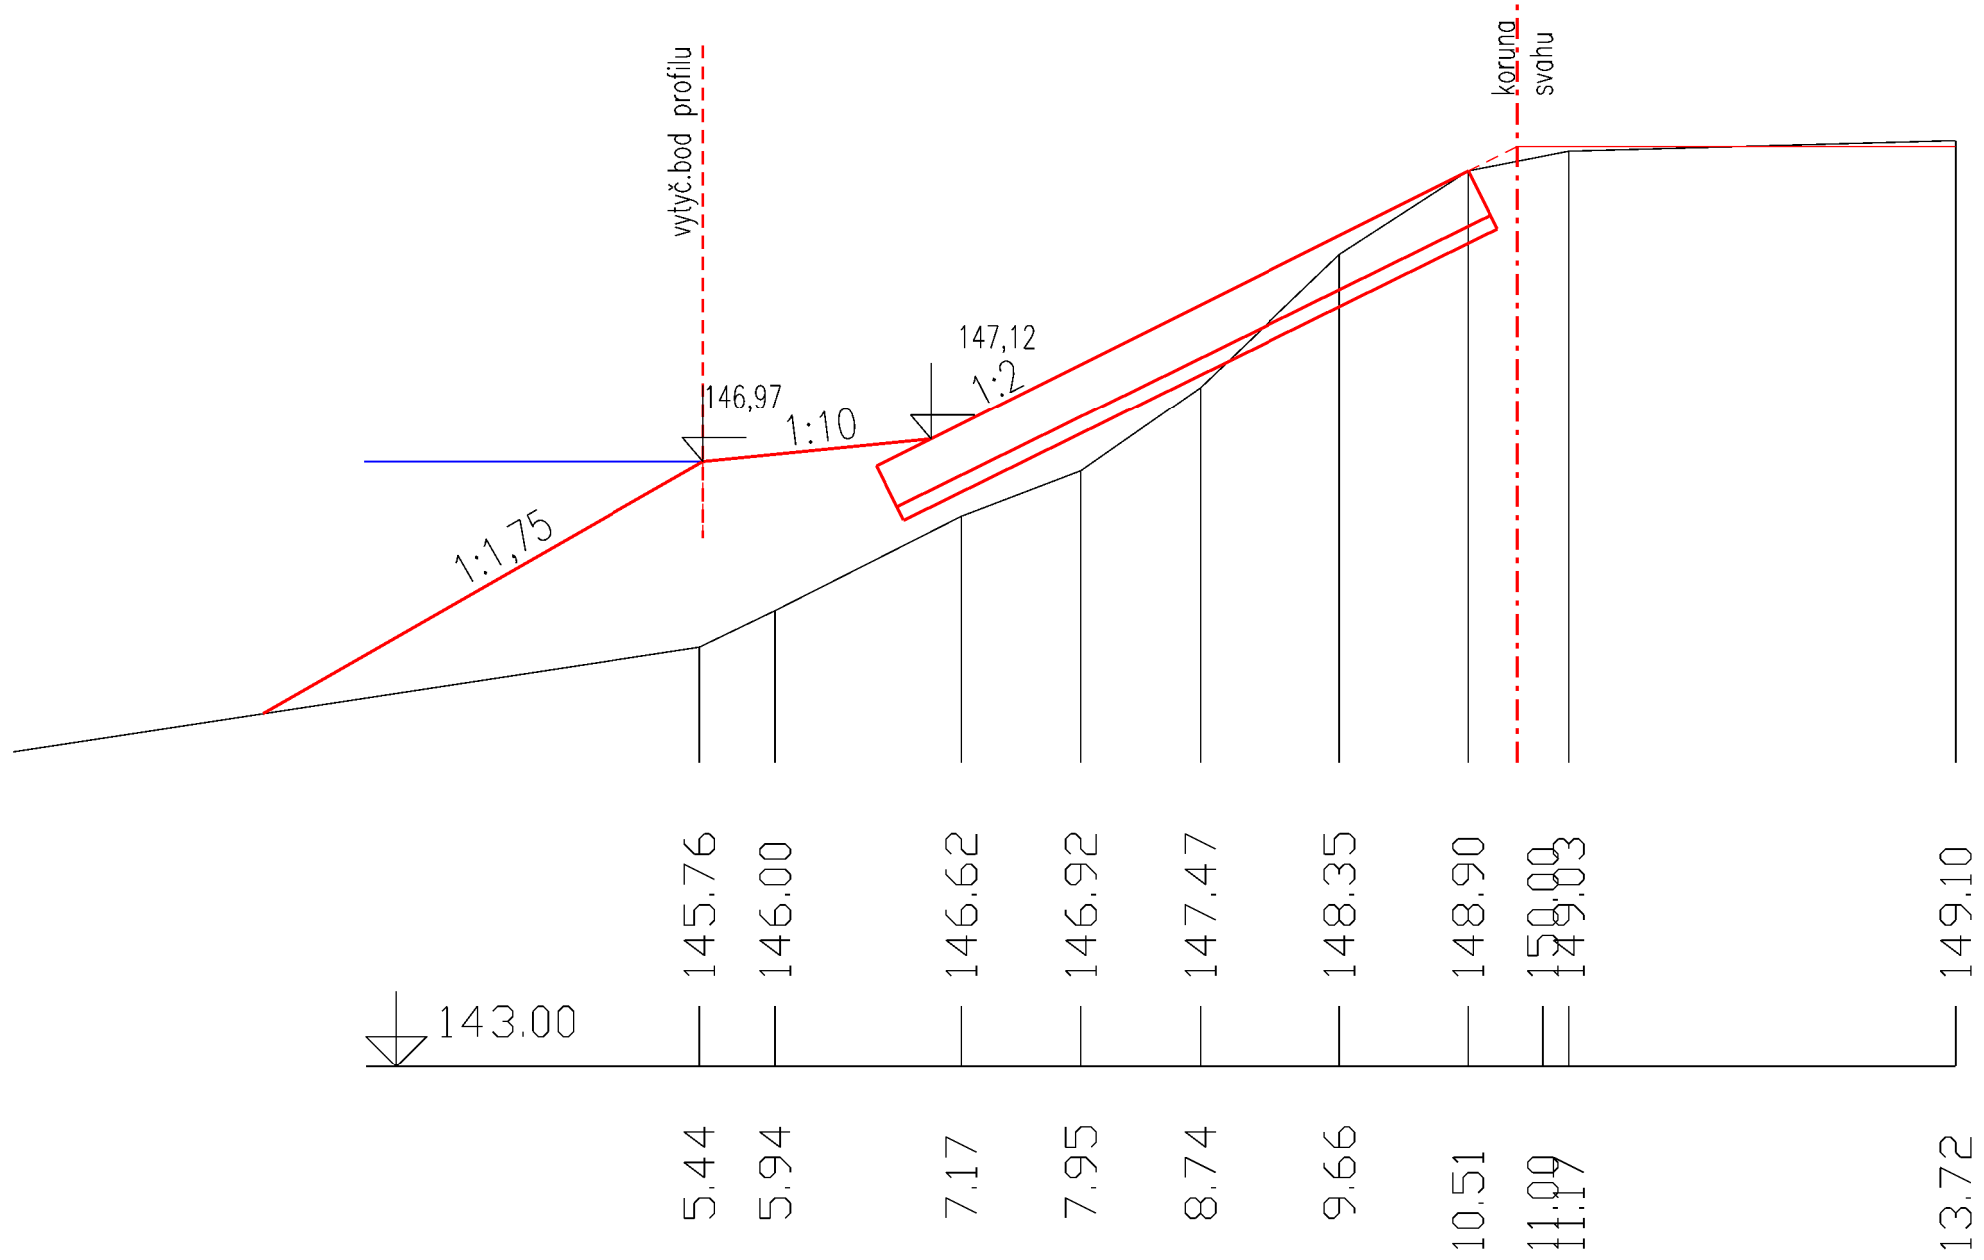


PF: PF7

808.7801

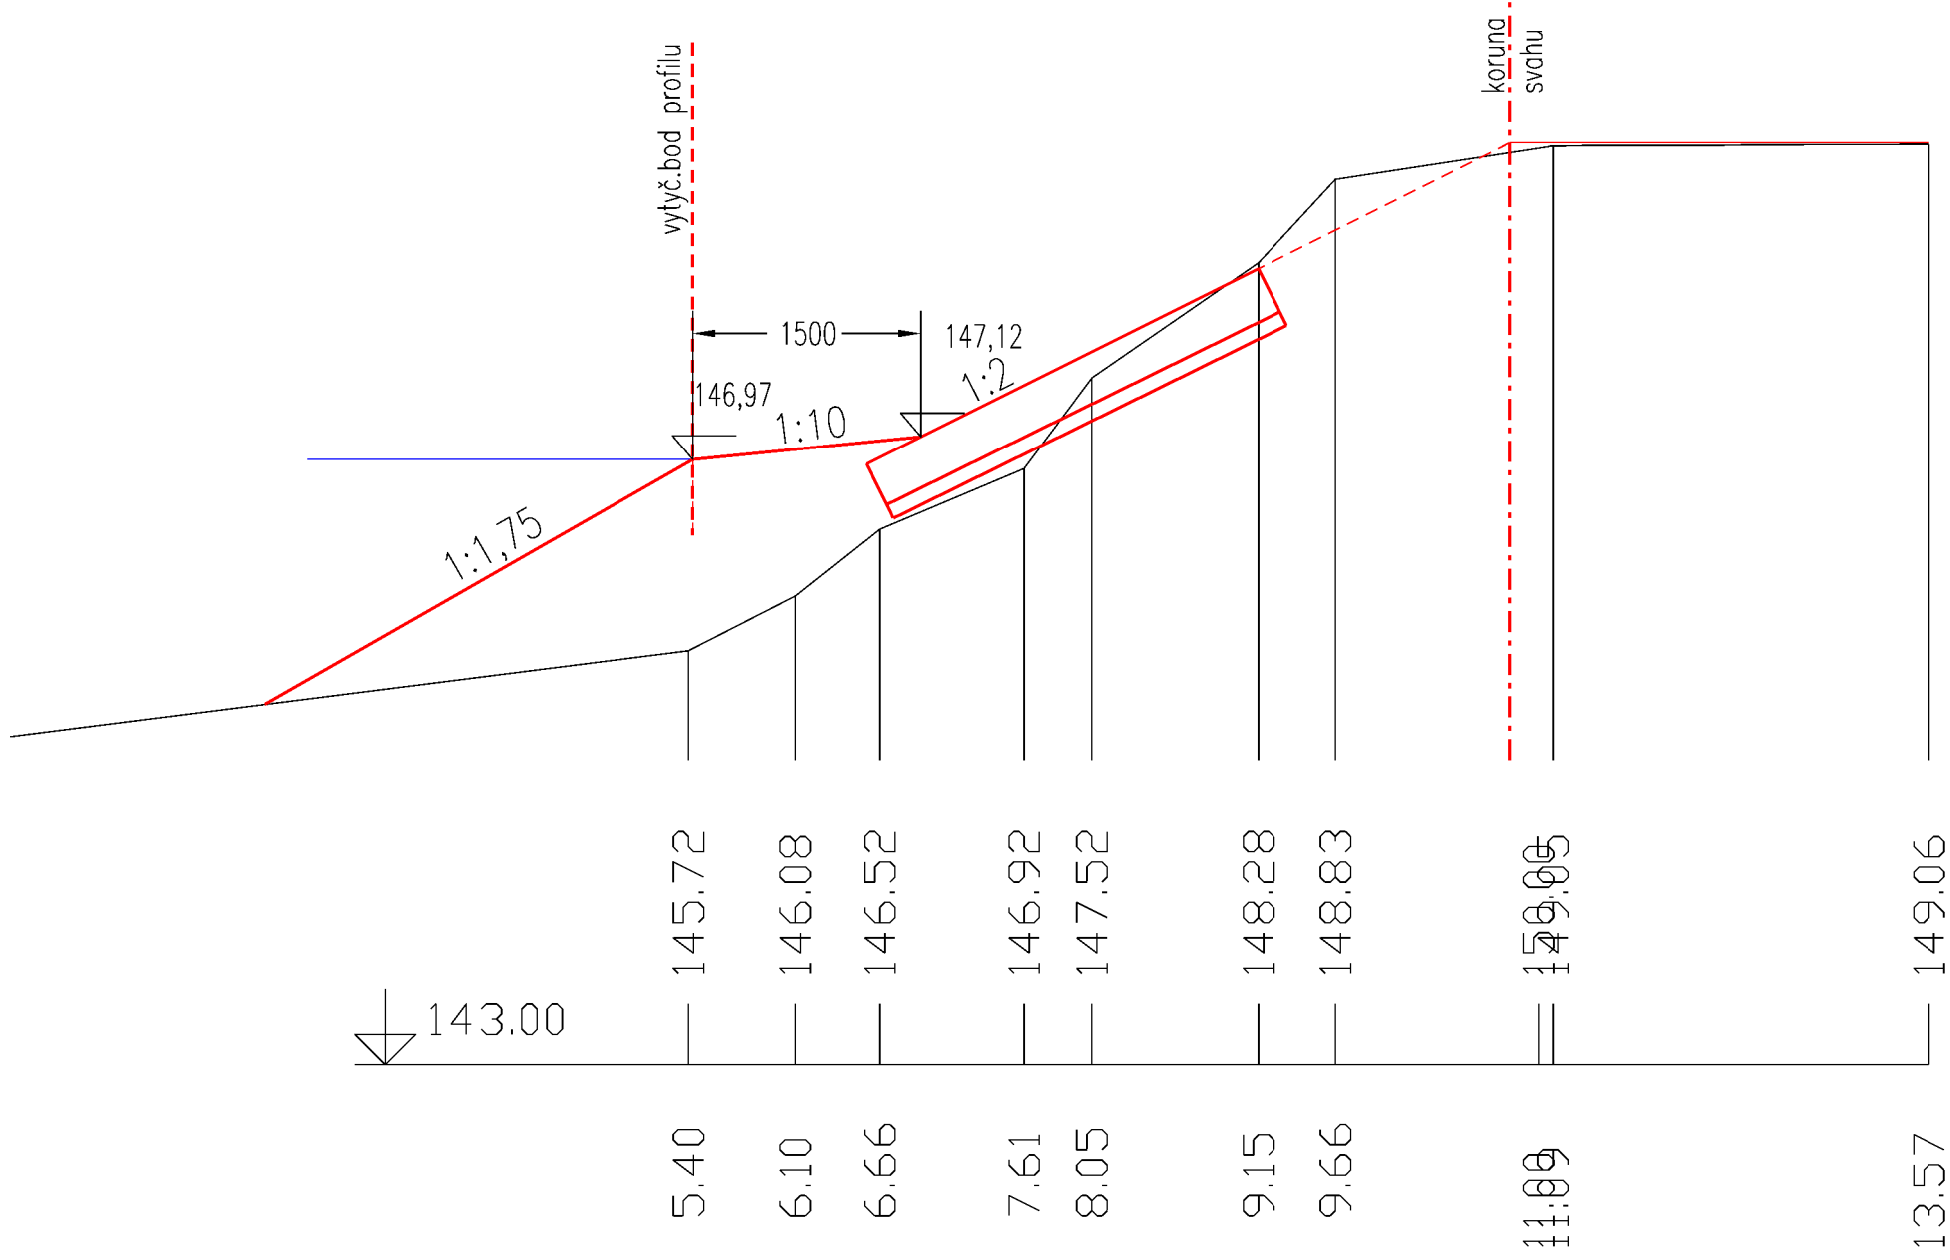


PF: PF8

808.7964

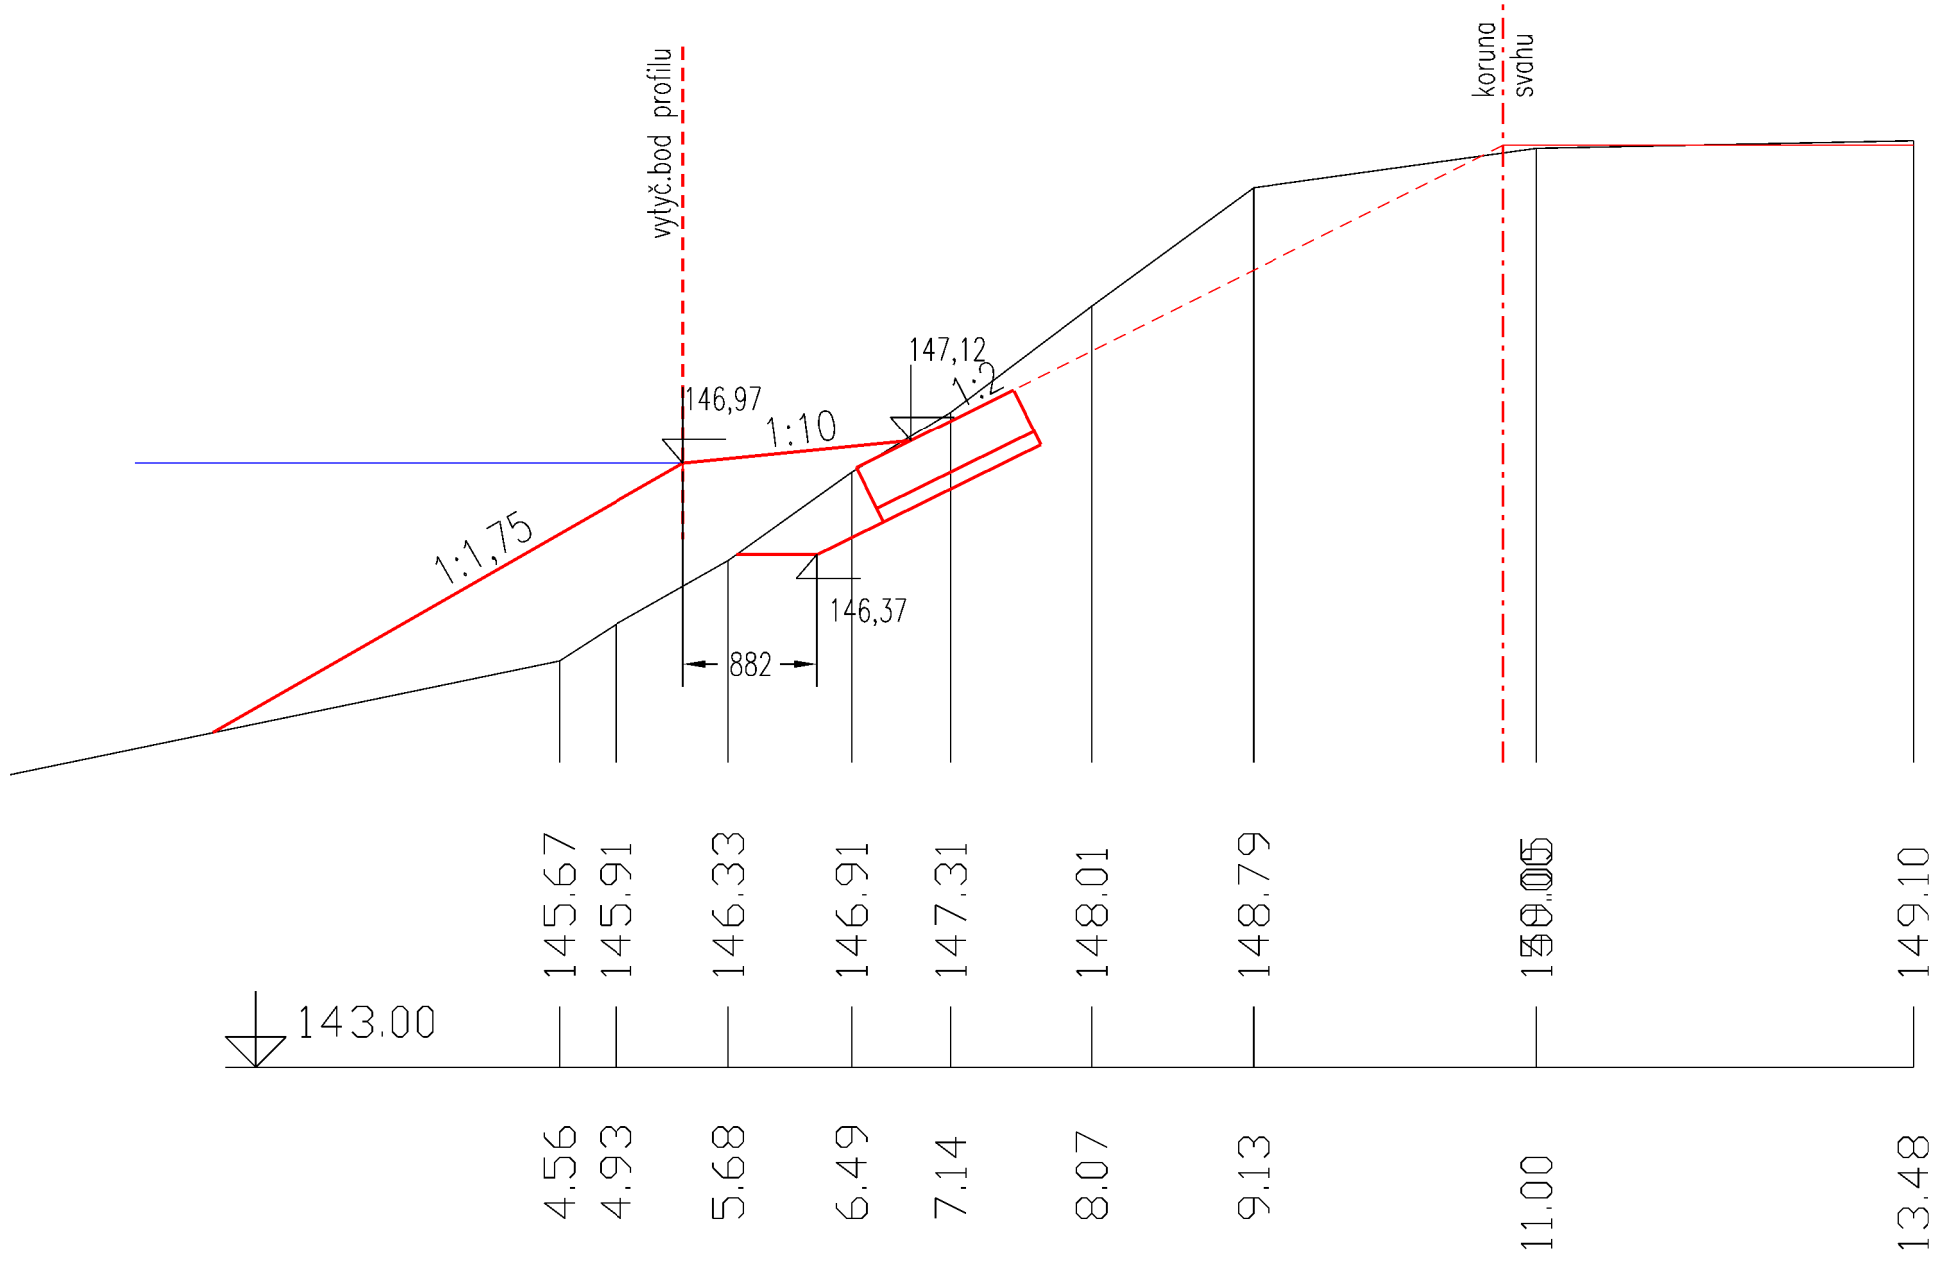


PF: PF9

808.8091

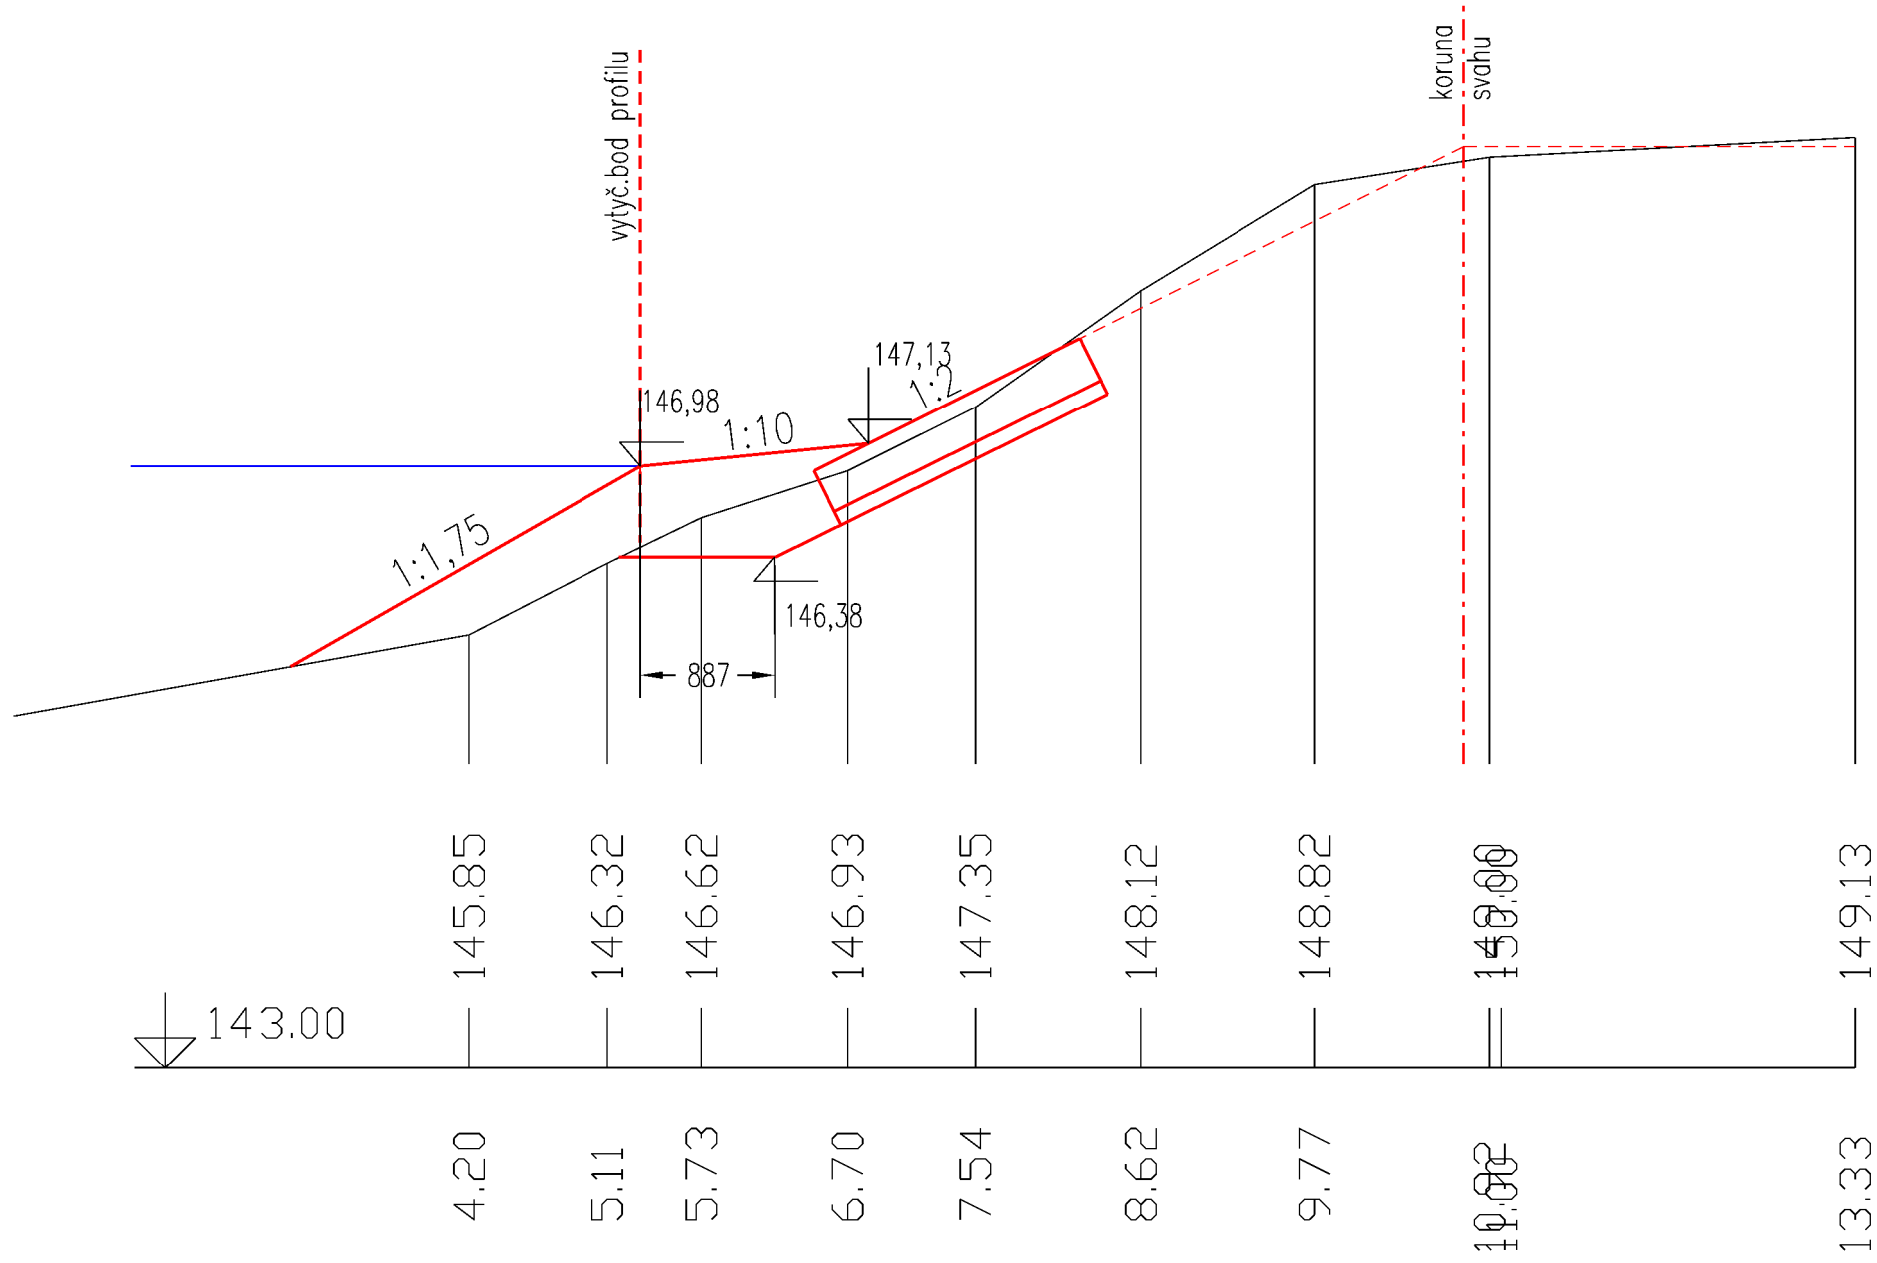


PF: PF10

808.8282

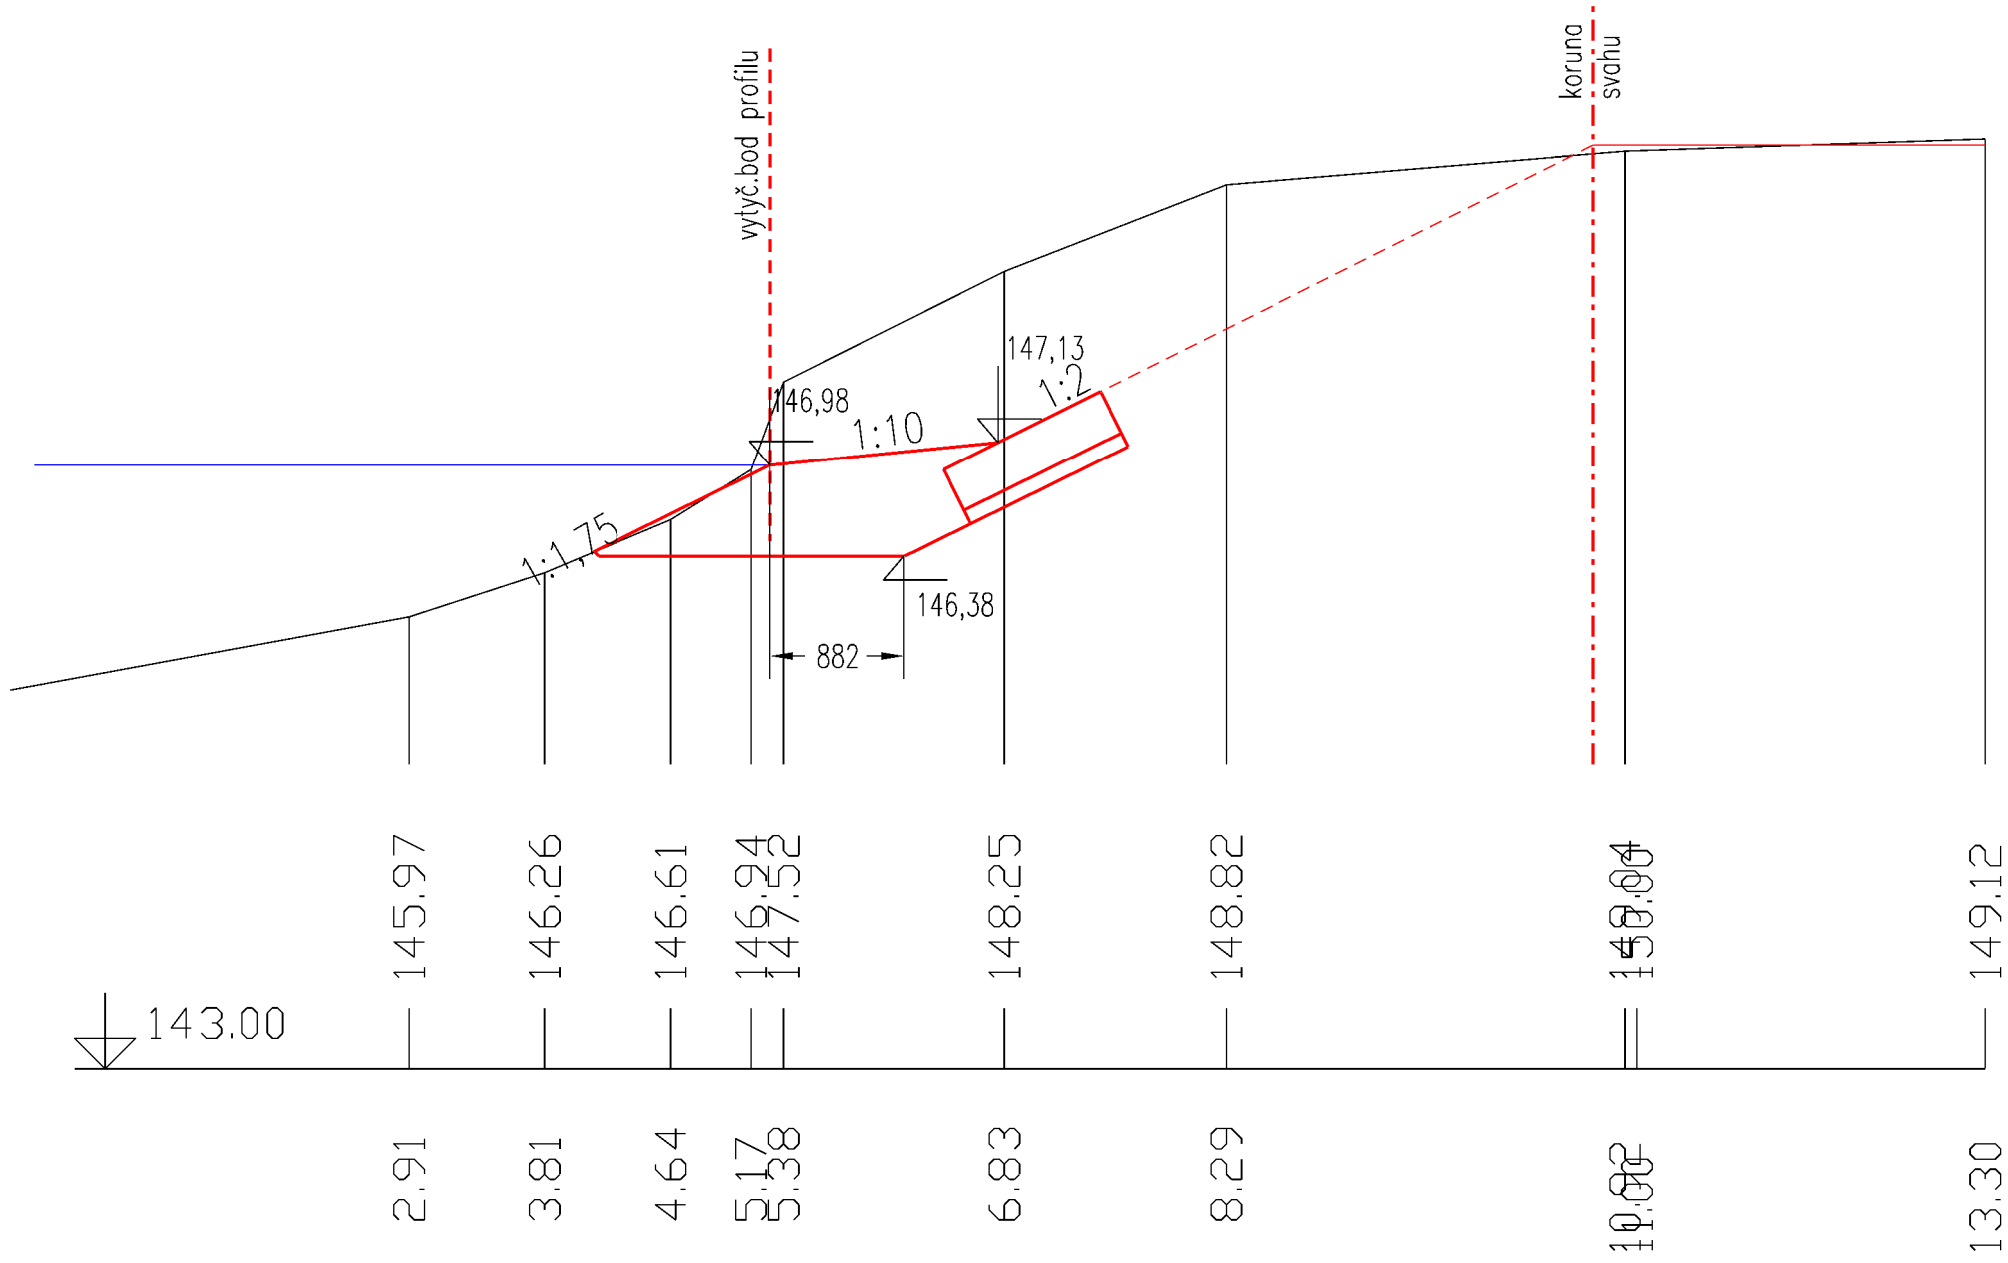


PF: PF11

808,8472

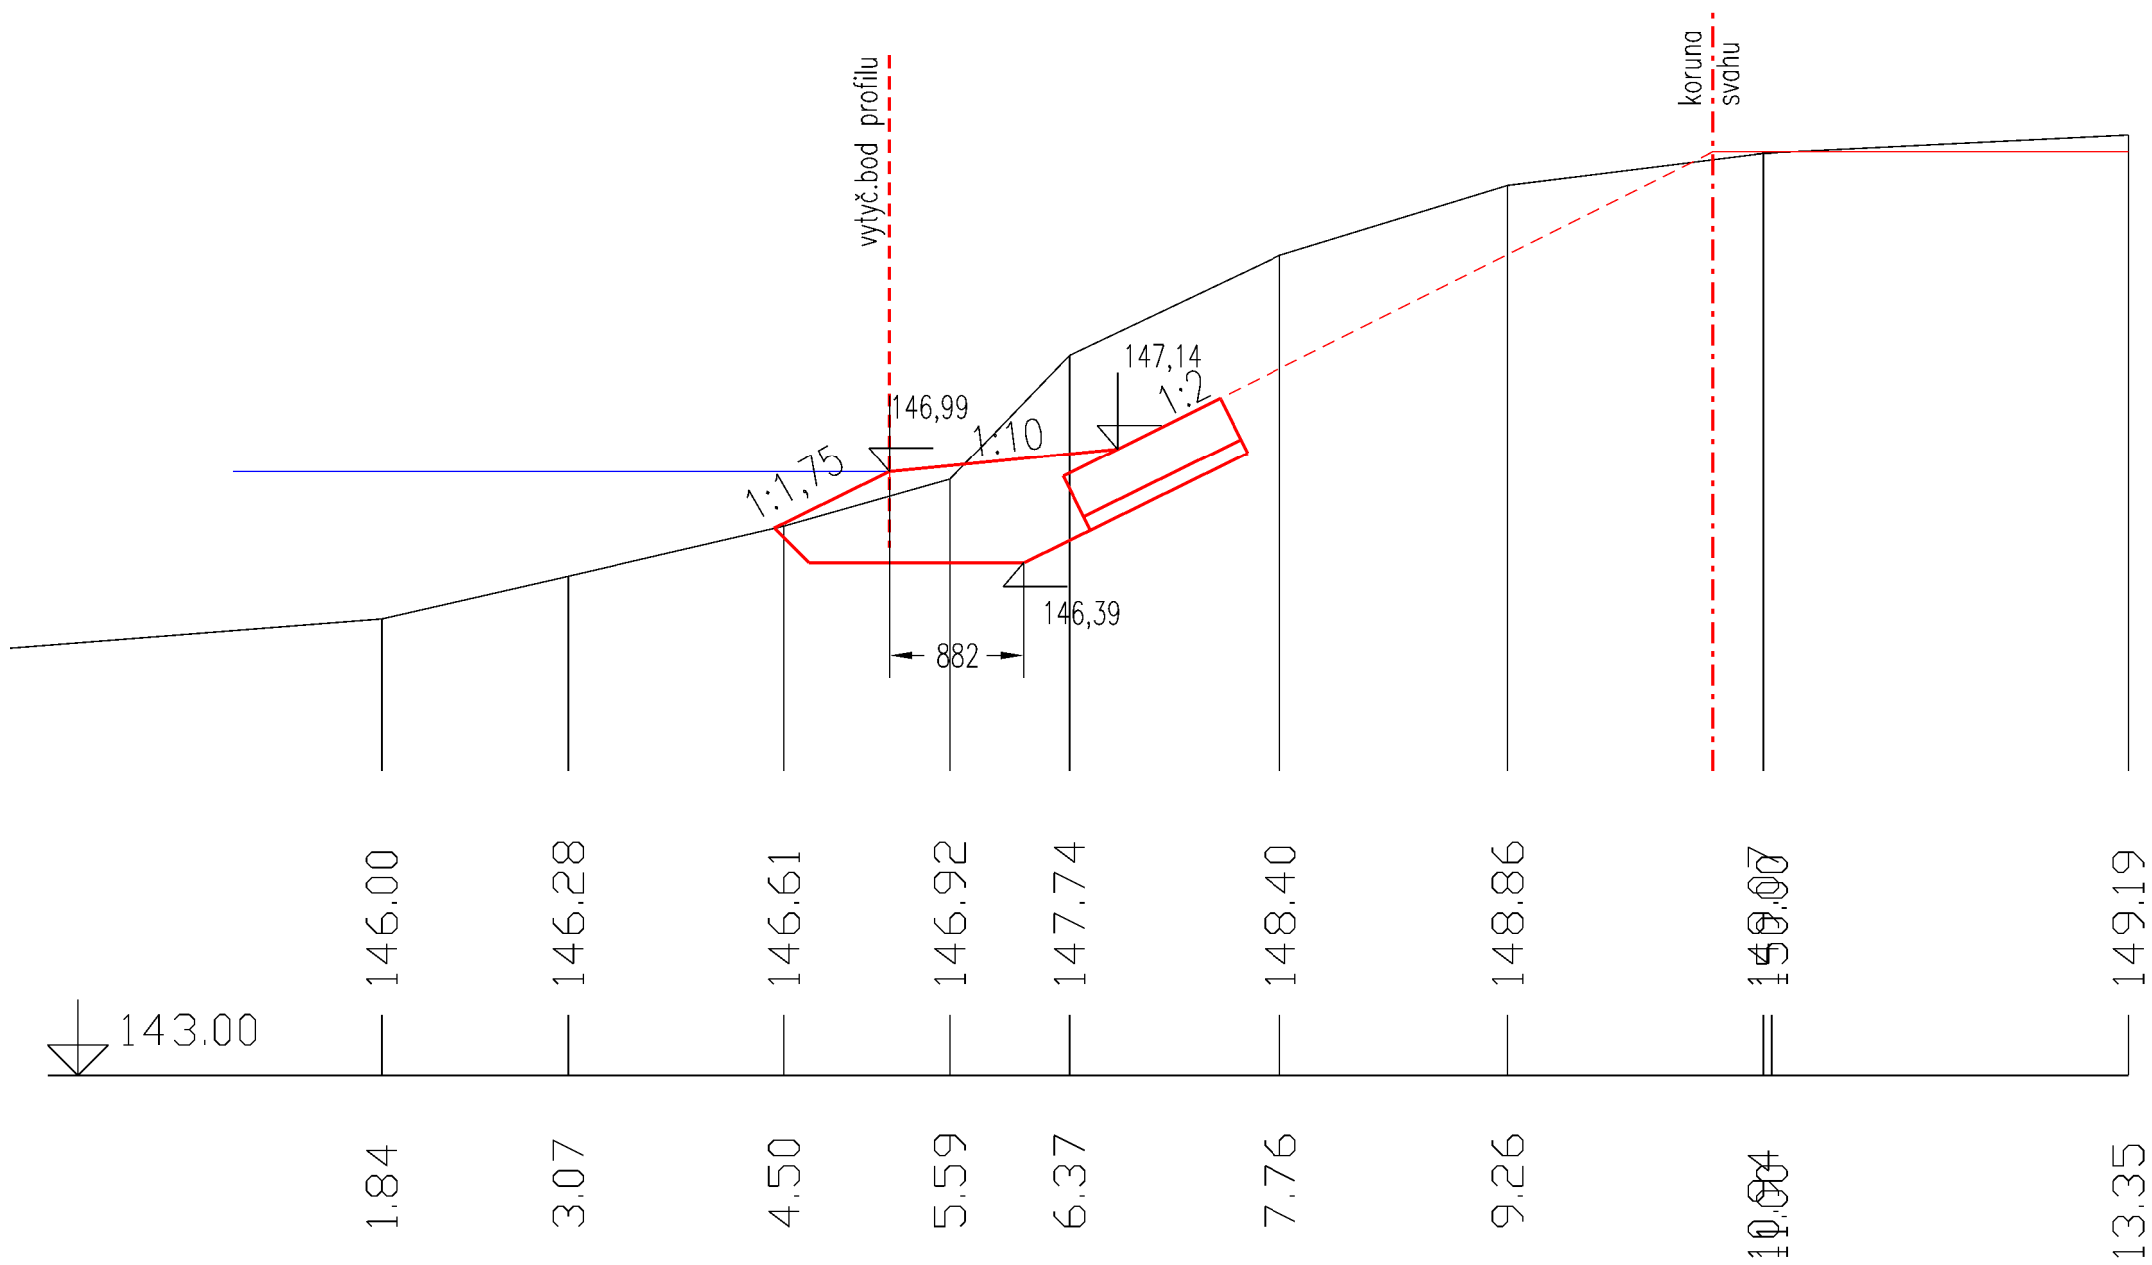


PF: PF12

808.8953

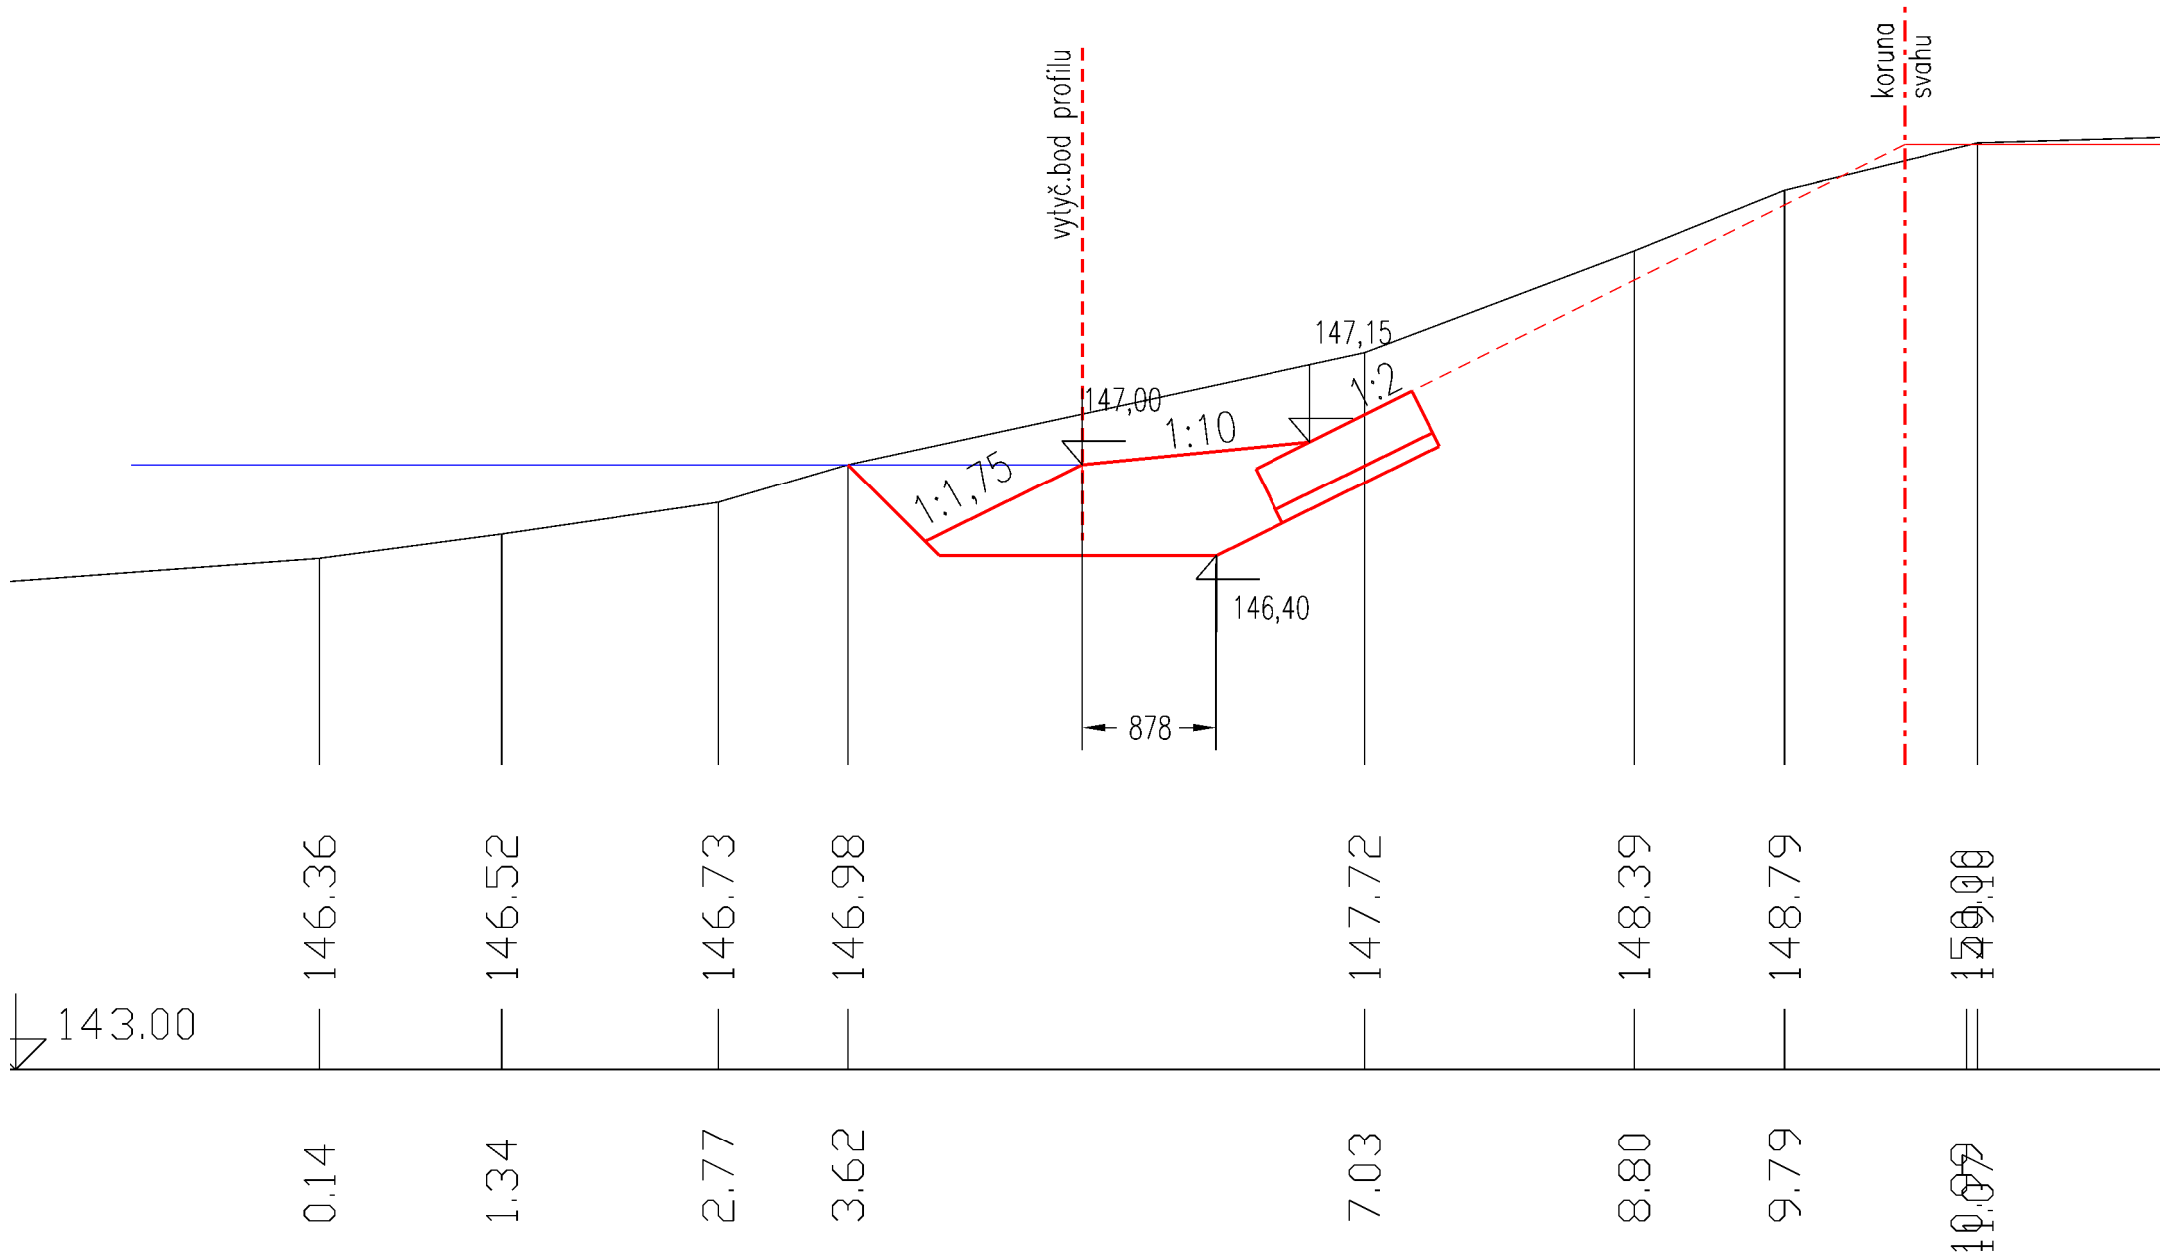

PF: PF13

808,8953

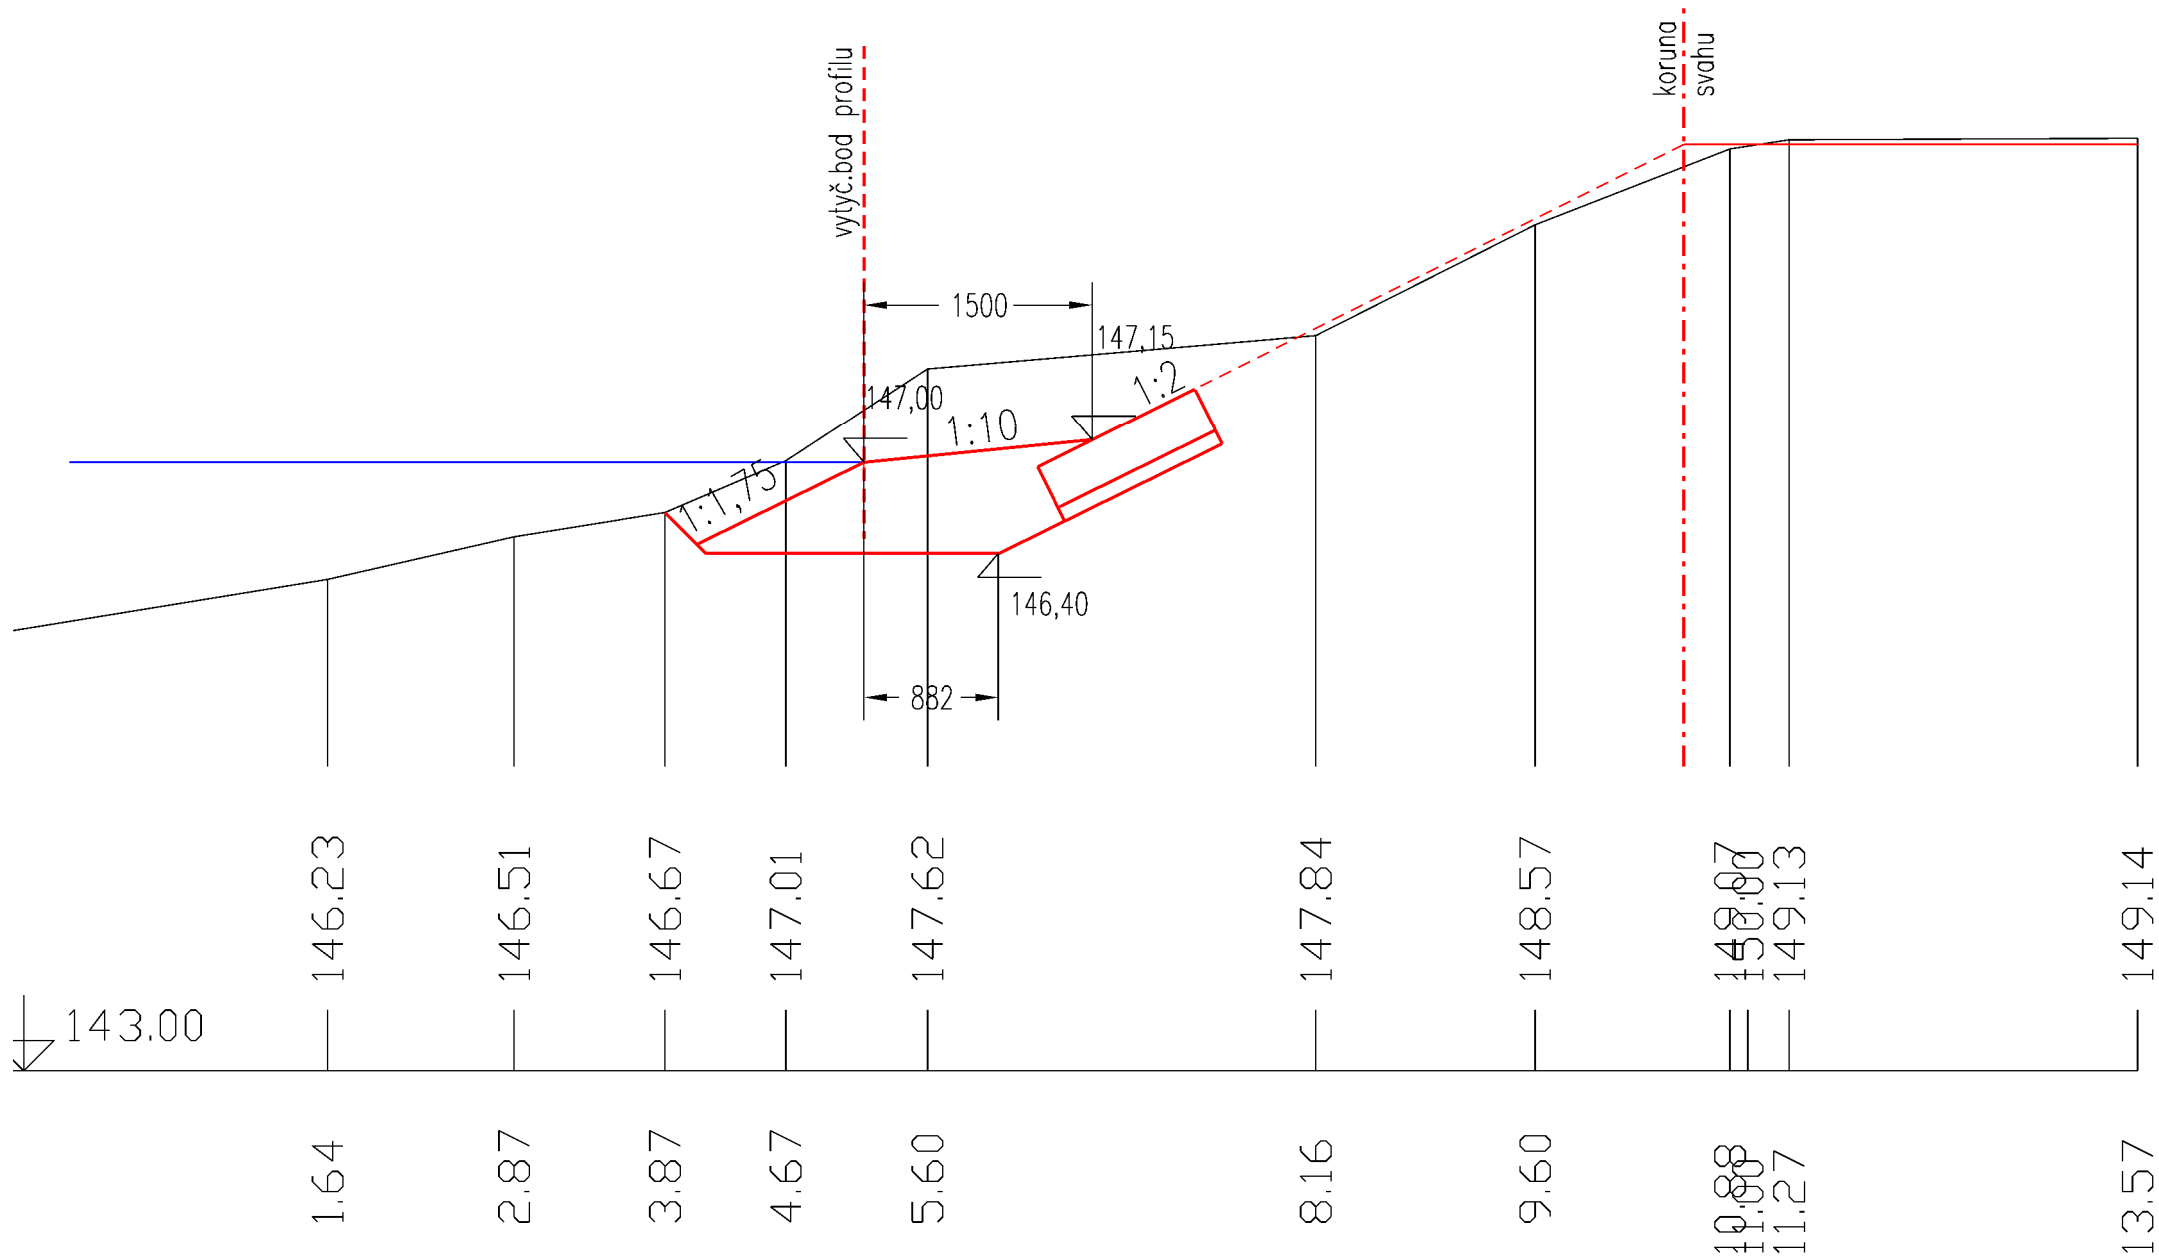

PF: PF14

808.9107

