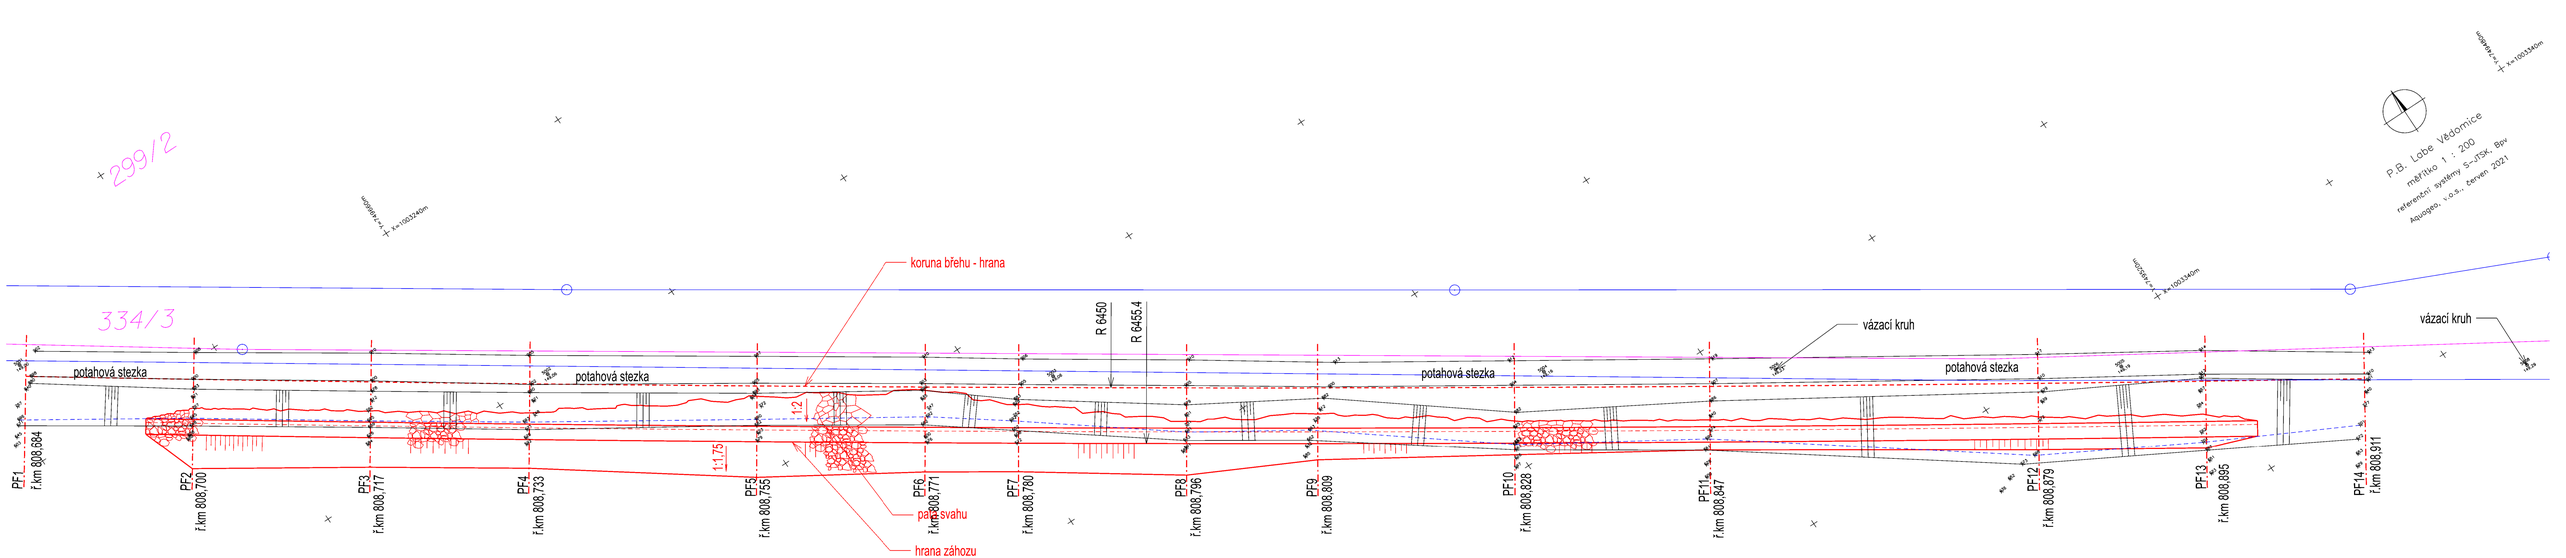

výšk.systém Balt p.v., souřad.systém JTSK

odp.proj.: Ing.M.Dadejík	vypracoval: Ing.M.Dadejík	Ing.Mojmír Dadejík Brožíkova 12 412 01 Litoměřice IČO : 62219910
okres: Litoměřice	obec (město): Vědomice	
AKCE : LABE, Vědomice, oprava břehového opevnění, ř.km od 808,70 do 808,90		formát: 297x1000
		datum: 06/2021
		stupeň: PD
		č.zak.: 07/2021
název přílohy : Situace stavby		měřítko: 1:250
		č.výk./paré : D.2.1.