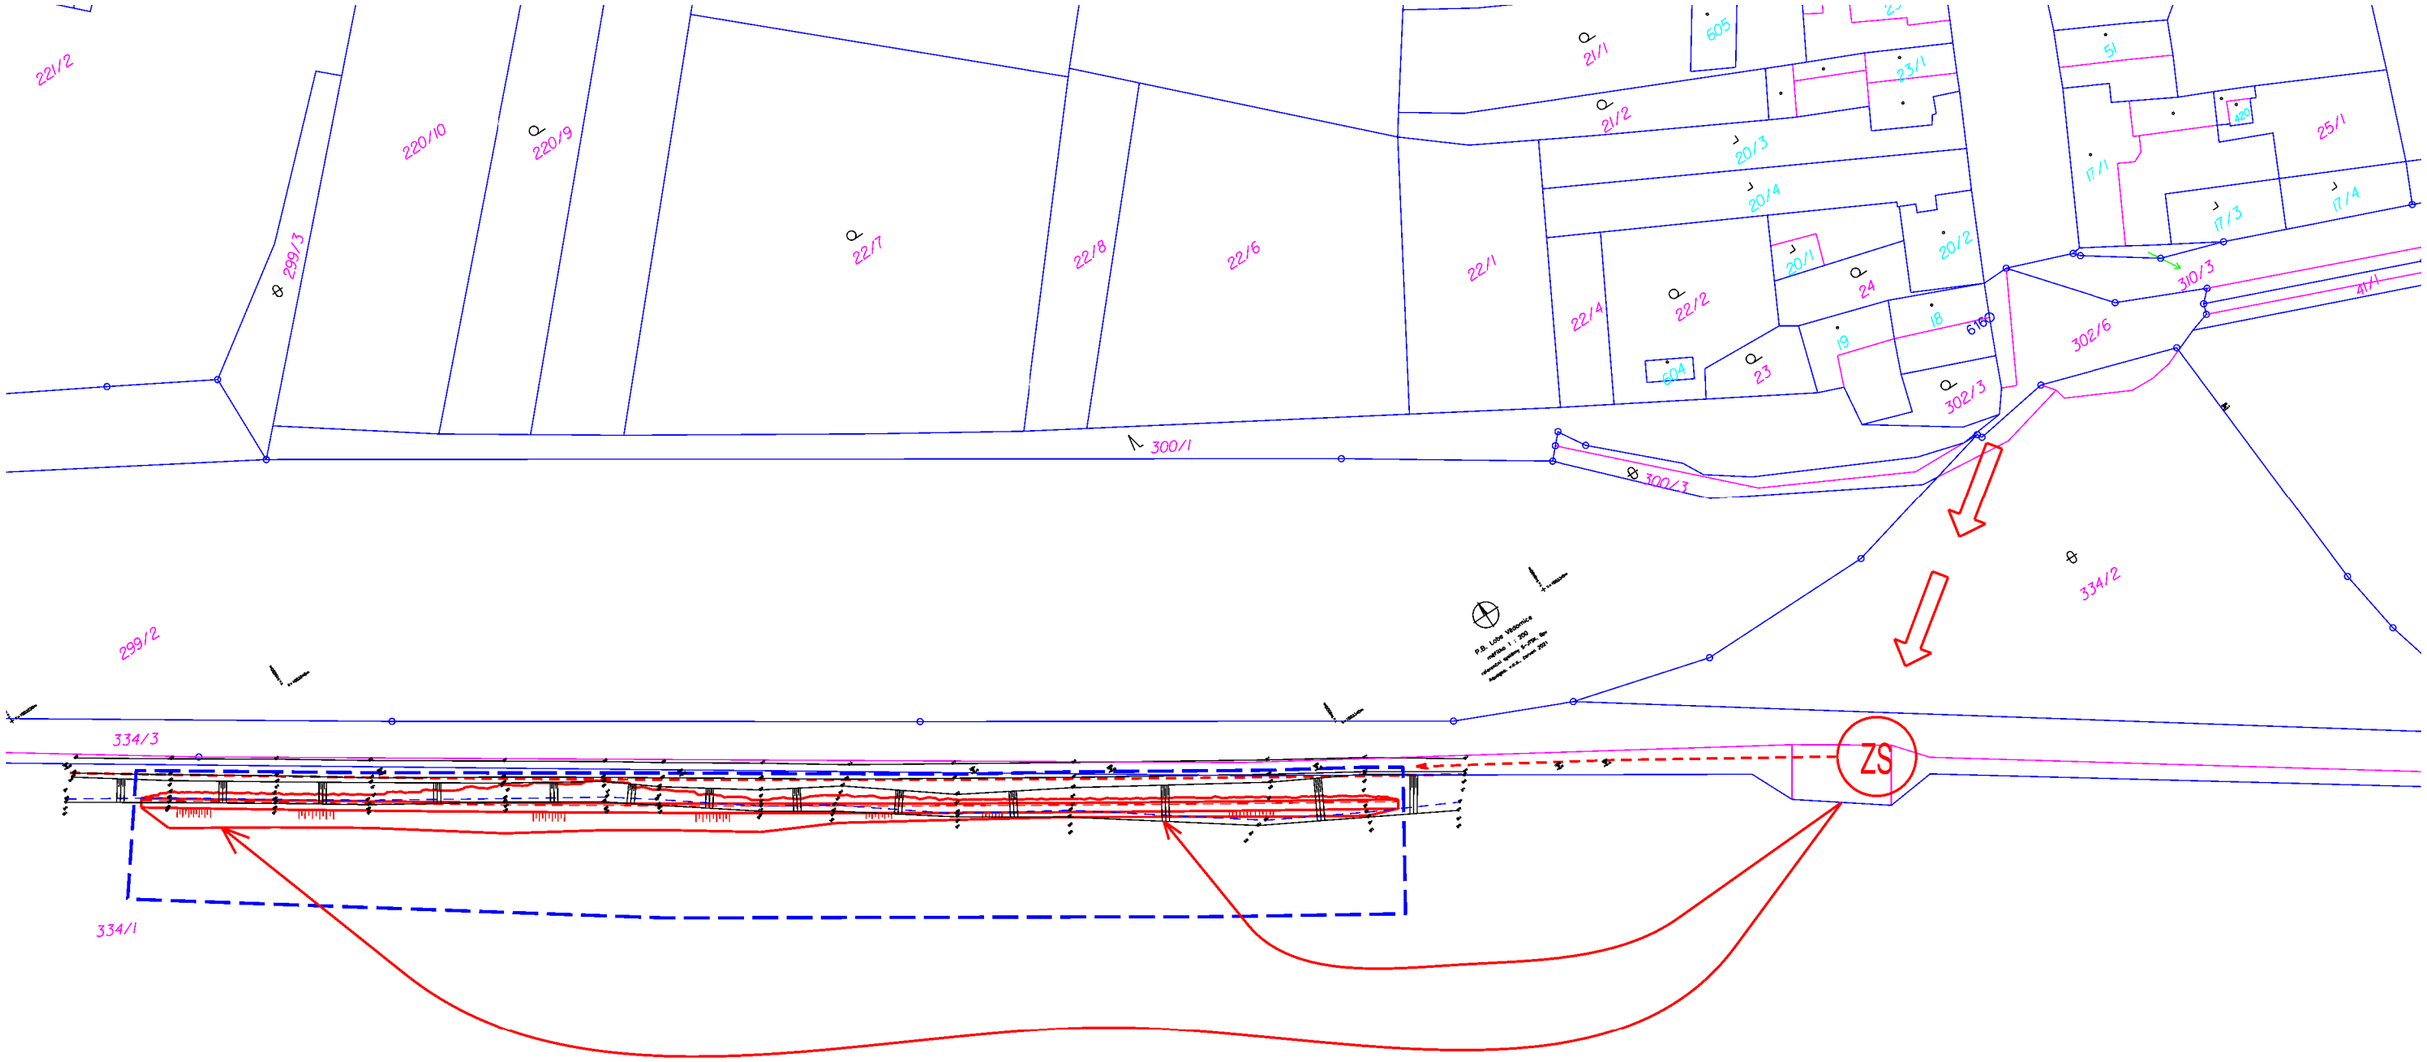

výšk.systém Balt p.v., souřad.systém JTSK

odp.proj.: Ing.M.Dadejík	vypracoval : Ing.M.Dadejík	Ing.Mojmír Dadejík Brožíkova 12 412 01 Litoměřice IČO : 62219910
okres : Litoměřice	obec (město) : Vědomice	
AKCE : LABE, Vědomice, oprava břehového opevnění, ř.km od 808,70 do 808,90		formát : A3 datum : 06/2021 stupeň : PD č.zak.: 07/2021
název přílohy : Katastrální a koordinační výkres		měřítko : 1:1000 č.výk./paré : C.2.