


Elektroinstalace - schema rozvaděče

Schema rozšíření stávajícího rozvaděče o okruhy z rekonstruované koupelny a instalovaného bojleru - nejedná se o skutečné provedení, ale předpokládaný stav.

Schema rozvaděče bude následně součástí dokumentace skutečného provedení a revize !!

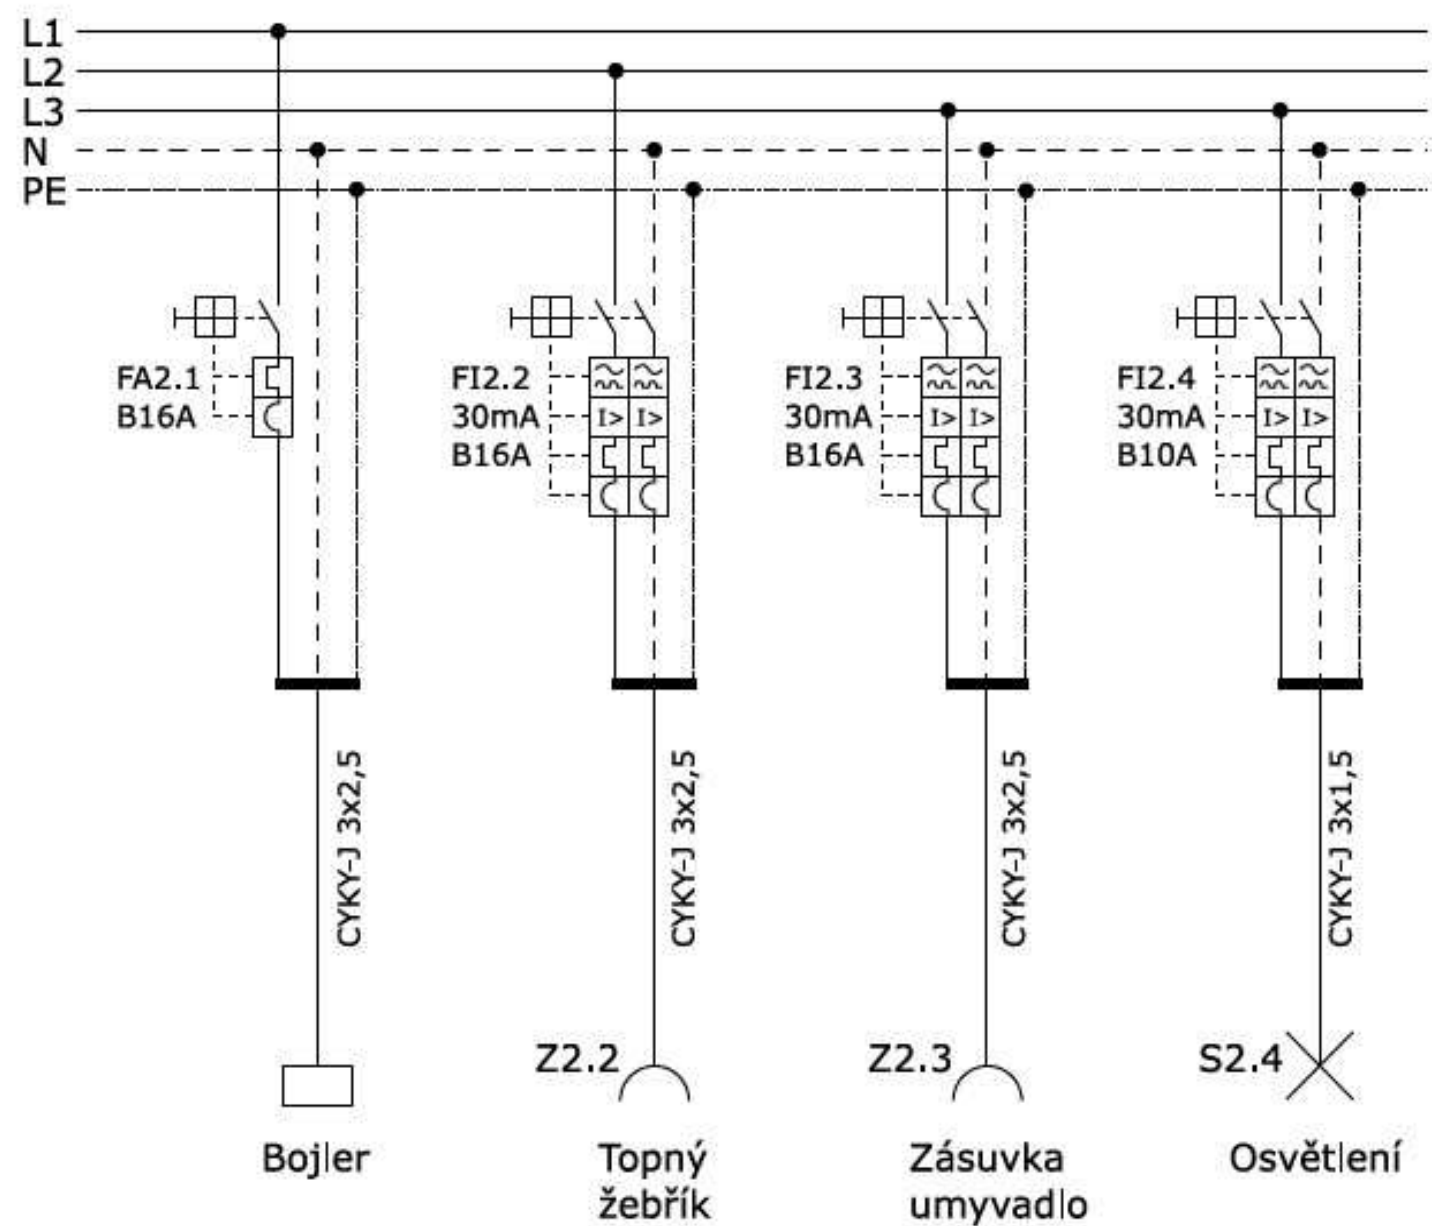

POZNÁMKA

Rozvody elektro budou vedeny ve vysekaných drážkách ve zdivu a následně zednický začištěny. Veškeré elektroinstalační práce budou provedeny dle ČSN 33 2130 ed.3 a 33 2000-7-701 ed.2 a ČSN 33 2000-4-41 ed.3

OBJEKT POVODÍ ±0,000 = xxx m.n.m B.p.v

Z.PROJEKTANT	VYPRACOVAL		KONTROLOVAL	<div>Ing. Tomáš Turek</div> <div>Projektant v oboru PS</div> <div>Jugoslávská 667/11, Liberec 3</div> <div>IČO:656 24 661</div> <div>mail: t.turek@email.cz, tel: 737 287 984</div>	
	ING. T. TUREK				
MÍSTO:	Budova strážní VD Josefův Důl č.p. 353				
INVESTOR:	Povodí Labe, státní podnik závod Jablonec nad Nisou, Želivského 5, 466 05 Jablonec nad Nisou			FORMÁT:	2xA4
PROFESE:	STAVEBNÍ			MĚŘÍTKO:	1:50
AKCE:	VD Josefův Důl, rekonstrukce koupelny v domku hrázného			DATUM:	06/2021
				ÚČEL:	DSP
				ČÍS.ZAK.	2021/004/CZ
OBSAH VÝKRESU: Elektroinstalace - schema rozvaděče				Č.VÝKR.	PARÉ Č.
				E3	