



SO 02, LOKALITA Č.2:  
MORAVA. RUDA NAD MORAVOU – DOSYPÁNÍ HRÁZE  
PODÉLNÝ PROFIL DOSYPÁNÍ OCHRANNÉ HRÁZE

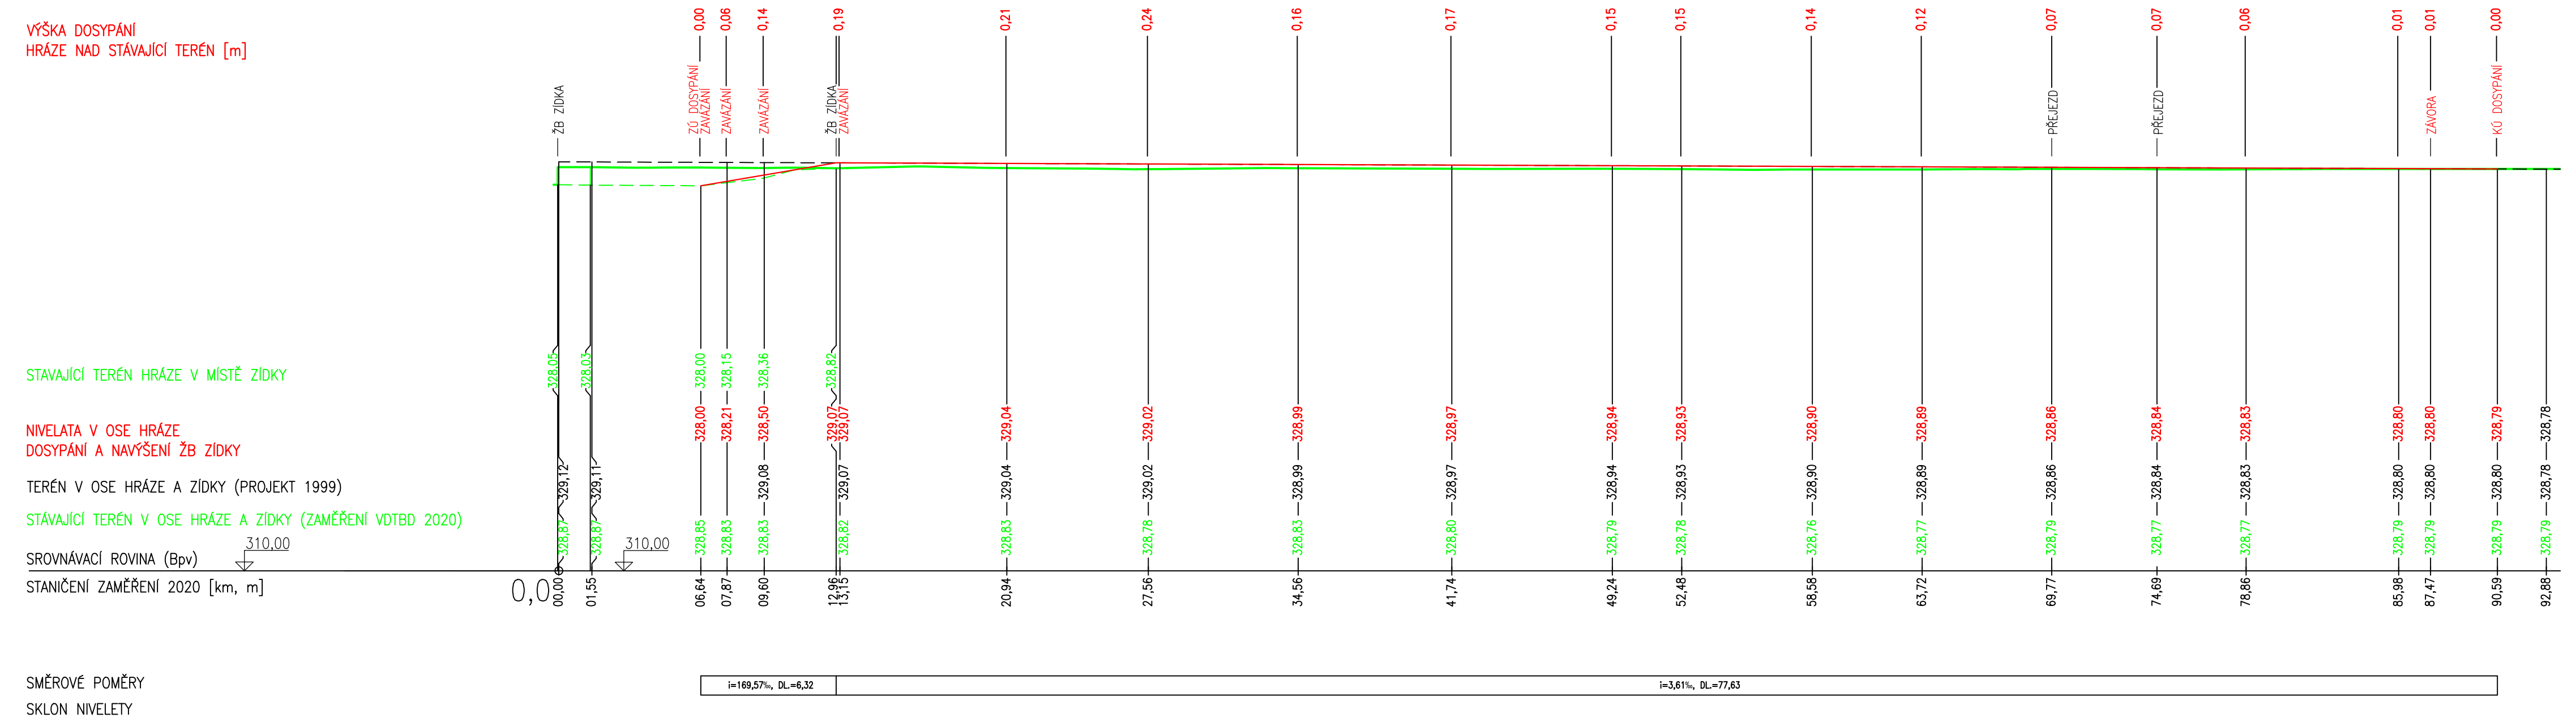

VÝŠKOVÝ SYSTÉM: BALT PO VYROVNÁNÍ  
KÓTOVÁNO V: m

VYPRACOVAL ING. J. VRUBEL	VEDOUČÍ ÚKOLU ING. J. VRUBEL	ZODP. PROJEKTANT ING. S. ŽATECKÝ	VEDOUČÍ ÚTVARU ING. J. HODÁK, Ph.D	 <b>VODNÍ DÍLA - TBD</b>  Pracoviště Brno: Studená 2, 638 00 Brno Tel.: 721 222 313 bmo@vdtbd.cz www.vdtbd.cz	
INVESTOR POVODÍ MORAVY, s.p. DŘEVAŘSKÁ 11, 602 00 BRNO					
MÍSTO STAVBY KÚ. RUDA NAD MORAVOU, KÚ BARTOŇOV; O. ŠUMPERK, KRAJ OLOMOUCKÝ					
AKCE  <b>MORAVA, RUDA NAD MORAVOU DOSYPÁNÍ HRÁZE SO 02</b>					
OBJEKT					
PŘÍLOHA  <b>PODÉLNÝ PROFIL - DOSYPÁNÍ HRÁZE A NAVÝŠENÍ ZÍDKY</b>				PROJEKT Č. P 3002/20	ARCHIVNÍ Č. 3040/ 403
				DATUM 11/ 2020	STUPEŇ DPS
				FORMÁT 3 x A4	
				MĚŘÍTKO <b>1 : 200</b>	ČÍSLO PŘÍLOHY <b>D.2.04</b>

MĚŘÍTKO:

1 : 200

