



SO 02, LOKALITA Č.2:  
MORAVA. RUDA NAD MORAVOU – DOSYPÁNÍ HRÁZE  
OPRAVA A DOBETONOVÁNÍ ŽB ZÍDKY NA PROJEKTOVANOU ÚROVEŇ


PŮDORYS ŽB ZÍDKY  
1 : 50

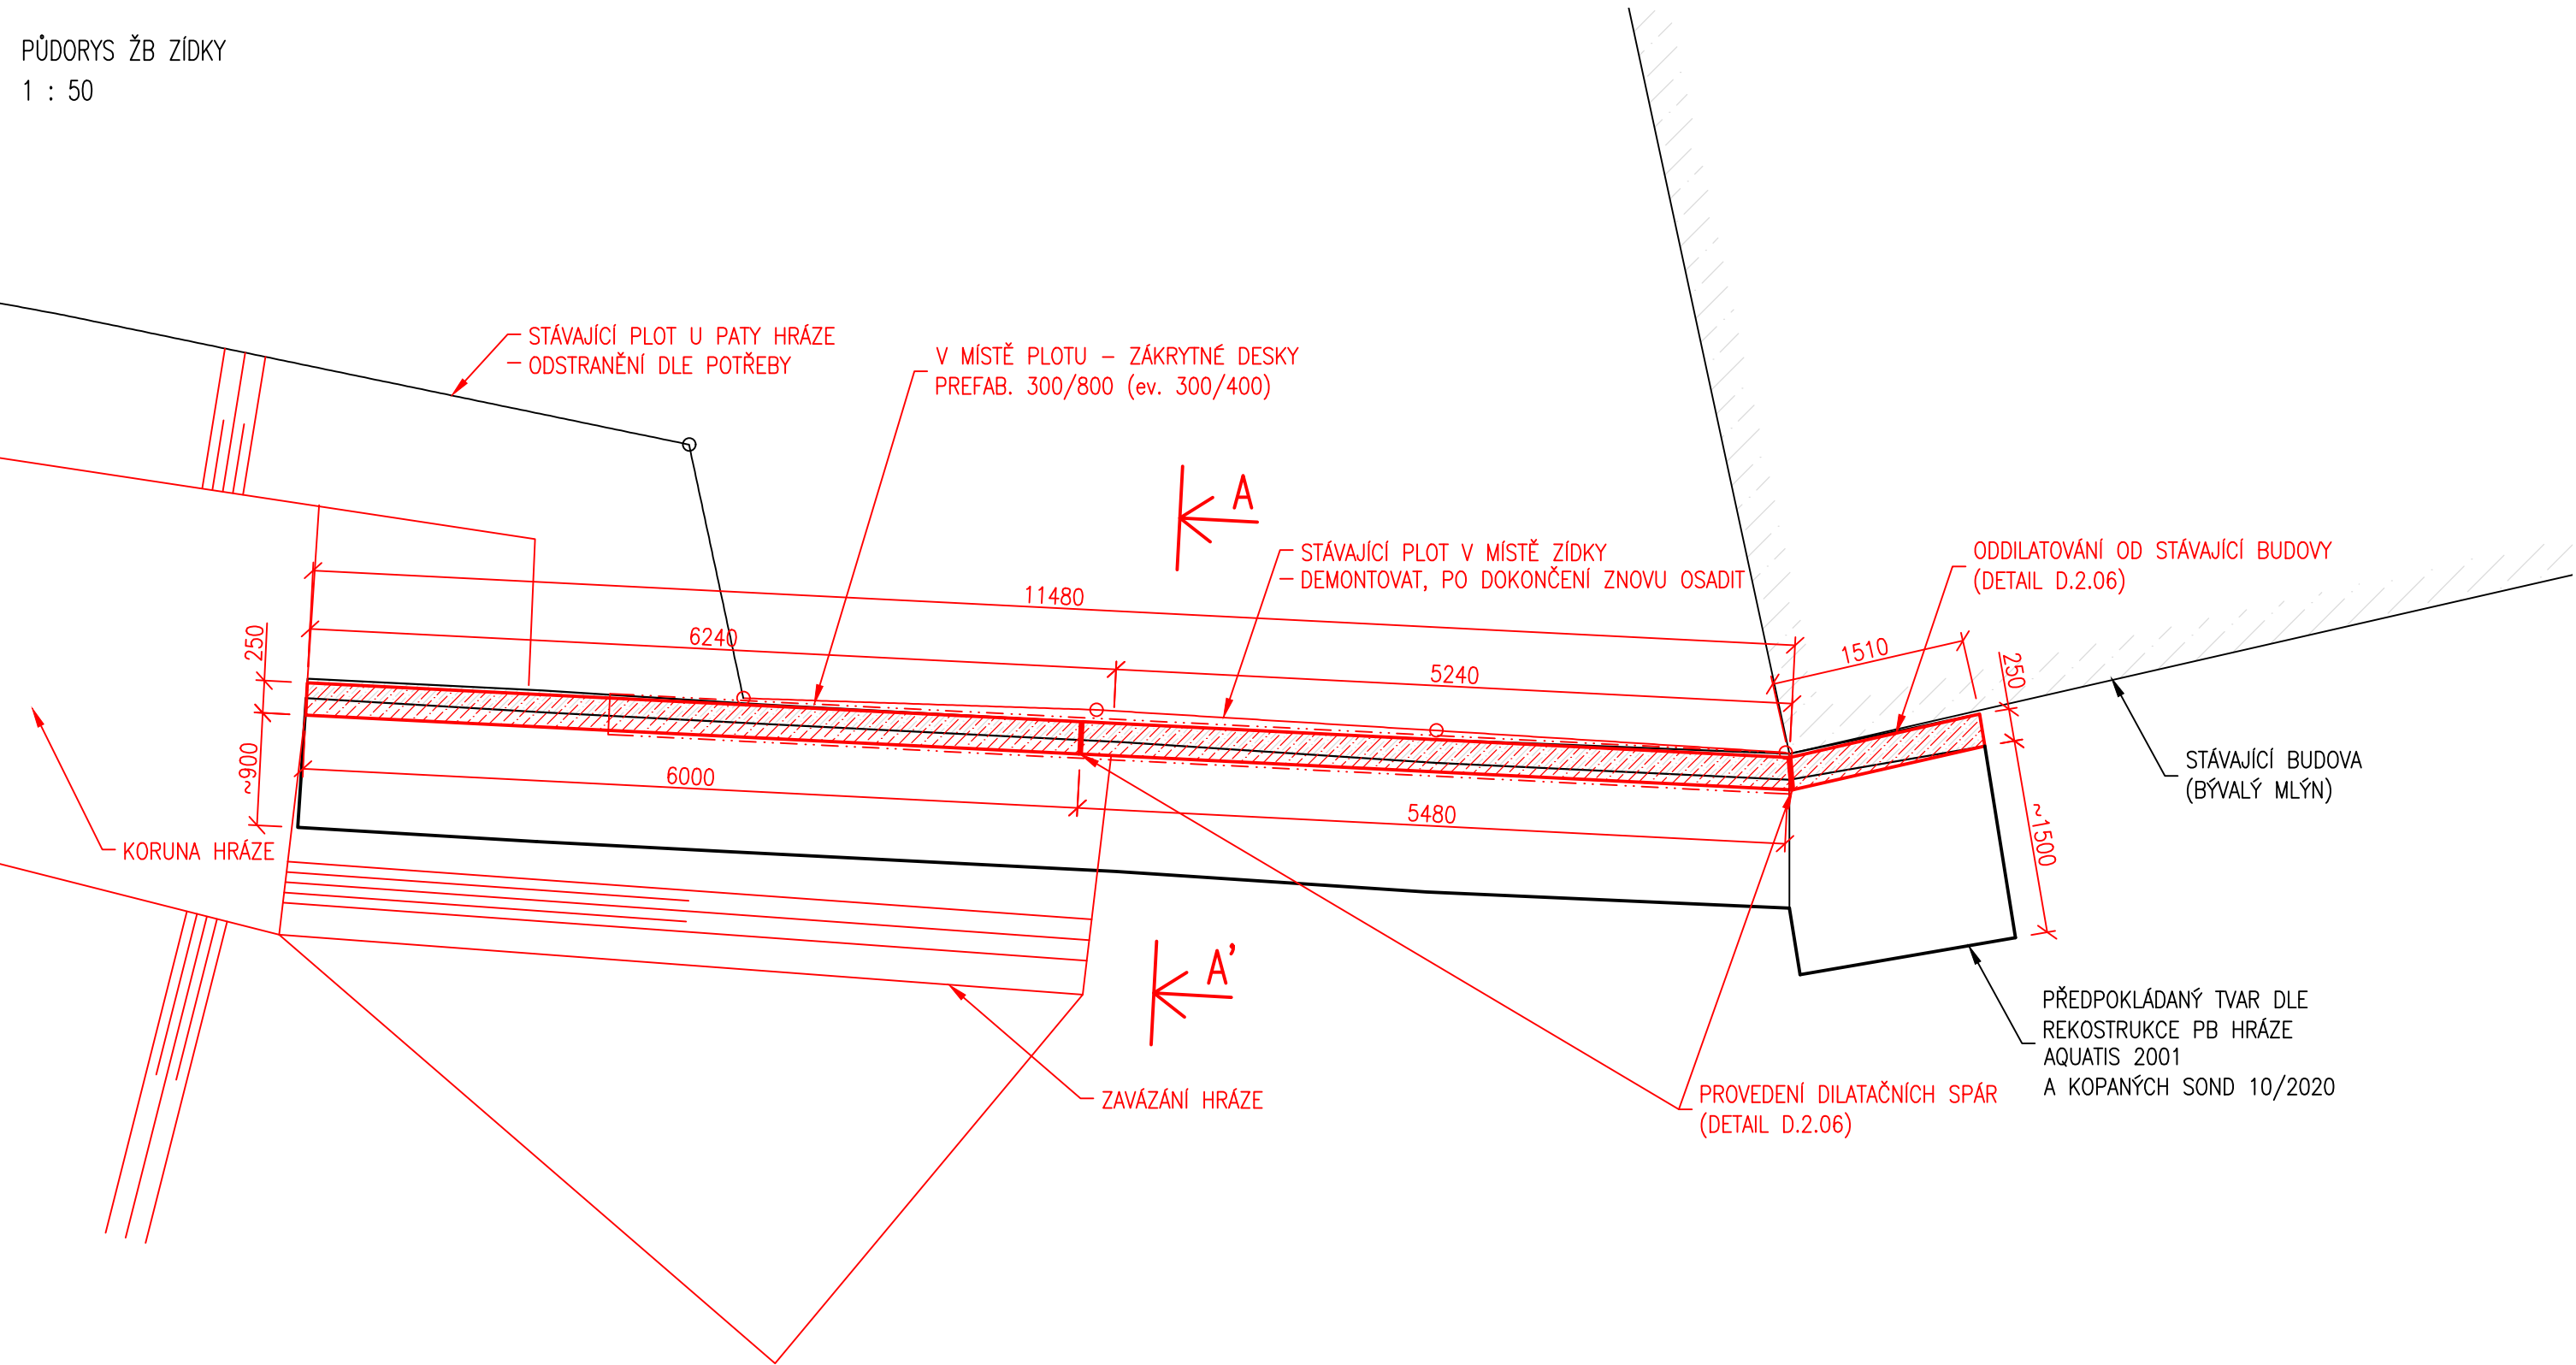

PŘÍČNÝ ŘEZ A-A'  
1 : 50

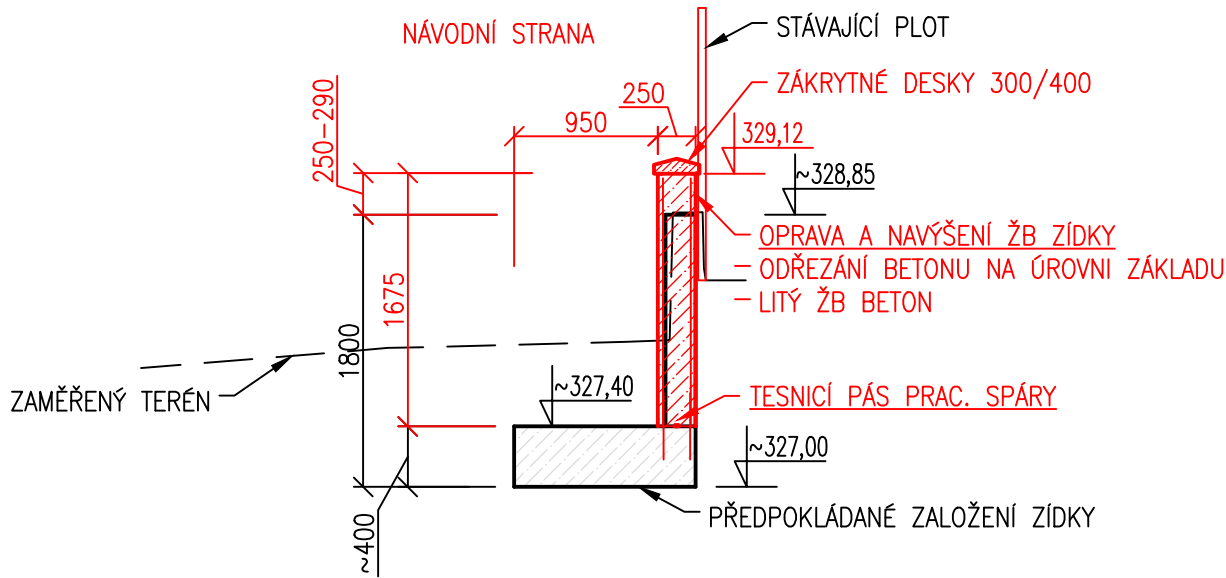

VÝŠKOVÝ SYSTÉM: BALT PO VYROVNÁNÍ  
KÓTOVÁNO V: mm

VYPRACOVAL ING. J. VRUBEL	KRESLIL ING. J. VRUBEL	ZODP. PROJEKTANT ING. S. ŽATECKÝ	VEDOUCÍ ÚTVARU ING. J. HODÁK, Ph.D	 <b>VODNÍ DÍLA - TBD</b>  Pracoviště Brno: Studená 2, 638 00 Brno Tel.: 721 222 313 bmo@vdtbd.cz www.vdtbd.cz	
INVESTOR POVODÍ MORAVY, s.p. DŘEVAŘSKÁ 11, 602 00 BRNO					
MÍSTO STAVBY KÚ. RUDA NAD MORAVOU, KÚ BARTOŇOV; O. ŠUMPERK, KRAJ OLOMOUCKÝ					
AKCE  <b>MORAVA, RUDA NAD MORAVOU DOSYPÁNÍ HRÁZE SO02</b>				PROJEKT Č. P 3002/20	ARCHIVNÍ Č. 3040/ 403
				DATUM 11/ 2020	STUPEŇ DPS
				FORMÁT 3 x A4	
OBJEKT					
PŘÍLOHA	VZOROVÝ PŘÍČNÝ ŘEZ ŽB ZÍDKOU LOKALITA Č. 2			MĚŘITKO  <b>1 : 50</b>	ČÍSLO PŘÍLOHY  <b>D.2.05</b>