SO 03 A SO 04, SITUACE LOKALITA Č.3:
VYTYČOVACÍ SITUACE
M 1:100

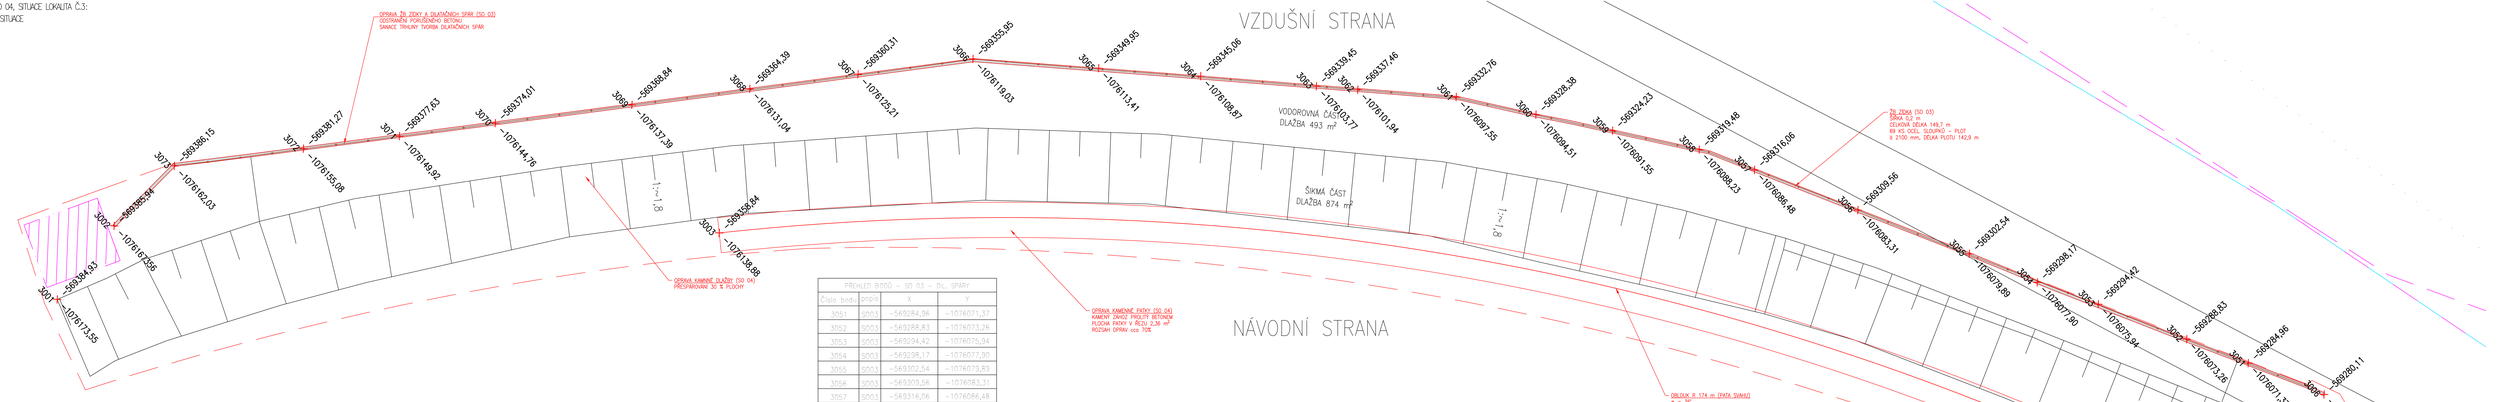

PŘEHLED BODŮ – SO 03 – DIL. SPÁRY

Číslo bodu	popis	X	Y
3051	5003	-569284,96	-1076071,37
3052	5003	-569288,83	-1076073,26
3053	5003	-569294,42	-1076075,94
3054	5003	-569298,17	-1076077,90
3055	5003	-569302,54	-1076079,89
3056	5003	-569309,56	-1076083,31
3057	5003	-569316,06	-1076086,48
3058	5003	-569318,48	-1076088,23
3059	5003	-569324,23	-1076091,55
3060	5003	-569328,38	-1076094,51
3061	5003	-569332,76	-1076097,55
3062	5003	-569337,46	-1076101,94
3063	5003	-569339,45	-1076103,77
3064	5003	-569345,06	-1076108,87
3065	5003	-569349,95	-1076113,41
3066	5003	-569355,95	-1076119,03
3067	5003	-569360,31	-1076125,21
3068	5003	-569364,39	-1076131,04
3069	5003	-569368,84	-1076137,39
3070	5003	-569374,01	-1076144,76
3071	5003	-569377,63	-1076149,92
3072	5003	-569381,27	-1076155,08
3073	5003	-569386,15	-1076162,03

PŘEHLED BODŮ – SO 03

Číslo bodu	popis	X	Y
3002	5003	-569385,94	-10761673,56
3073	5003	-569386,15	-1076162,03
3066	5003	-569355,95	-1076119,03
3061	5003	-569332,76	-1076097,55
3058	5003	-569318,48	-1076088,23
3056	5003	-569280,11	-1076069,12

PŘEHLED BODŮ – SO 04

Číslo bodu	popis	X	Y
3001	5003	-569384,93	-1076173,55
3003	5003	-569358,84	-1076138,98
3074	5004	-569358,84	-1076138,98
3075	5004	-569271,93	-1076070,76
3095	5004	-569269,87	-1076076,08

S

MĚŘÍTKO:
1 : 200
m 2,0 4,0 6,0 8,0 10,0

VÝŠKOVÝ SYSTÉM: BALT PO VYROVNÁNÍ
KOTOVÁNO V m

ZPRACOVAL: ING. J. VRUBEL	KRESLIL: ING. J. VRUBEL	ODP. PROJEKTANT: ING. S. ŽÁTECKÝ	KONTROLOVAL: ING. J. HODÁK, Ph.D.
INVESTOR: POVODÍ MORAVY, s.p. DŘEVÁRSKÁ 11, 602 00 BRNO			
MÍSTO STAVBY: KÚ RUDA NAD MORAVOU, KÚ BARTOŠOV, O. ŠUMPERK, KRAJ OLOMOUCKÝ			
AKCE: MORAVA, RUDA NAD MORAVOU DOSYPÁNÍ HRÁZE SO 03 A SO 04	PROJEKCE: P 2022/2	ZAKÁZKA: 3240 403	
	DATUM: 10.2025	STUPEŇ: DPS	
	FORMÁT: 70 x A1		
PŘÍLOHA: VYTYČOVACÍ SCHÉMA LOKALITA Č. 3	MĚŘÍTKO: 1 : 100	ČÍSLO PŘÍLOHY: D.3.04, D.4.03	

VODNÍ DÍLA - TBD
Projektil Brno
Studená 3, 638 00 Brno
Tel.: 731 222 313
info@vdtbd.cz
www.vdtbd.cz

LEGENDA

- SPOJNICE BODŮ ZAMĚŘENÍ
- OBVOD STAVENIŠTĚ
- BETONOVÁ OCHRANNÁ ZÍDKA
- PŘÍJEZD NA STAVENIŠTĚ
- PLOCHA PRO ZŘÍZENÍ STAVENIŠTĚ
- PŘÍPOJKA NN
- OPTICKÝ KABEL SEK (ZAMĚŘENÝ)
- OPTICKÝ KABEL SEK (NEZAMĚŘENÝ)
- OPTICKÝ KABEL SEK (NEPOUŽITELNÝ)