



SO 01, LOKALITA Č.1:
MORAVA. RUDA NAD MORAVOU – DOSYPÁNÍ HRÁZE

VZOROVÝ PŘÍČNÝ ŘEZ DOSYPÁNÍ OCHRANNÉ HRÁZE
M 1 : 50

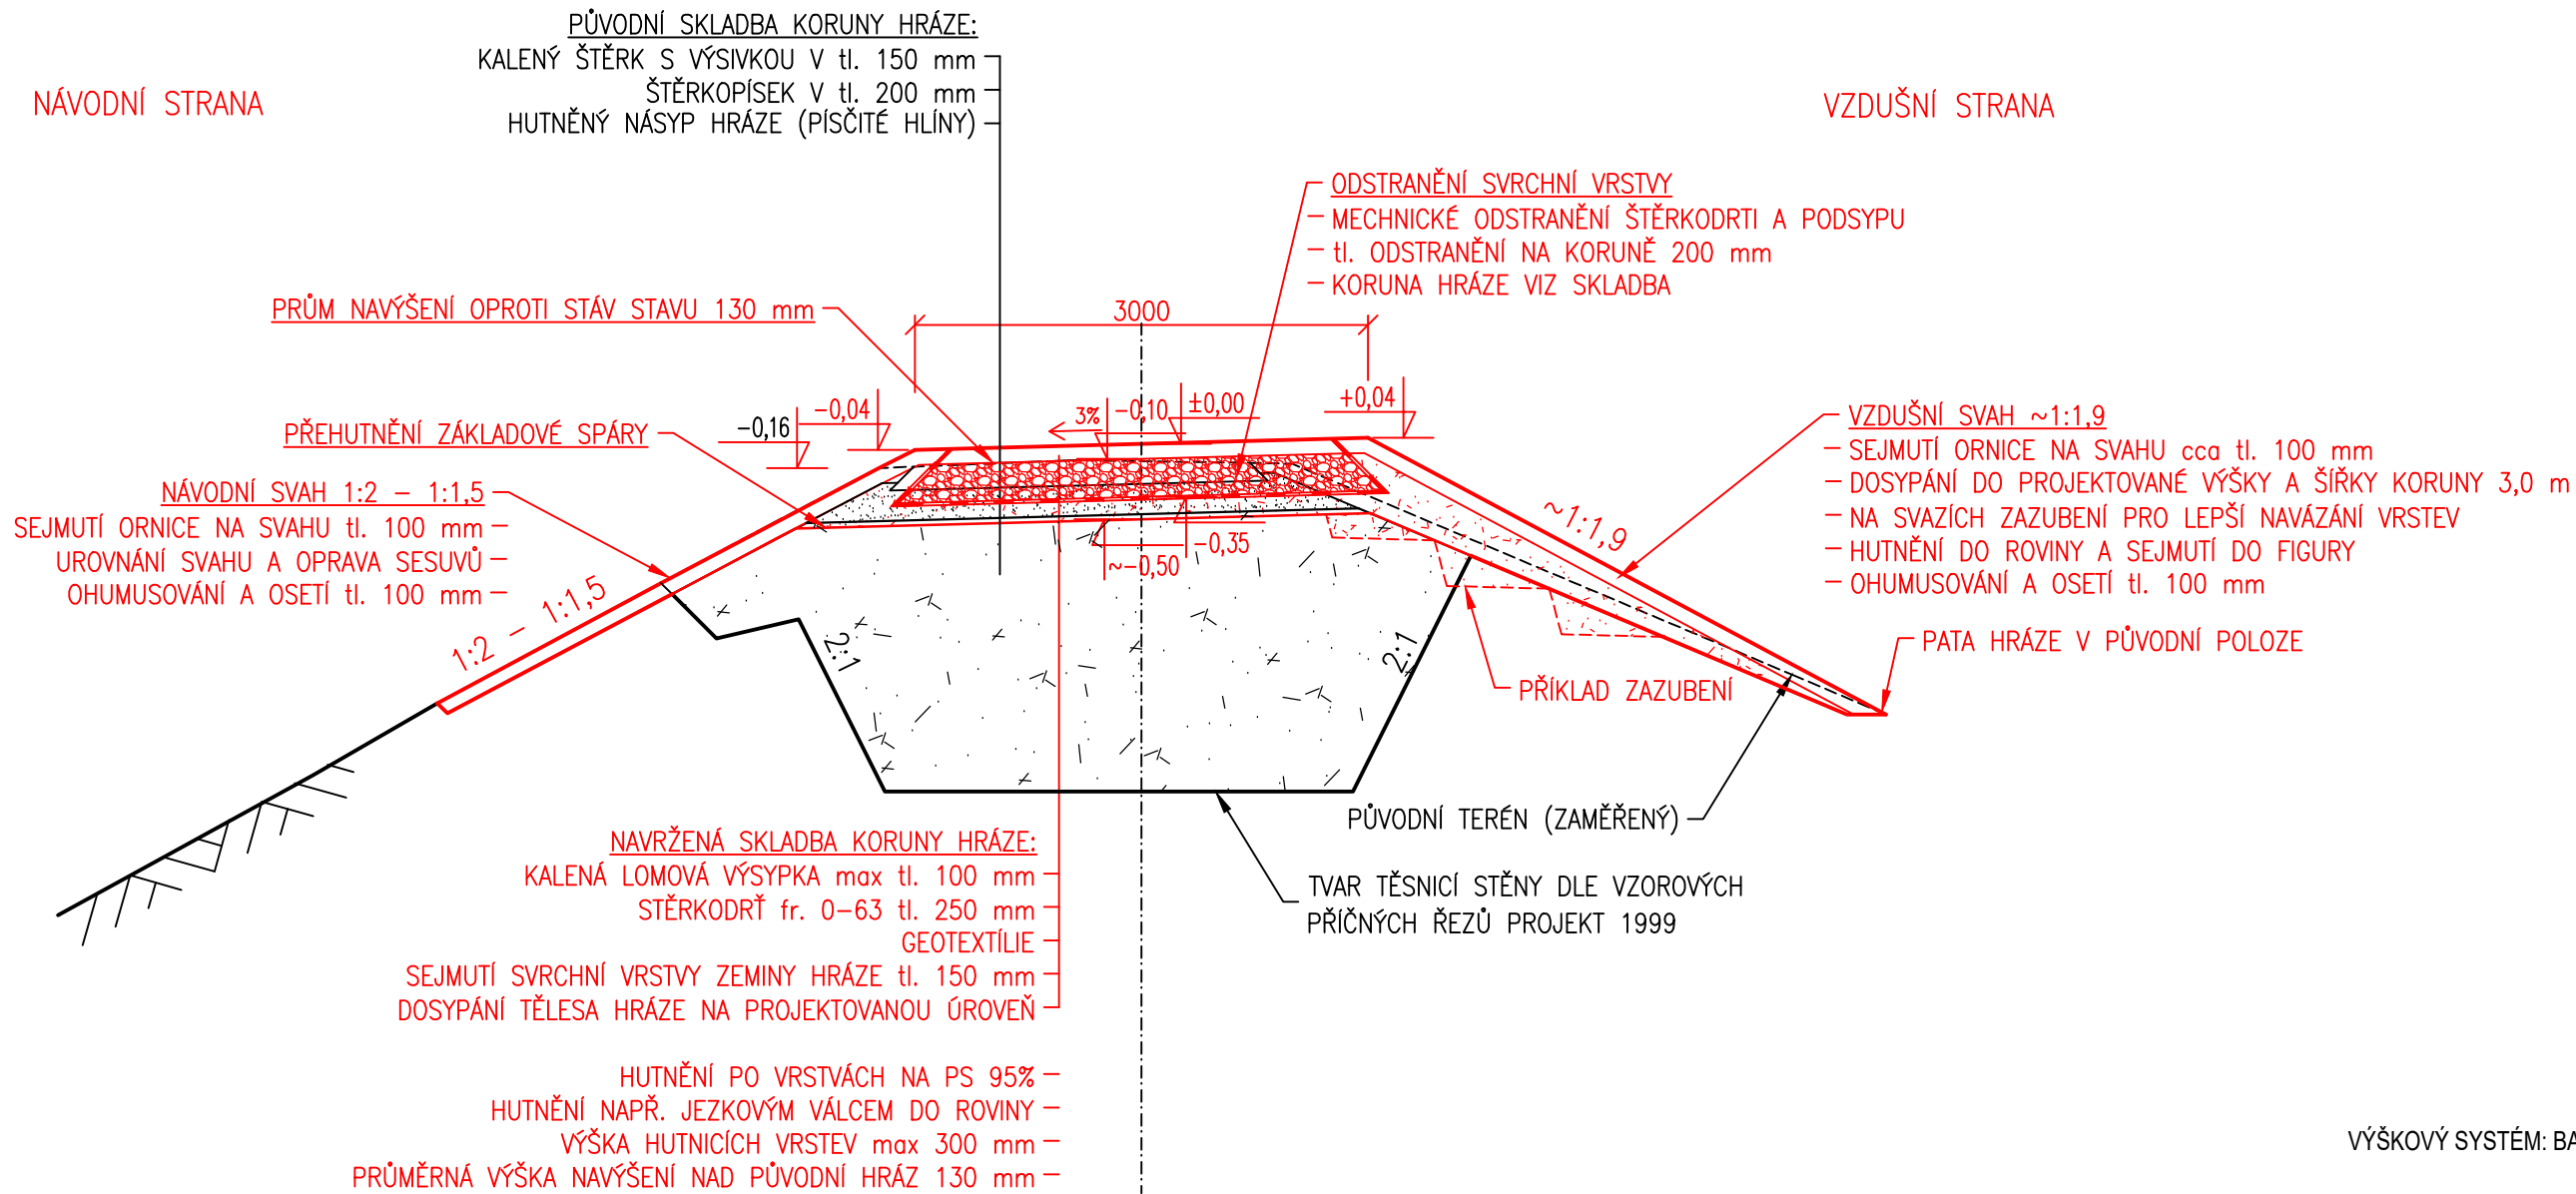

VÝŠKOVÝ SYSTÉM: BALT PO VYROVNÁNÍ
KÓTOVÁNO V: mm

VYPRACOVAL ING. J. VRUBEL		KRESLIL ING. J. VRUBEL		ZODP. PROJEKTANT ING. S. ŽATECKÝ		VEDOUcí ÚTVARU ING. J. HODÁK, Ph.D		<div></div> <div>VODNÍ DÍLA - TBD</div> <div>Pracoviště Brno: Studená 2, 638 00 Brno Tel.: 721 222 313 brno@vdtbd.cz www.vdtbd.cz</div>			
INVESTOR POVODÍ MORAVY, s.p. DŘEVAŘSKÁ 11, 602 00 BRNO											
MÍSTO STAVBY KÚ. RUDA NAD MORAVOU, KÚ BARTOŇOV; O. ŠUMPERK, KRAJ OLOMOUCKÝ											
AKCE <div>MORAVA, RUDA NAD MORAVOU</div> <div>DOSYPÁNÍ HRÁZE</div> <div>OBJEKT SO01</div>											
PŘÍLOHA VZOROVÝ PŘÍČNÝ ŘEZ DOSYPÁNÍ OCHRANNÉ HRÁZE								MĚŘITKO 1 : 50		ČÍSLO PŘÍLOHY D.1.02	
LOKALITA Č. 1											