



- SKLADBA PODLAHY -
- voděodolný, protiskluzný, oteřuvzdorný nátěr, bílá b.
 - penetrace
 - samonivelační stěrka
 - penetrace
 - stávající skladba dle původní PD
 - vyrovnávací beton tl. 100 mm
 - hydroizolace
 - ztb deska 250mm
 - hutěný nášyp
 - roštlý terén

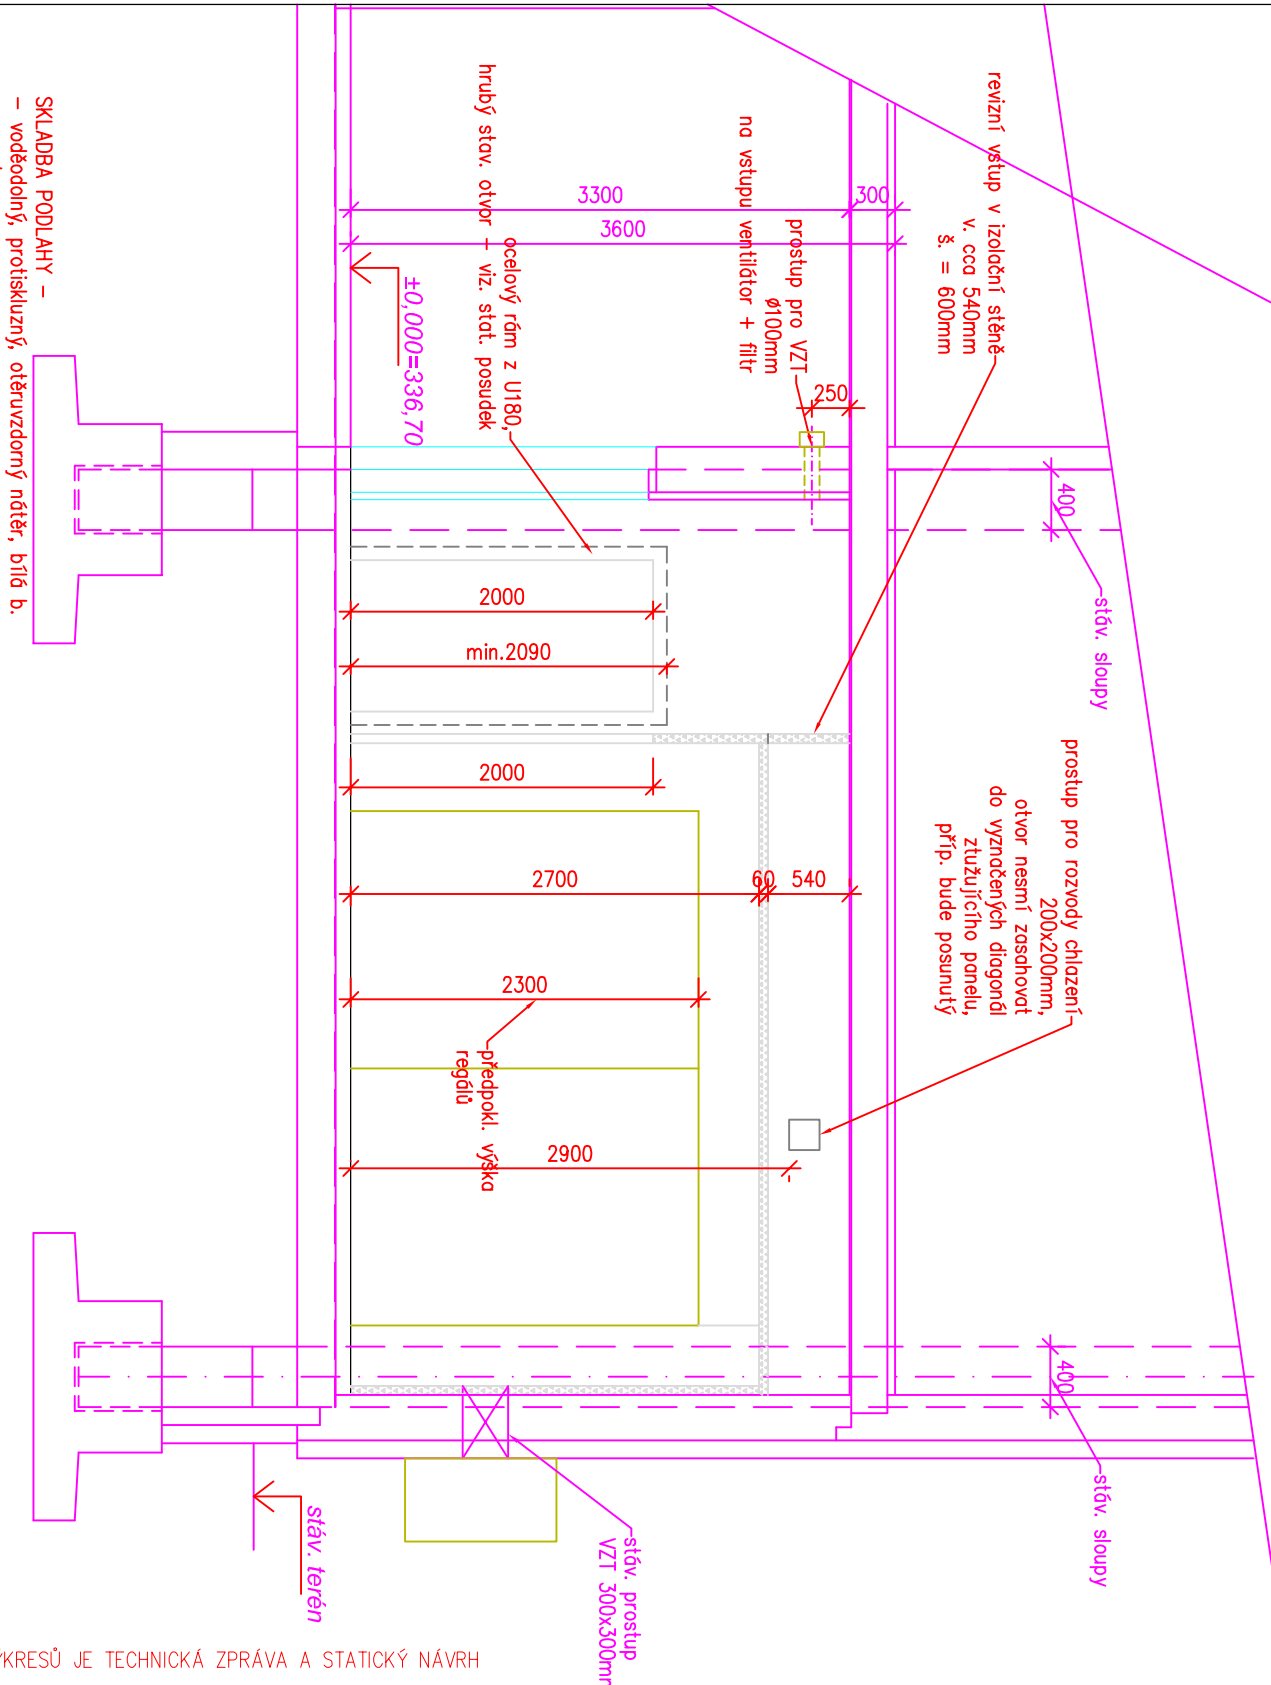

NEDÍLNOU SOUČÁSTÍ VÝKRESŮ JE TECHNICKÁ ZPRÁVA A STATICKÝ NÁVRH

STAVBA: VÚRV – S01 PAVILON GENET. INŽENÝRSTVÍ Stavební úprava v části 1.NP		 architektura design	
ZODP. PROJEKTANT:	ING. ARCH SIMONA DOČKALOVÁ	ING. ARCH SIMONA DOČKALOVÁ JUGOSLÁVSKÝCH PARTYZÁNŮ 1602/25, PRAHA 6, 160 00 tel: 728 527 189, simona.dockalova@seznam.cz	
VYPRACOVAL:	ING. ARCH. VOJTĚSKA KRÁLOVÁ	STUPEŇ:	DSP
INVESTOR:	VÚRV v.v.i., Drnovská 507/73, Praha 6, Ruzyně	DATUM:	05/2015
MÍSTO STAVBY:	Drnovská 507/73, Praha 6, Ruzyně	FORMÁT:	1A4
ČÁST:	ARCHITEKTONICKÉ A STAVEBNĚ TECHNICKÉ ŘEŠENÍ	MĚŘITKO:	1:50
OBSAH:	ŘEZ BOXEM 027(015) – NÁVRH	Č.ZAKÁZKY:	1501
		Č.VÝKRESU:	1.1.2.d