




# CELKOVÝ PŮDORYS 1.NP - M 1:n

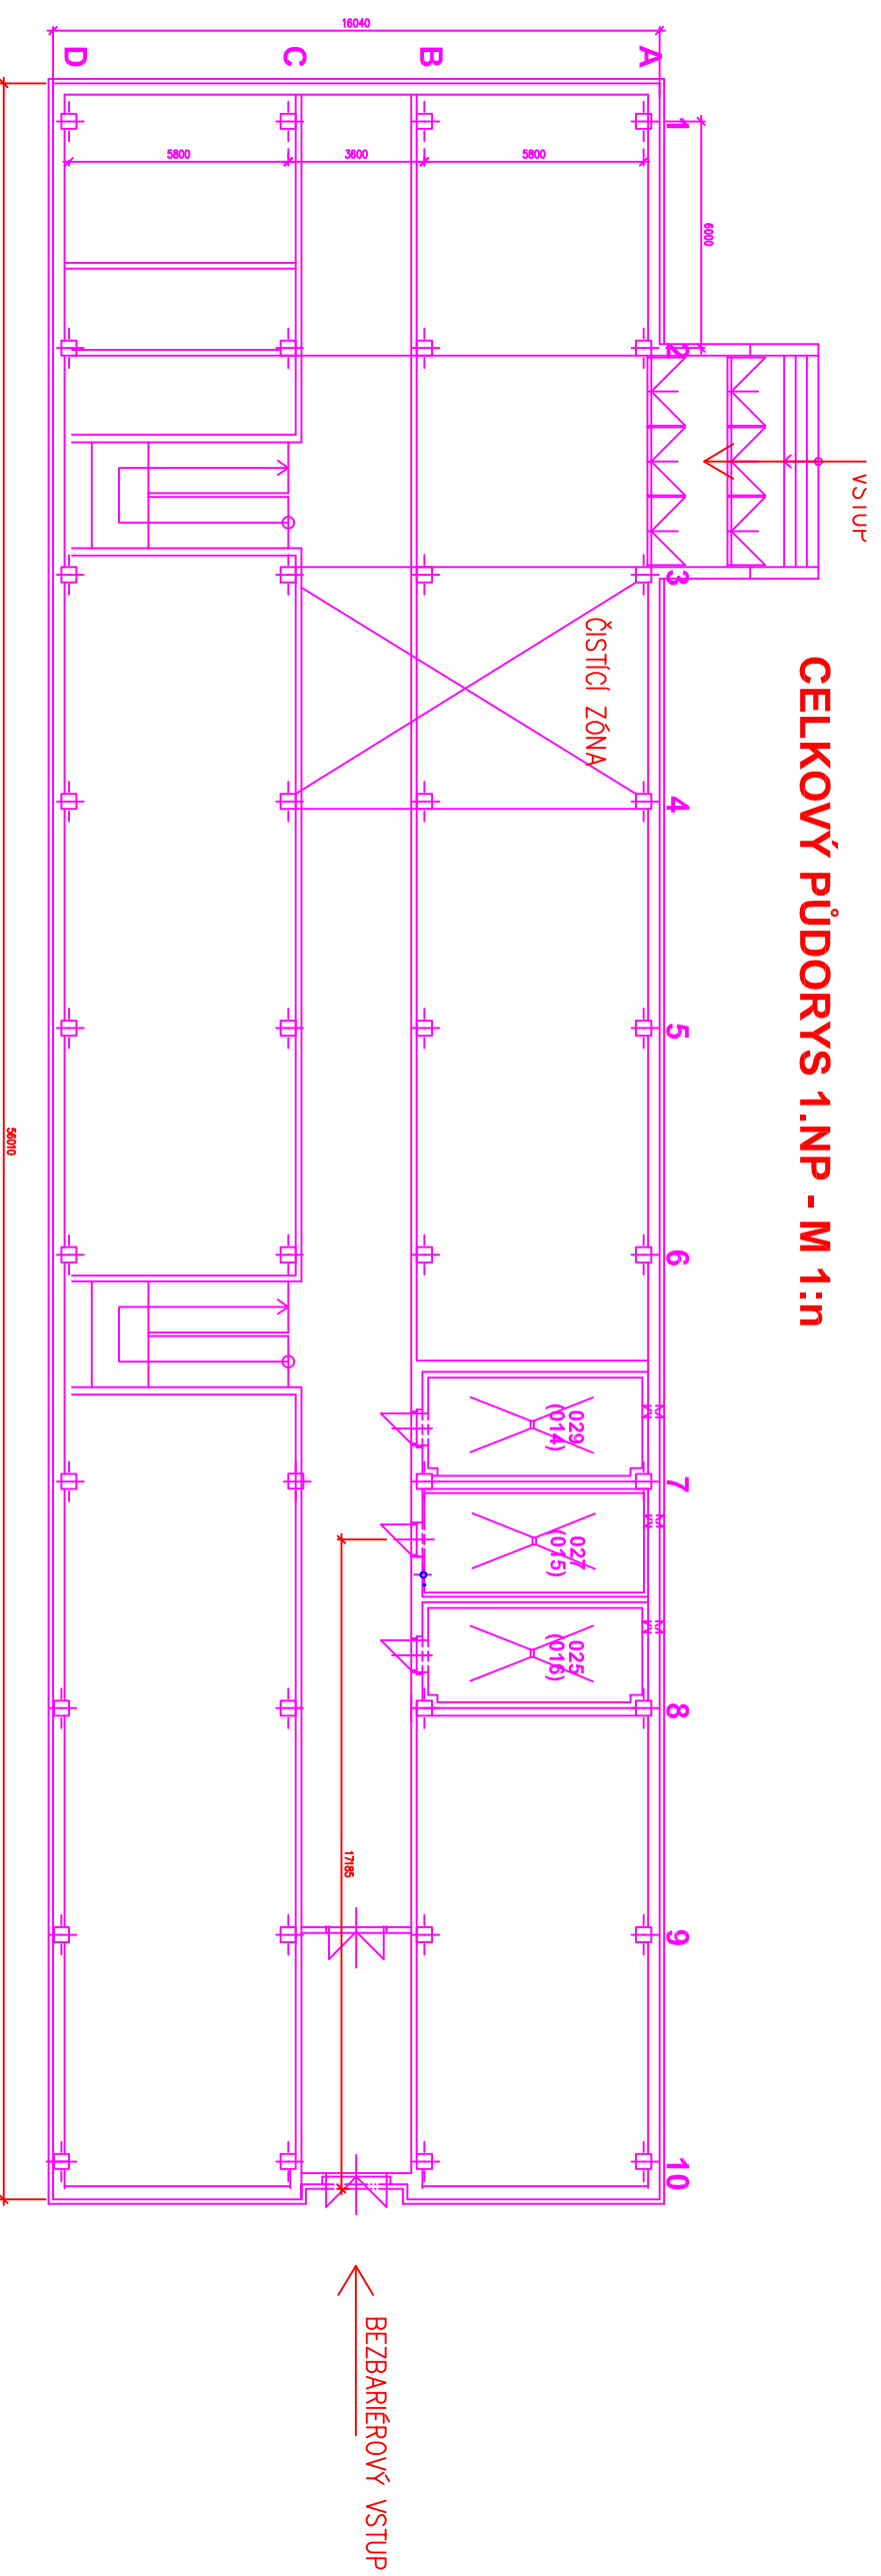

# PŮDORYS ŘEŠENÉ ČÁSTI 1.NP - M 1:100

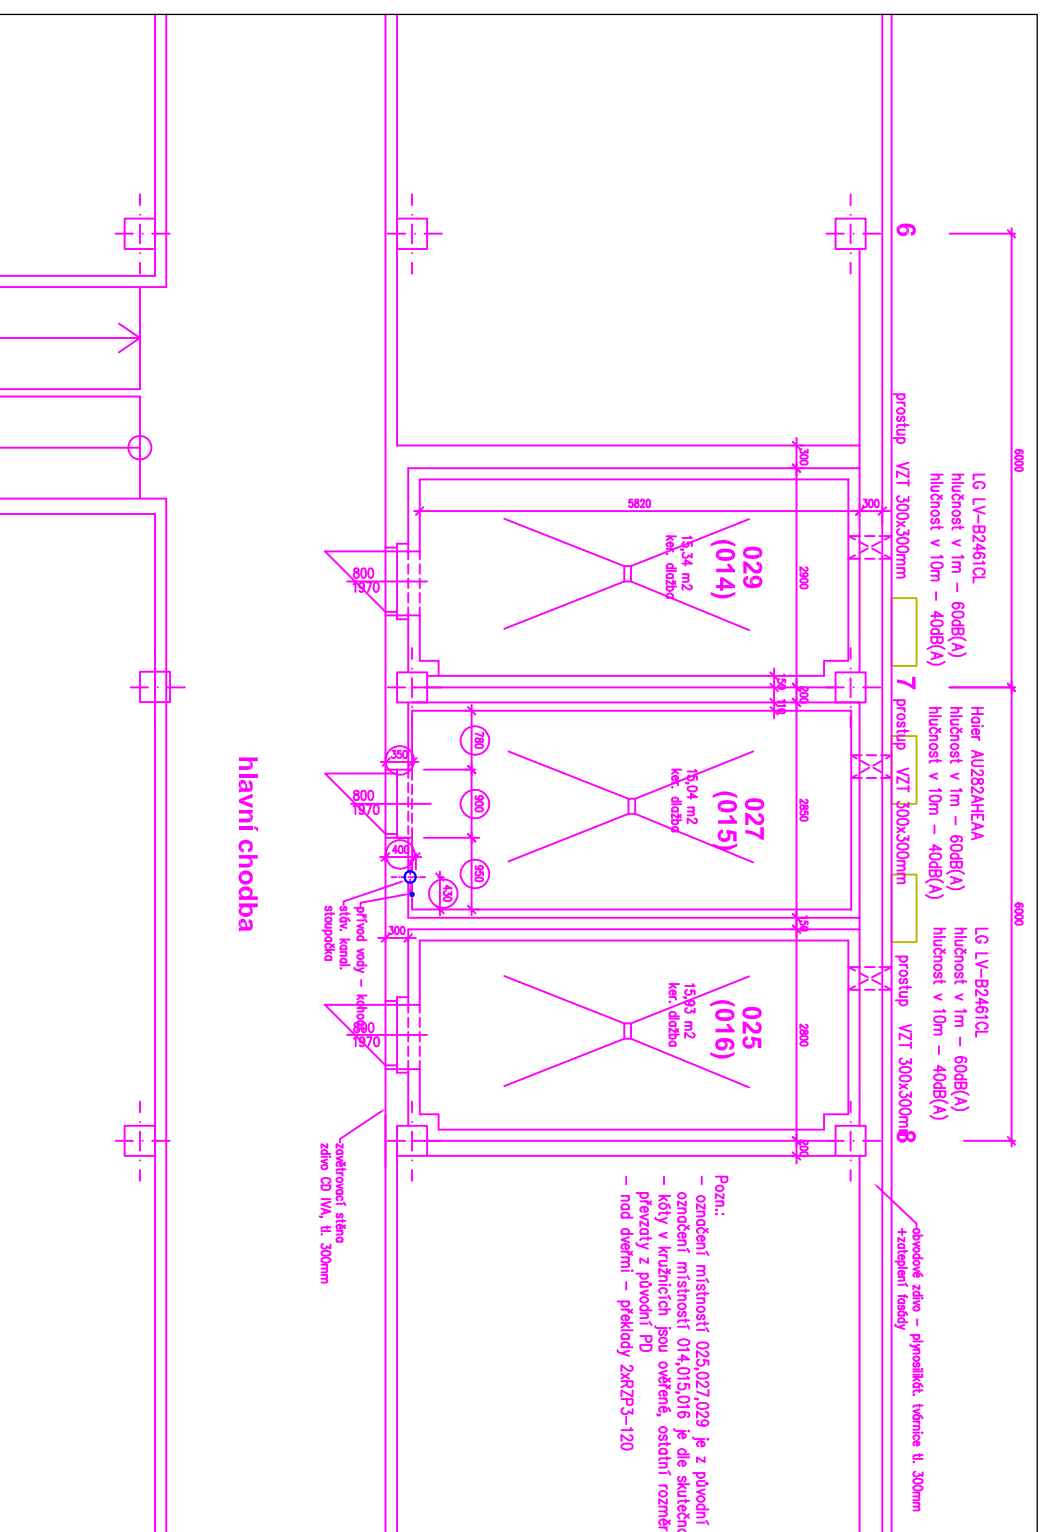

# ŘEZ BOXEM 027(015)

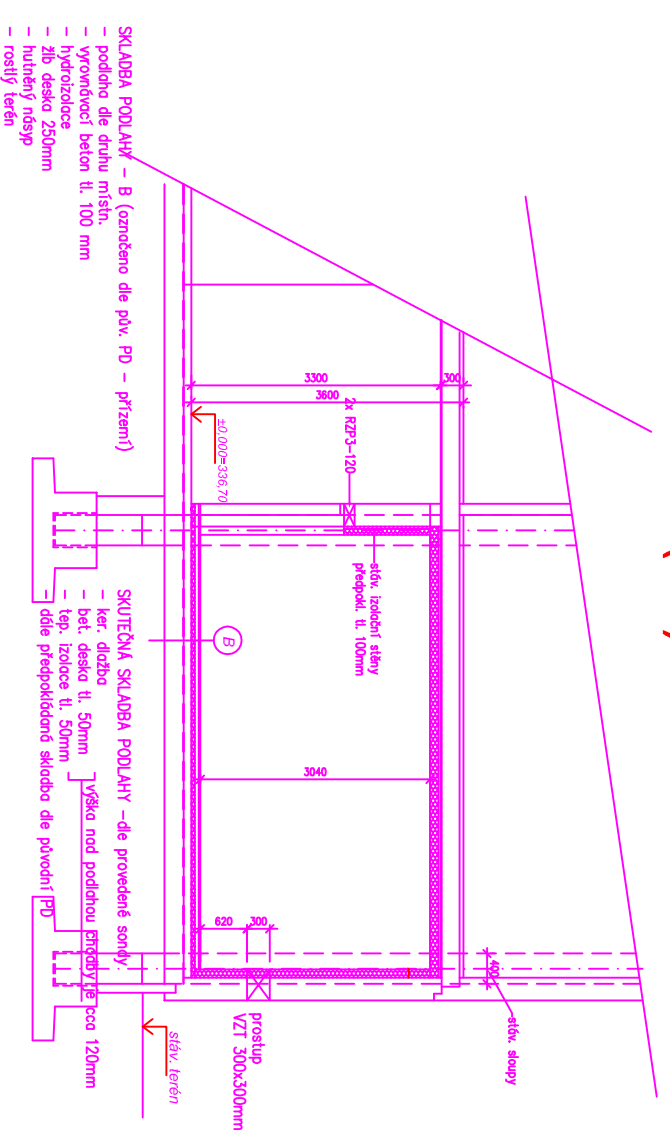

NEDILNOU SOUČÁSTI VÝKRESŮ JE TECHNICKÁ ZPRÁVA A STATICKÝ NÁVRH

<b>STABĀ:</b> VŮRV – S01 PAVILON GENET. INŽENÝRSTVÍ Stavební úprava v části 1.NP			
<b>ZODP. PROJEKTANT:</b>	ING. ARCH SIMONA DOČKALOVÁ	<b>ING. ARCH SIMONA DOČKALOVÁ</b>	
<b>VYPRACOVVAL:</b>	ING. ARCH. VOJTEŠKA KRÁLOVÁ	<b>JUOSLAVSKÝCH PARTIZÁNŮ 1602/25, PRÁHA 6, 160 00</b> tel: 728 527 189, simonadockalova@seznam.cz	
<b>INVESTOR:</b>	VŮRV v.v.i., Dřmovská 507/73, Praha 6, Ruzyně	<b>DSP</b>	
<b>MÍSTO STAVBY:</b>	Dřmovská 507/73, Praha 6, Ruzyně	<b>DATAU:</b>	<b>05/2015</b>
<b>ČÁST:</b>	ARCHITEKTONICKÉ A STAVEBNĚ TECHNICKÉ ŘEŠENÍ	<b>FORMÁT:</b>	<b>2A4</b>
<b>OBSAH:</b>	STÁVAJÍCÍ STAV, PŮDORYSY, ŘEZ	<b>MĚŘITKA:</b>	<b>1:100</b>
		<b>Č. VÝKRESU:</b>	<b>1.1.2.0</b>
		<b>OBSAH:</b>	<b>1501</b>