



POHLED JIHOVÝCHODNÍ

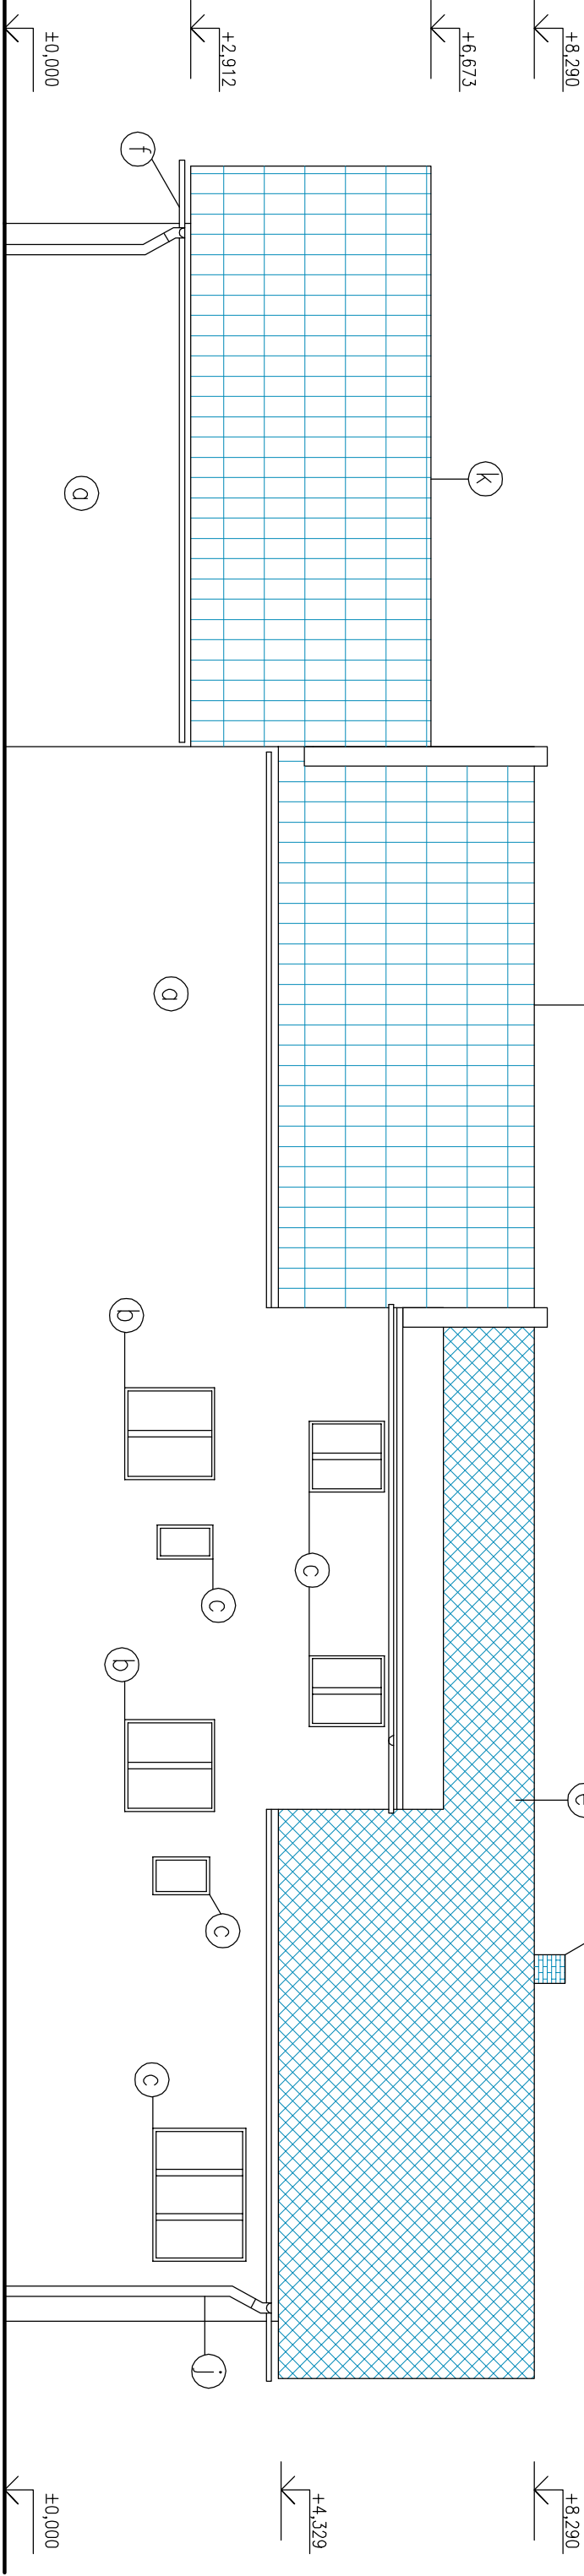

POHLED JIHOZÁPADNÍ

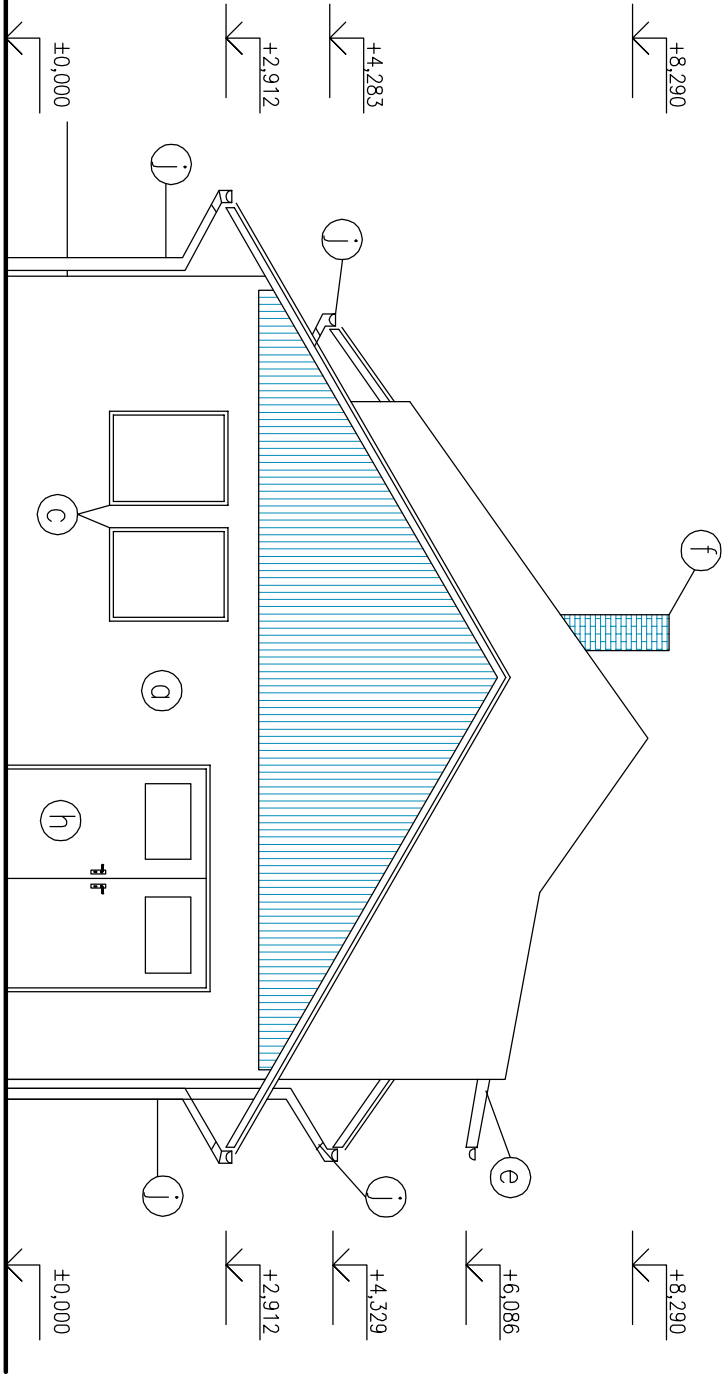

LEGENDA PVRCHŮ

- ① VNĚJŠÍ OMÍTKA HLADKÁ
- ② OKNA PLASTOVÁ DVOUKŘÍDLÁ
- ③ OKNA DŘEVĚNÁ ZDVOJENÁ
- ④ VSTUPNÍ DVEŘE – PLASTOVÉ S SKLENĚNOU VÝPLNÍ
- ⑤ STŘEŠNÍ KRYTINA – AZBESTOCEMENTOVÉ ŠABLONY
- ⑥ KOMINOVÉ TĚLESO – REŽNÉ SPÁROVANÉ ZDIVO (PÁLENÉ Cihly)
- ⑦ OKNA PLASTOVÁ JEDNOKŘÍDLÁ
- ⑧ VRATA GARÁŽOVÁ DVOUKŘÍDLÁ
- ⑨ VRATA GARÁŽOVÁ VÝSUVNÁ
- ⑩ KLEMPÍŘSKÉ VÝROBKY – ČERNÝ PLECH
- ⑪ STŘEŠNÍ KRYTINA – PLECHOVÉ TABULE "DACHMAN"

ODP. PROJEKTANT	VYPRACOVAL	IČ: 070 984 97	MORAVIAPROJEKT s.r.o.
ING. TOMAŠ KUBALA	ING. TOMAŠ KUBALA	tel.: 608 116 969	MÍROVA 607
INVESTOR:	POVOJÍ ODŘY, státní podnik, VARENSKÁ 49, 701 26 OSTRAVA	tomas.kubala@moraviaprojekt.cz	739 32 ŘEPIŠTĚ
NAZEV AKCE:	DEMOLICE AUTOŁAKOVNY,		
02.053 OPATŘENÍ ZÁTOR – LOUČKY, OHO, STAVBA Č. 5880			
MÍSTO STAVBY:	PARC. Č. 1290, 1291, 1307, K.Ú. LOUČKY U ZÁTORU		
OBSAH VÝKRESU:	POHLEDY (JV a JZ)	AUTOŁAKOVNA	
			9