
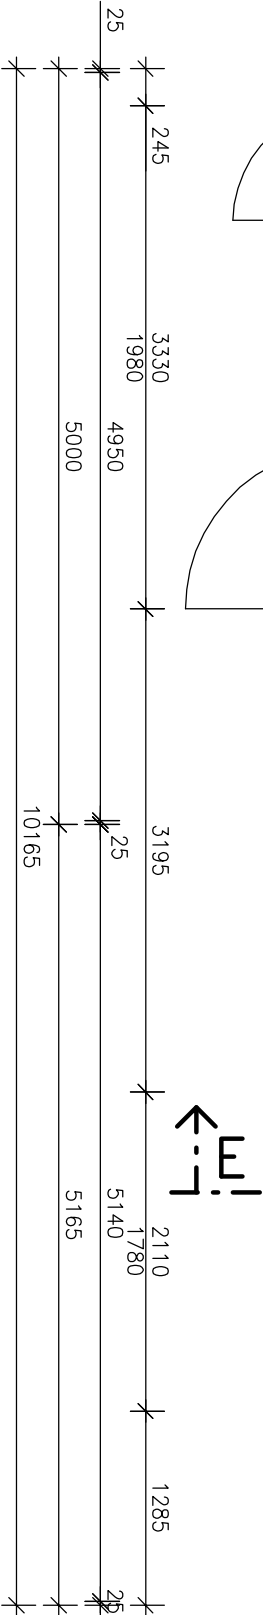


| LEGENDA MÍSTNOSTÍ | | | | |
|-------------------|----------------|-------------|---------|----------|
| OZN. | ÚČEL MÍSTNOSTI | PLŮCHA [m²] | PODLAHA | POZNÁMKA |
| 101 | GARÁŽ I. | 22,7 | | |
| 102 | GARÁŽ II. | 22,45 | | |
| | | 45.2 | | |

| LEGENDA HMOT | |
|--------------|------------------------------------|
| <div></div> | STAVAJÍCÍ KONSTRUKCE BEZ ROZLIŠENÍ |
| <div></div> | DŘEVĚNÉ PRVKY |
| <div></div> | BETON POPŘ. ŽELEZOBETON |
| <div></div> | ROSTLÁ ZEMLINA |

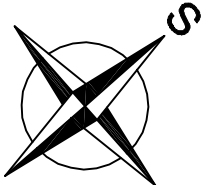

| | | | | |
|---|--|--------------------------------|-----------------------|----|
| ODP. PROJEKTANT | VYPRACOVAL | Č.Č: 070 934 97 | MORAVIAPROJEKT S.R.O. | |
| ING. TOMAŠ KUBALA | ING. TOMAŠ KUBALA | tel.: 608 116 969 | MÍROVÁ 607 | |
| | | tomas.kubala@moraviaprojekt.cz | 739 32 ŘEPIŠTĚ | |
| INVESTOR: | POVOJÍ ODŘY, státní podnik, VARENSKÁ 49, 701 26 OSTAVA | | | |
| NÁZEV AKCE: | DEMOLICE AUTOLAKOVNÝ, | | | |
| 02.053 OPATŘENÍ ZÁTOR – LOUČKY, OHO, STAVBA Č. 5880 | | | | |
| MÍSTO STAVBY: | | | | |
| PARC. Č. 1290, 1291, 1307, K.Ú. LOUČKY U ZÁTORU | | | | |
| OBSAH VÝKRESU: | PŮDORYS | | GARÁŽE | |
| | | | ČÍSLO VÝKRESU | 10 |