




POHLED SEVEROVÝCHODNÍ

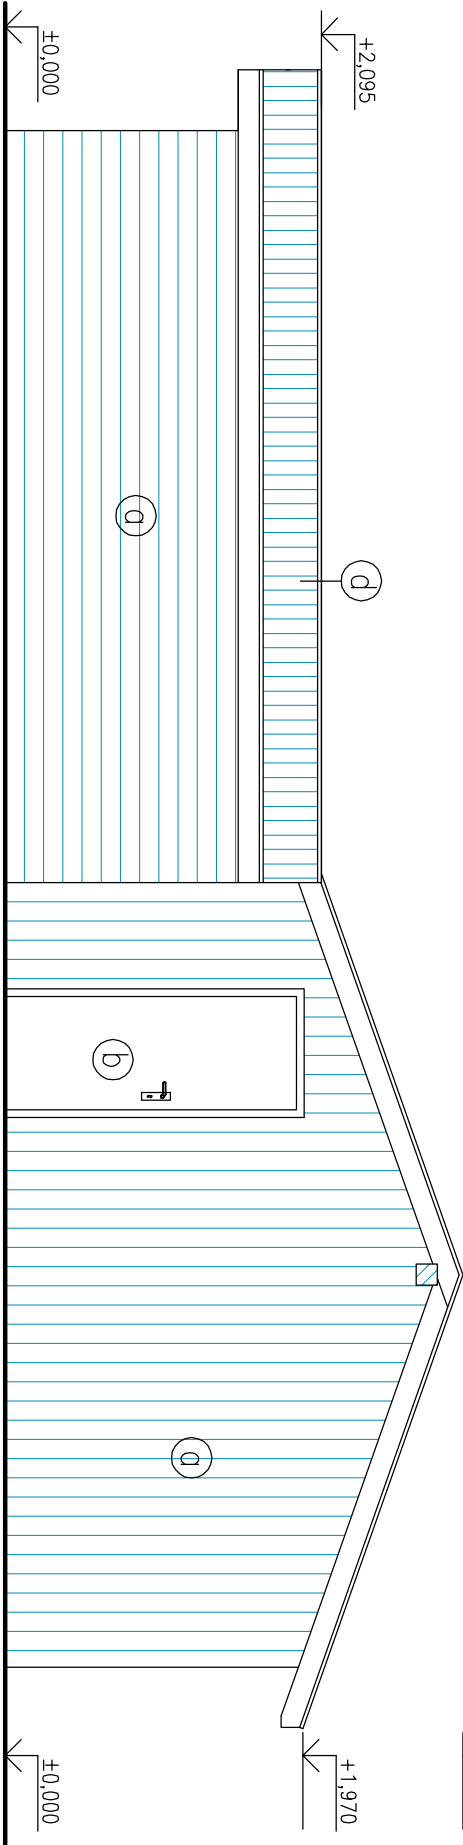


POHLED JIHOVÝCHODNÍ

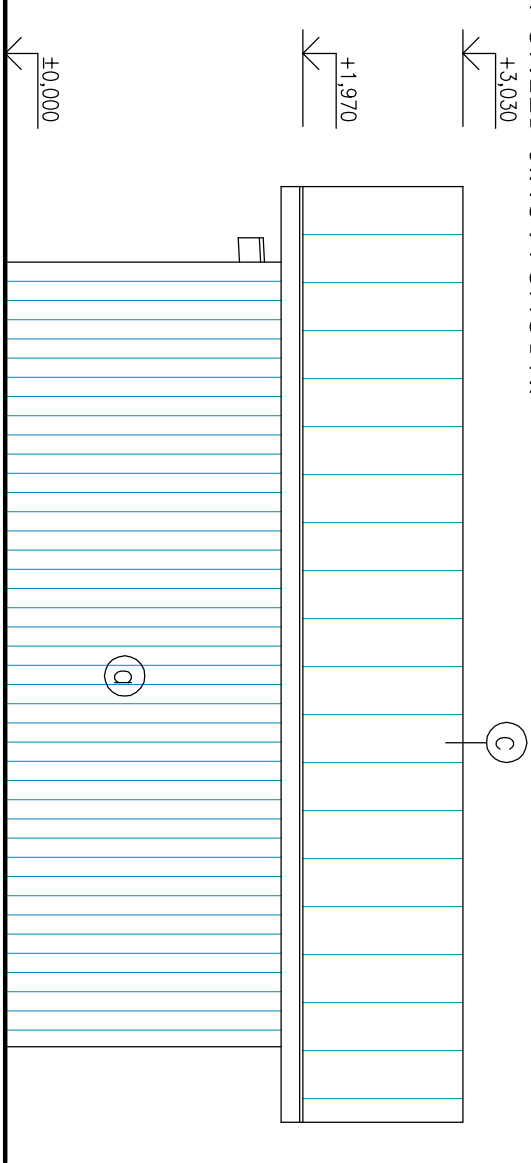

POHLED JIHOZÁPADNÍ

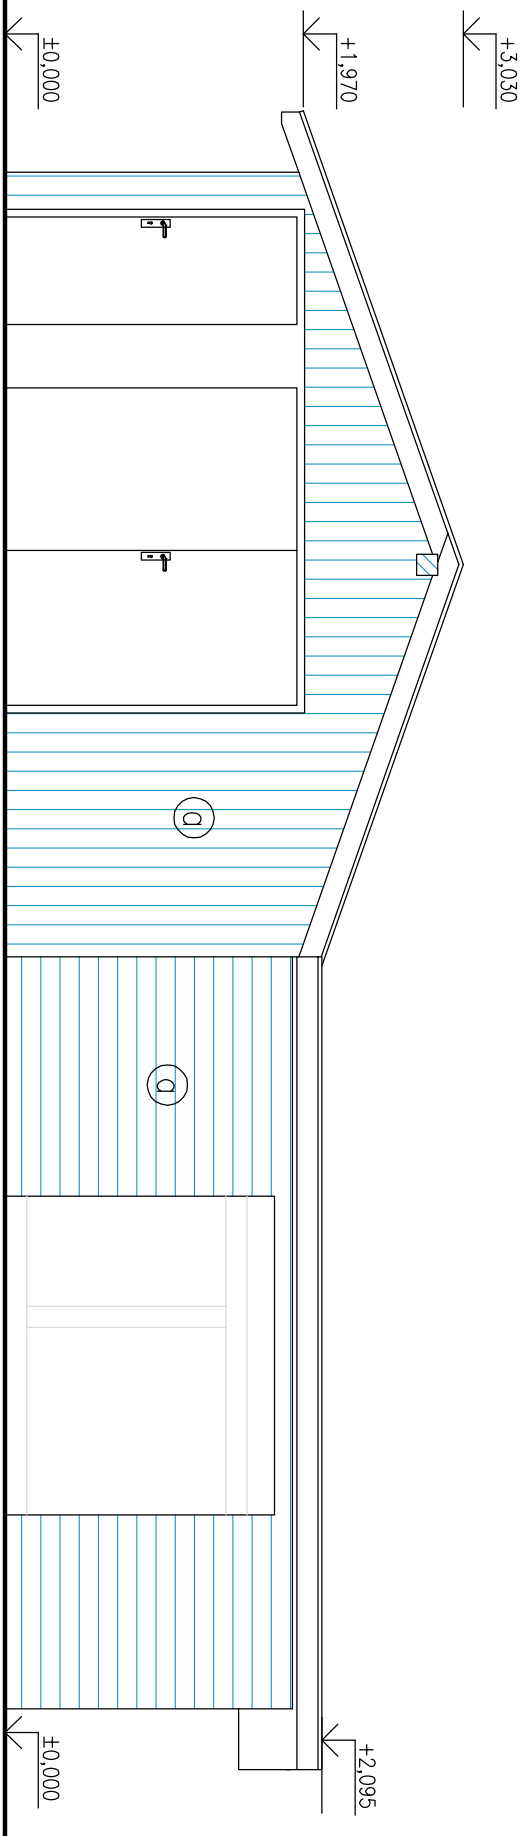

POHLED SEVEROZÁPADNÍ

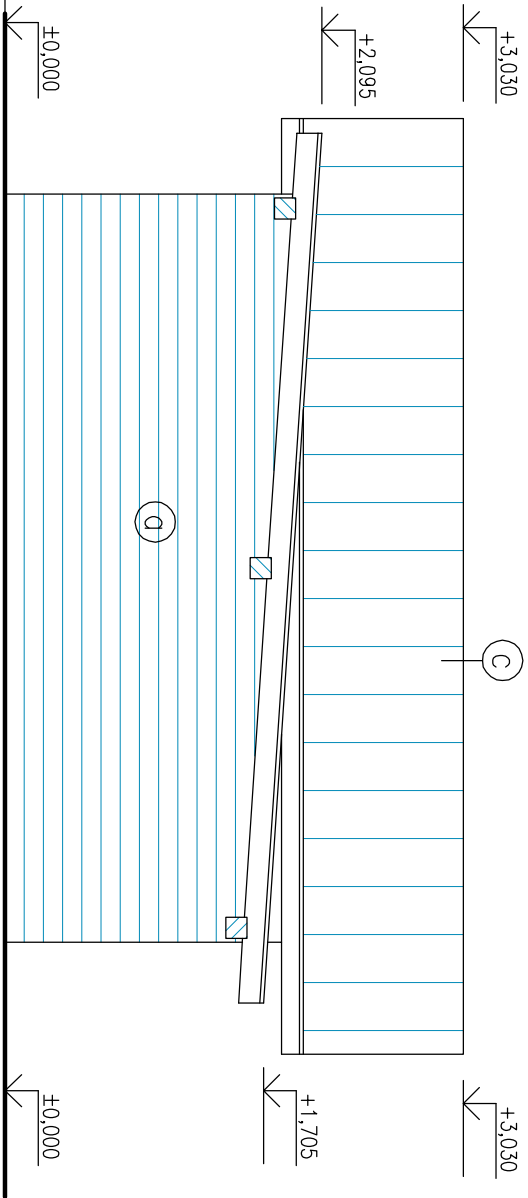

LEGENDA PLOCHŮ

- a** DŘEVĚNÉ PRVKY – NÁTĚR
- b** DVEŘE DŘEVĚNÉ V DŘEVĚNÝCH ZÁRUBNÍCH
- c** STŘEŠNÍ KRYTINA – PLECHOVÉ TABULE "DACHMAN"
- d** STŘEŠNÍ KRYTINA – VLNITÝ PLECH

ODP. PROJEKTANT	VYPRACOVAL	IČ: 070 934 97	MORAVIAPROJEKT S.R.O.	
ING. TOMAŠ KUBALA	ING. TOMAŠ KUBALA	tel.: 608 116 969	MÍROVÁ 607	
		tomas.kubala@moraviaprojekt.cz	739 32 ŘEPIŠTĚ	
INVESTOR:	POVOJÍ ODŘY, státní podnik, VARENSKÁ 49, 701 26 OSTAVA			
NÁZEV AKCE:	DEMOLICE AUTOLAKOVNÝ,			
02.053 OPATŘENÍ ZÁTOR – LOUČKY, OHO, STAVBA Č. 5880				
MÍSTO STAVBY:				
PARC. Č. 1290, 1291, 1307, K.Ú. LOUČKY U ZÁTORU				
OBSAH VÝKRESU:	POHLEDY		GARAŽE	
			ČÍSLO VÝKRESU	
			12	